


MARINTIE
TYYPPIPOIKKILEIKKAUS 1:100

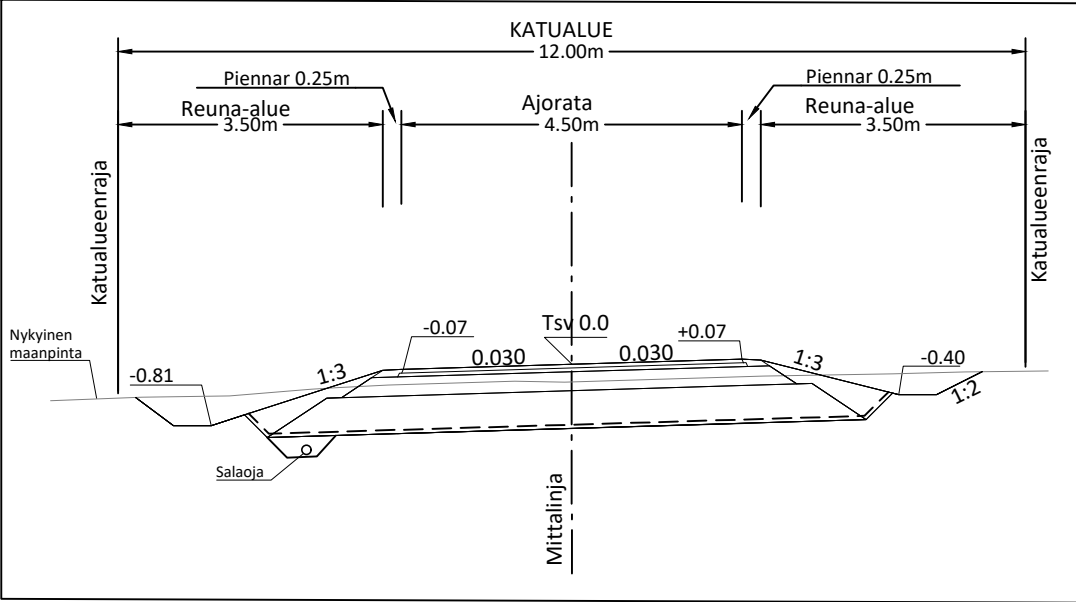

	Rakennekerros	Tyyppi	Paksuus
1.	Kulutuskerros	Ab 16 /120	0.05 m
2.	Kantava kerros, yläosa	KaM 0...16	0.05 m
3.	Kantava kerros, alaosa	KaM 0...32	0.35 m
4.	Jakava kerros	KaM 0...90	0.50 m
5.	Suodatinkangas	N3	
	yht.		0.95 m

Merkki	Muutos	Pvm	Suunn.	Tark.
Hankkeen nimi				
Marintien katusuunnitelma				
Piiirustuksen sisältö				
Tyypipoikkileikkaus				
DESTIA A COLAS COMPANY			vesilahti	
Pvm	Suunn.	Linnea Ahoniemi	Pvm	Tark.
12.6.2025	Proj.pääll.	Markku Tuomisto		Hyv.
Koordinaattijärjestelmä GK24 Korkeusjärjestelmä N2000			Mittakaava 1:100	Piir.nro 1-02