




Merkki	Muutos	Pvm	Suunn.	Tark.
Hankkeen nimi				
Marintien katusuunnitelma				
Piirustuksen sisältö				
Rakennussuunnitelma Yleiskartta				
DESTIA A COLAS COMPANY			vesilahti	
Pvm 12.6.2025	Suunn. Linnea Ahoniemi	Pvm	Tark. Hyv.	
Proj.pääll. Markku Tuomisto				
Koordinaattijärjestelmä GK24 Korkeusjärjestelmä N2000		Mittakaava 1:10000 Piiir.nro 1-04		

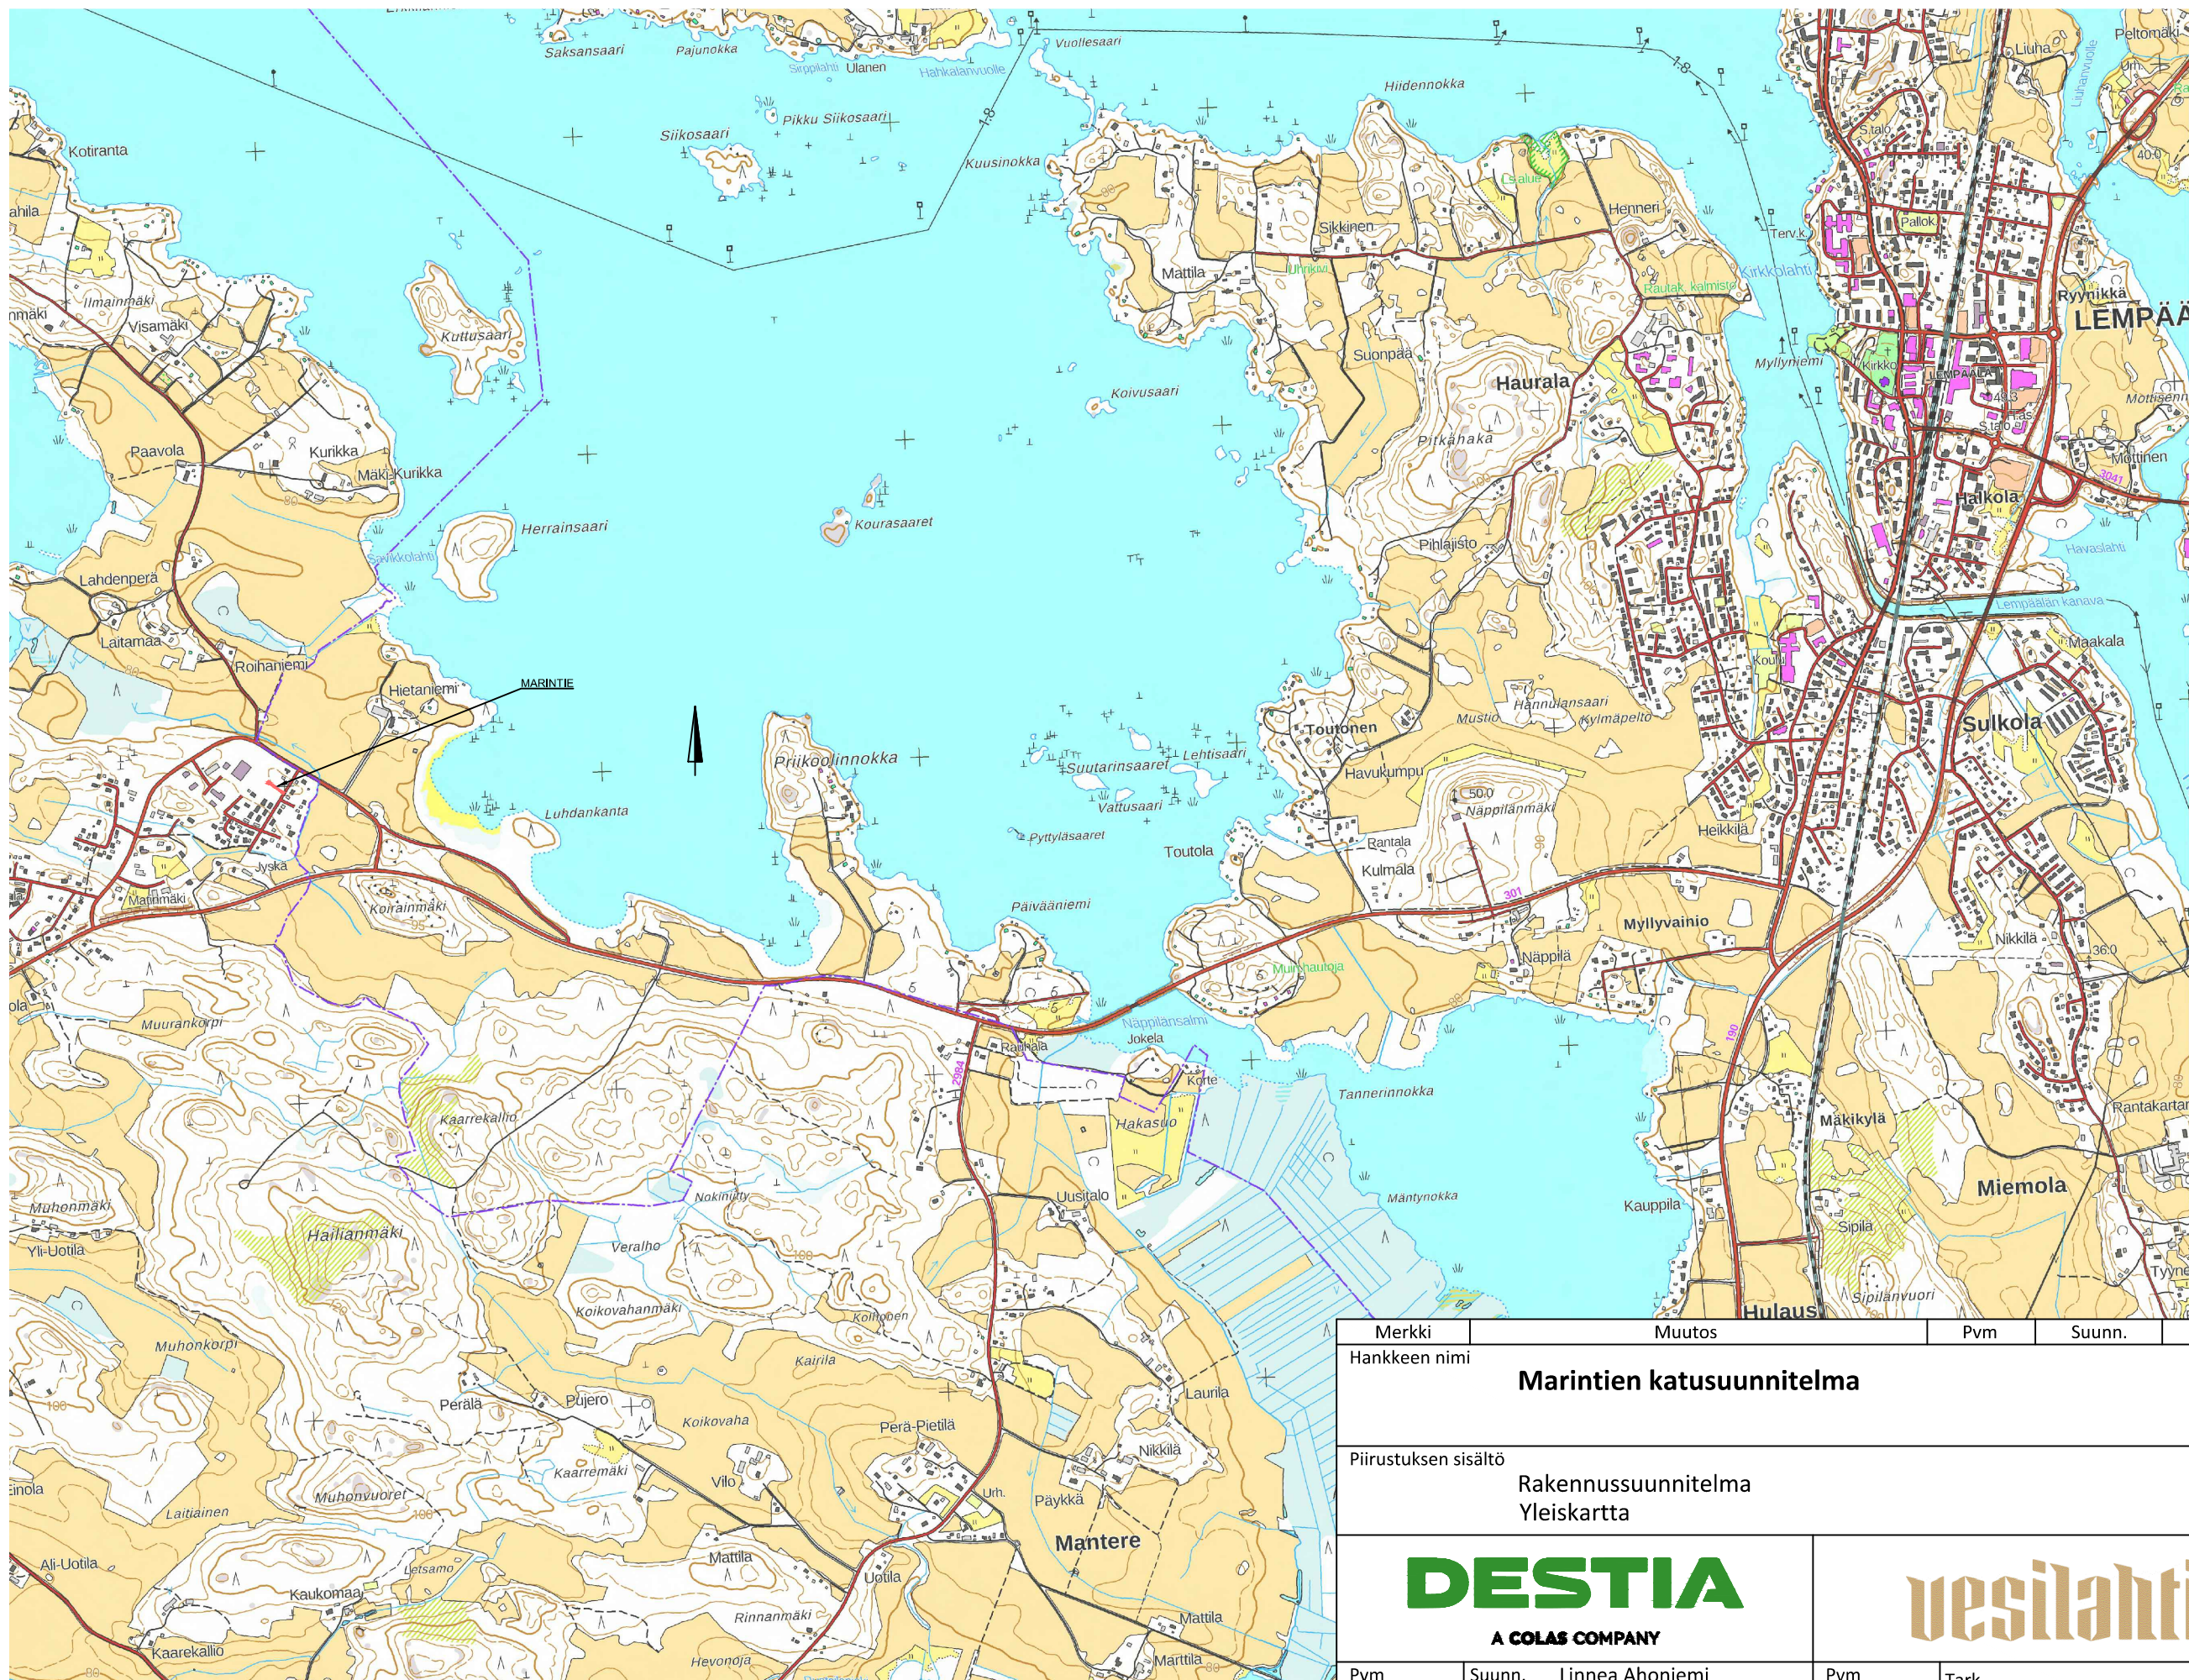