



Kuusistontie

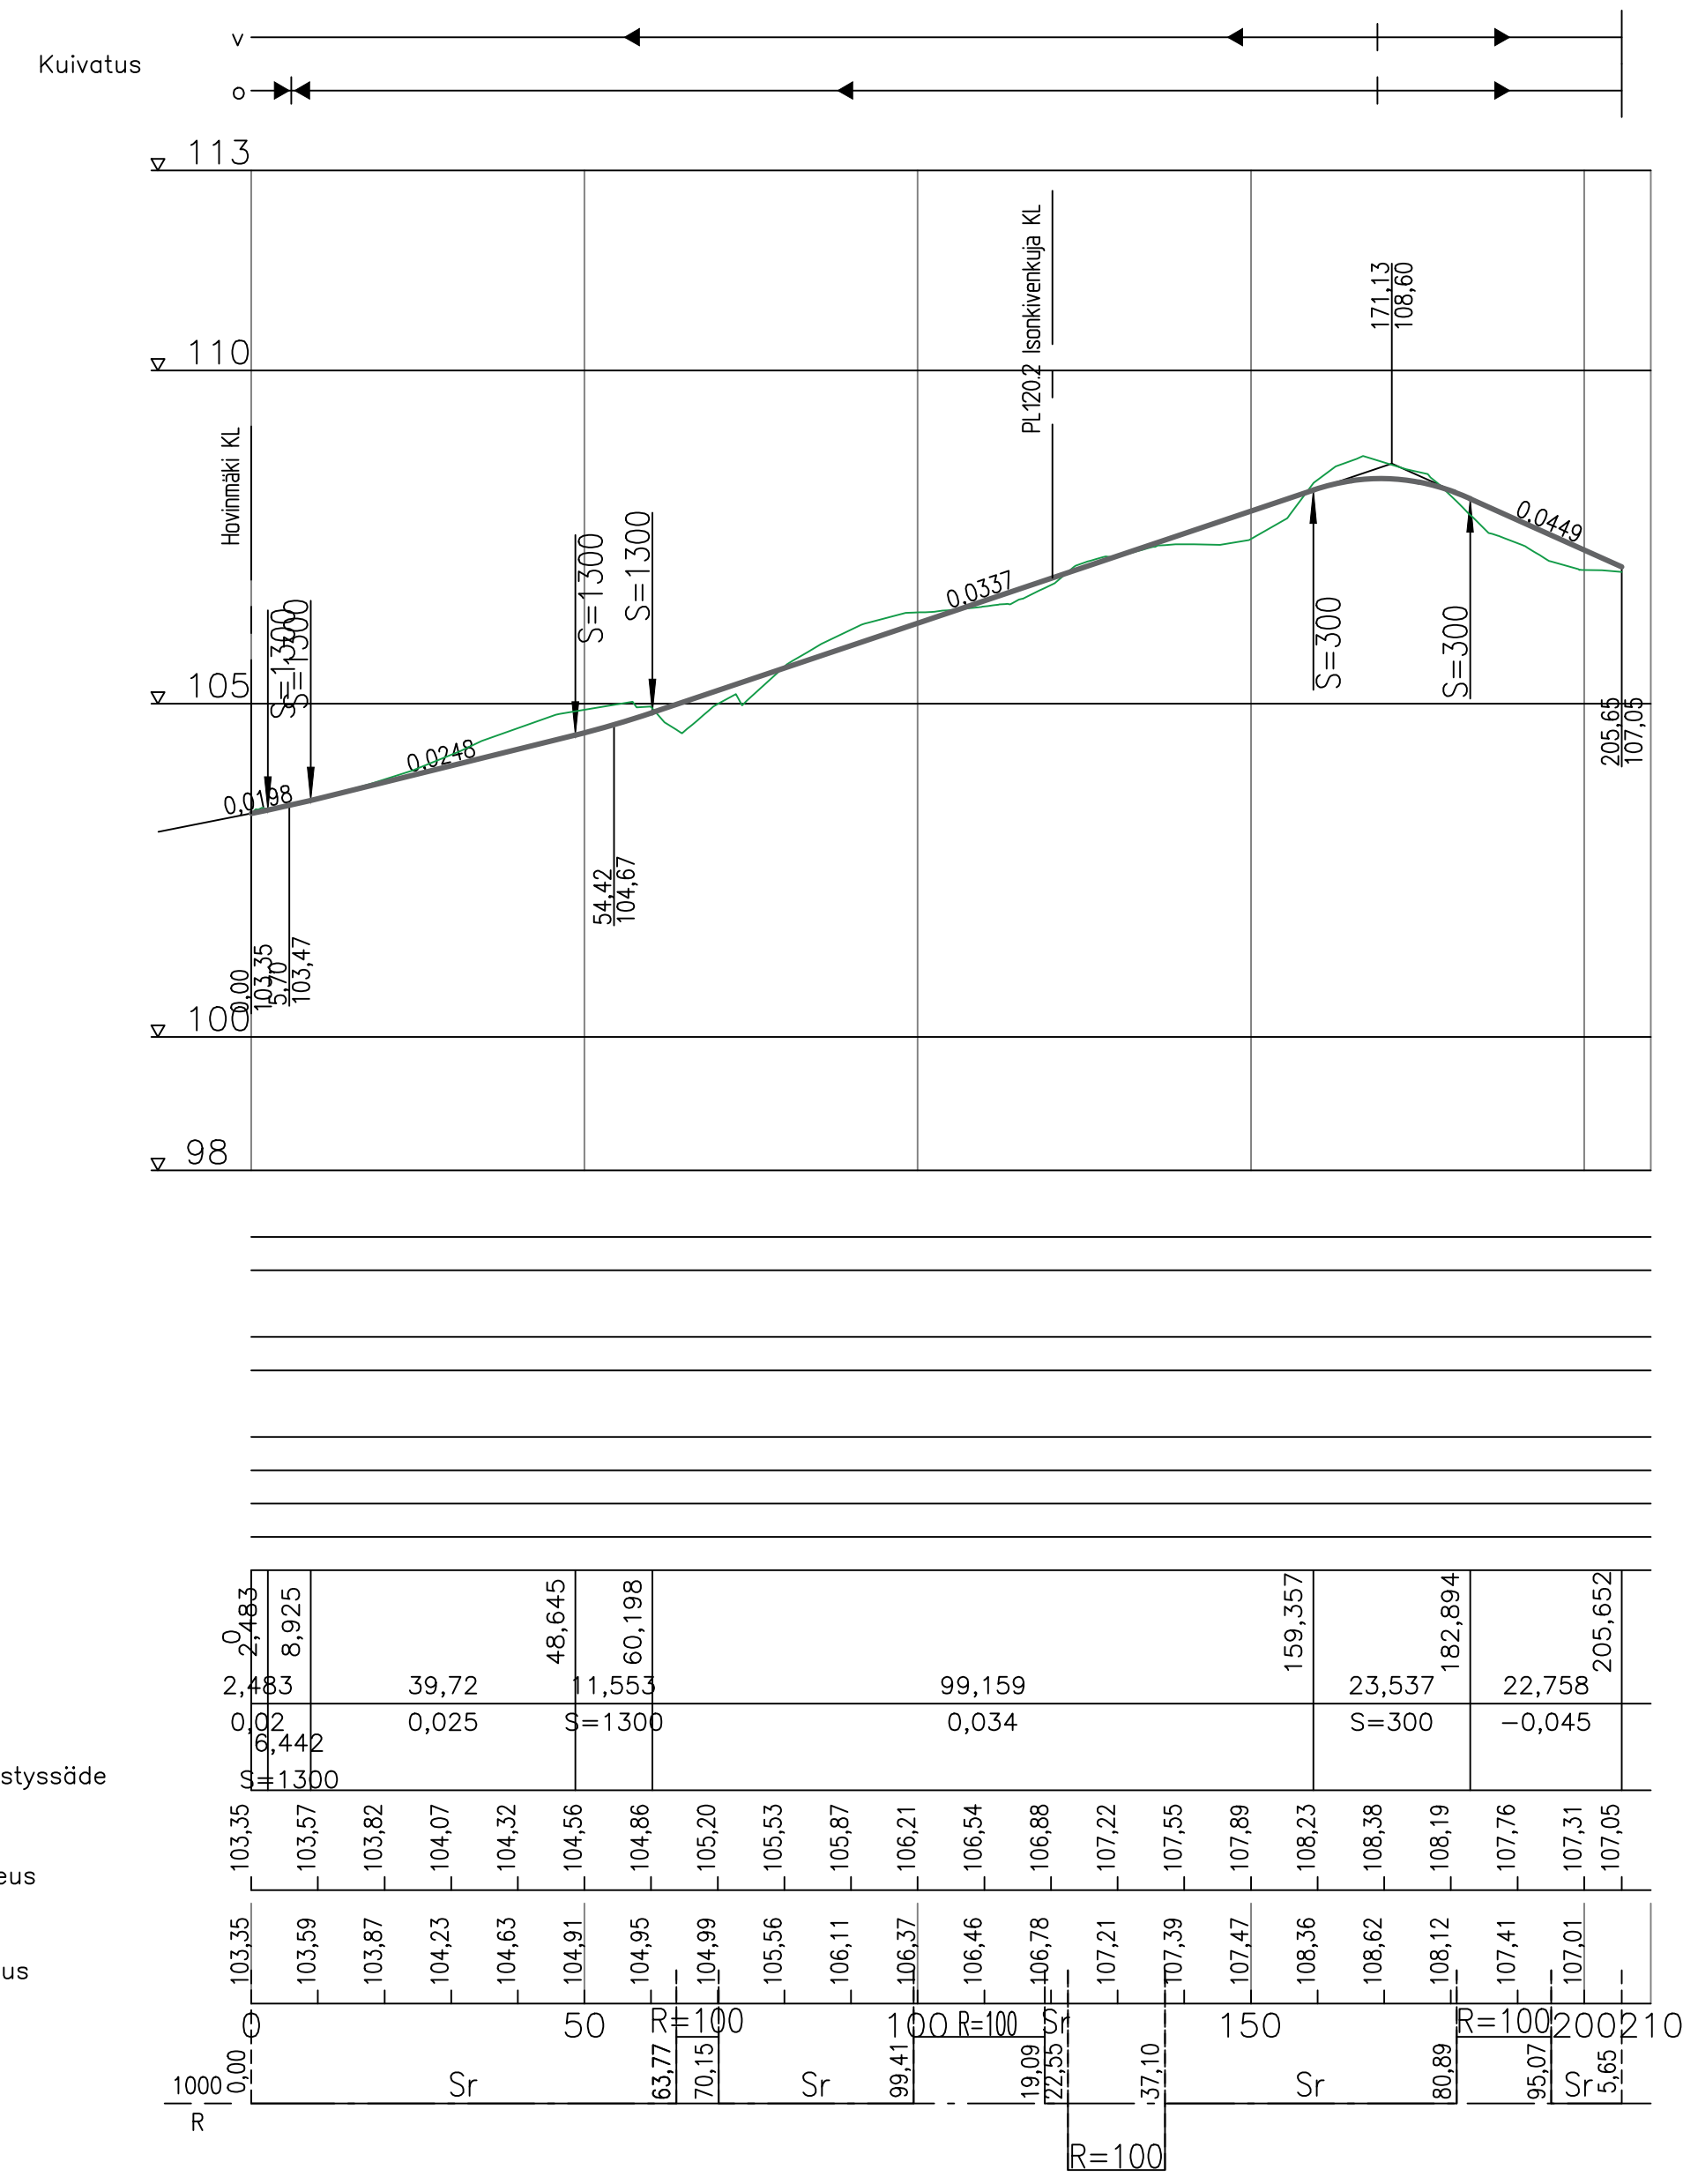


Kaltevuus / pyöristyssäde
 Tasausviivan korkeus
 Maanpinnan korkeus
 Matka
 Kaarevuus

Kuusistontien KLV

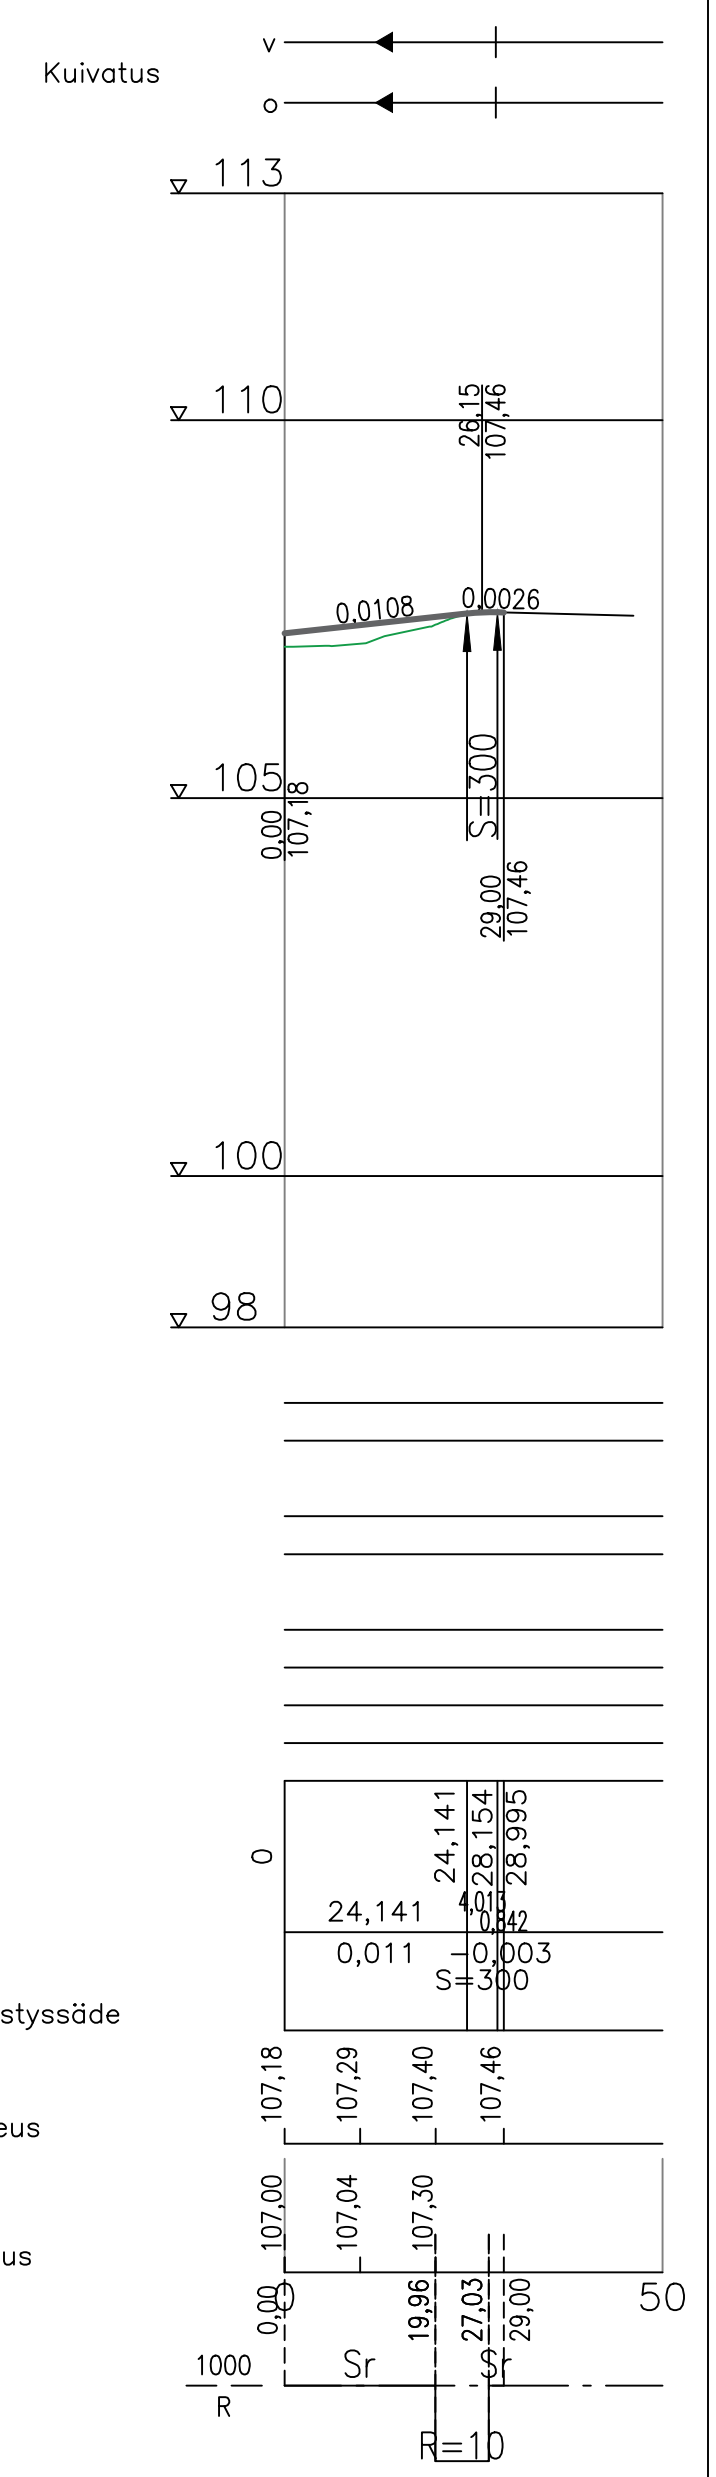

Kaltevuus / pyöristyssäde
 Tasausviivan korkeus
 Maanpinnan korkeus
 Matka
 Kaarevuus

TYYPPIPOIKKILEIKKAUKSET 1:100

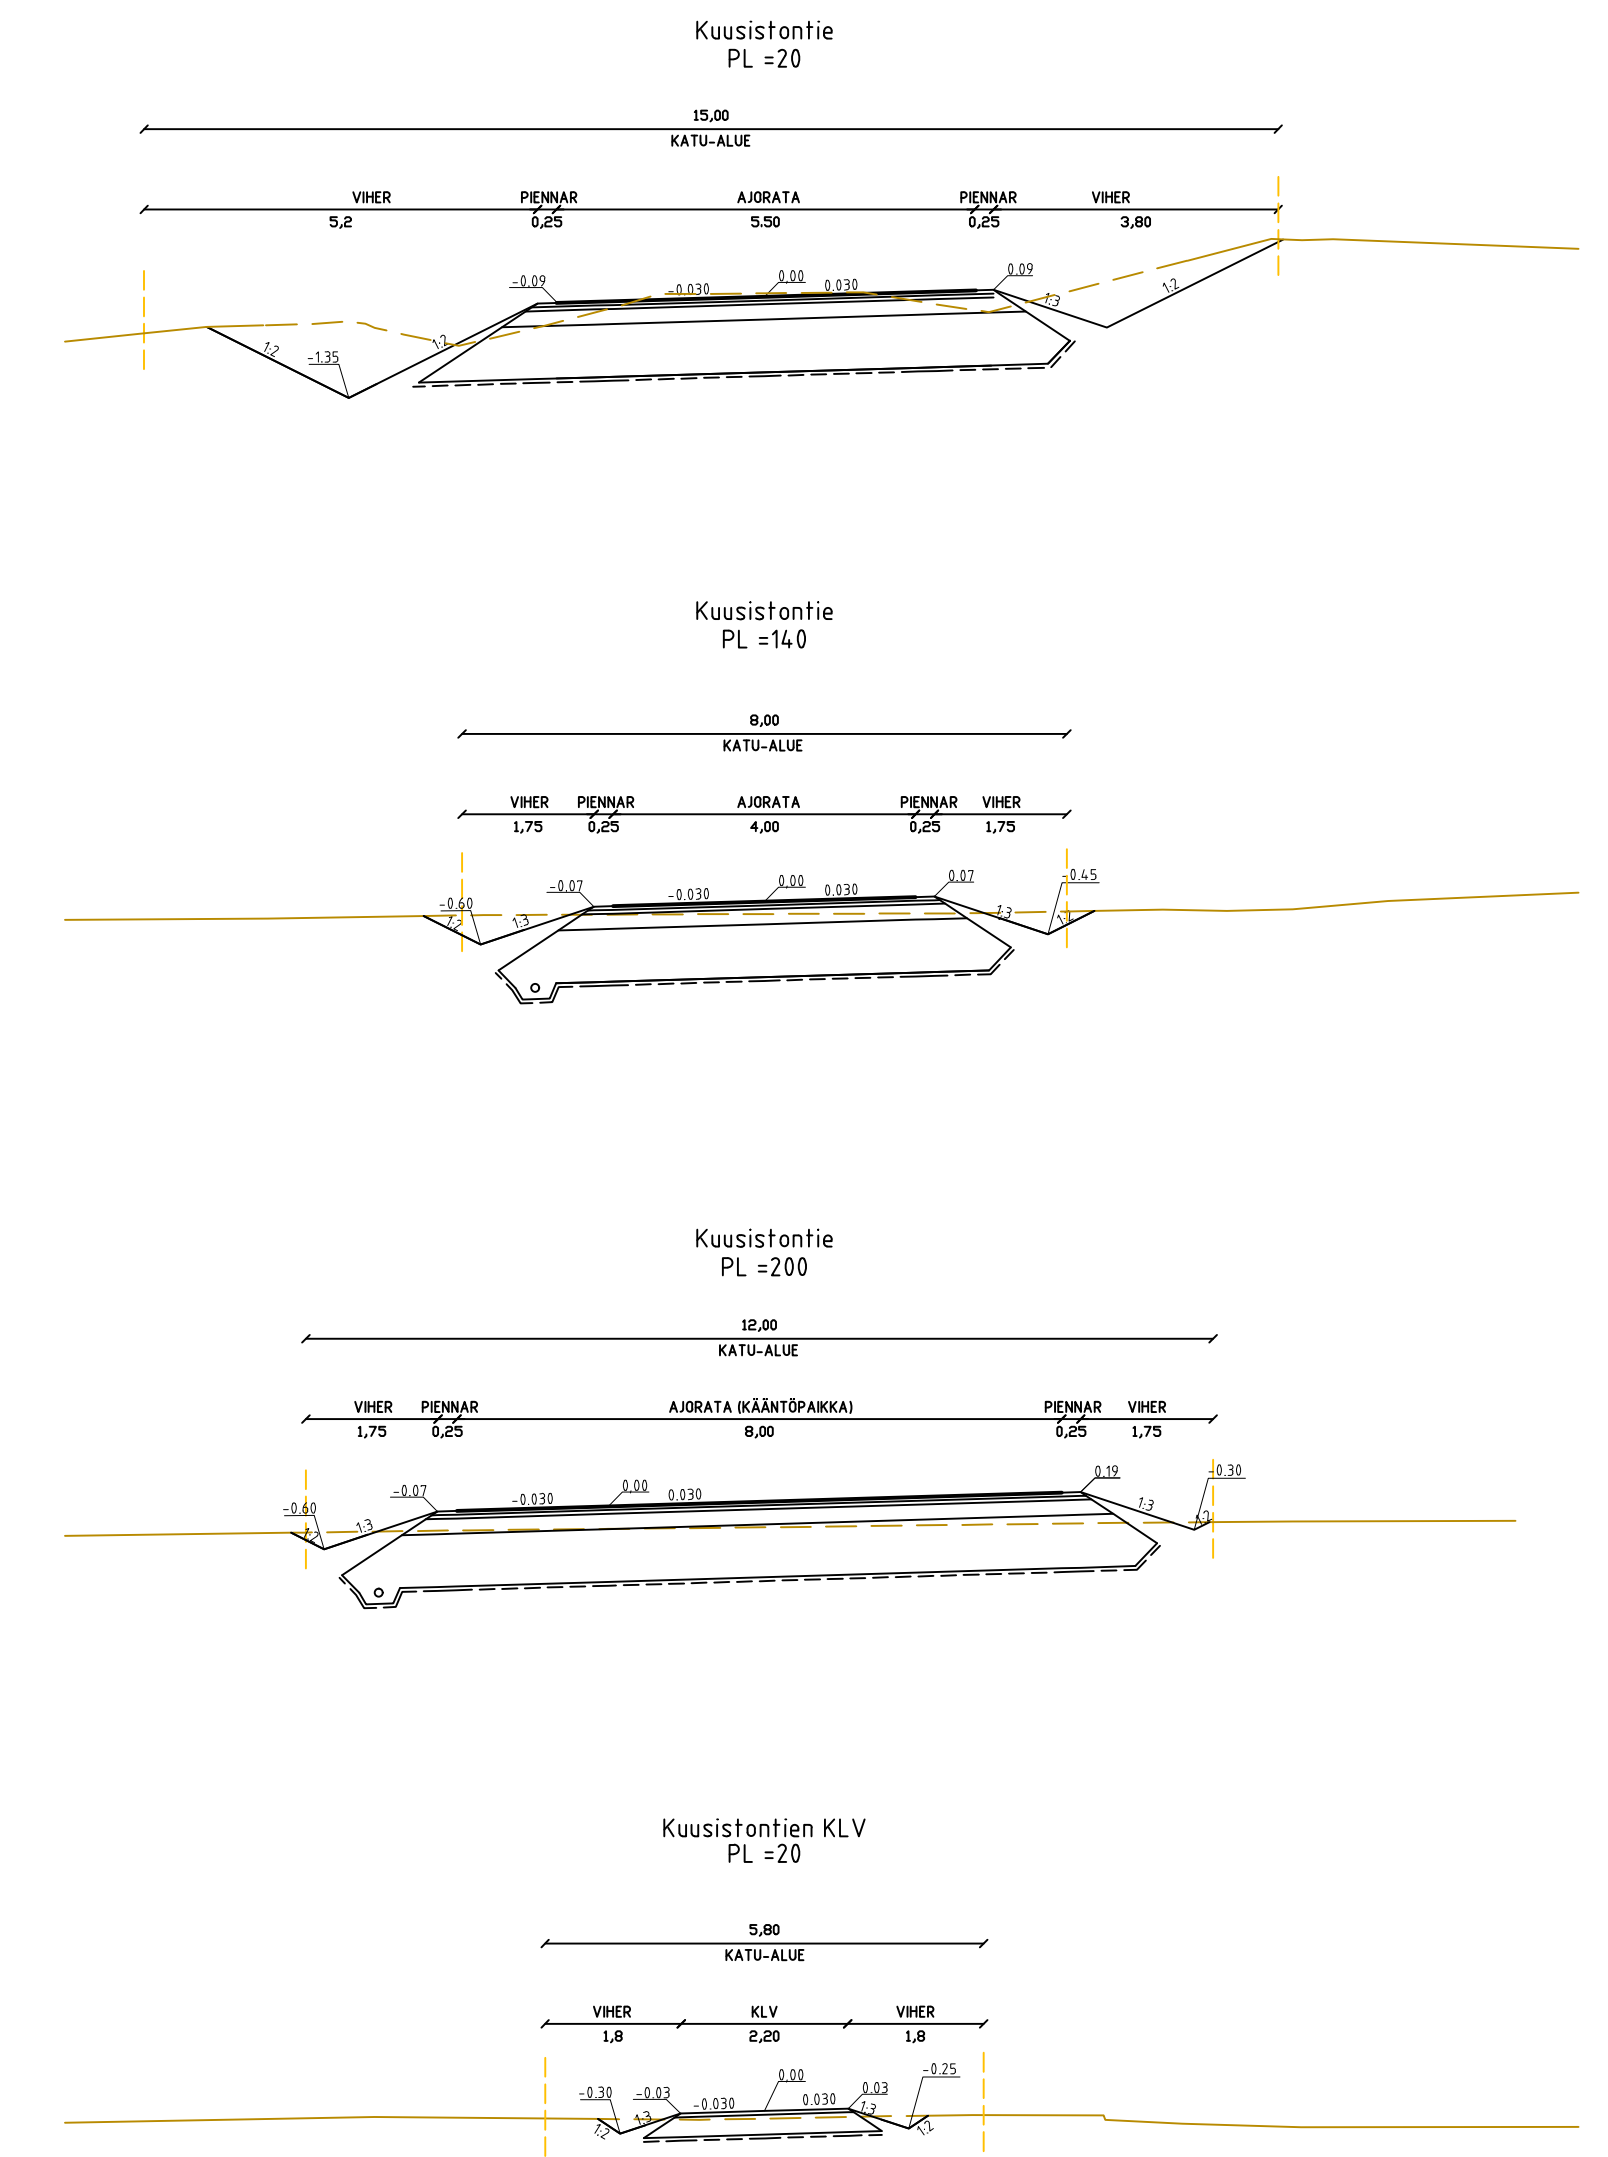

Koordinaattijärjestelmä ETRS-GK24		Korkeusjärjestelmä N2000	
KOHTEEN NIMI JA OSOITE VESILAHDEN KUNTA JÄRVENRANNAN JA SUOMELAN ASEMAKAAVA-ALUEEN KUNNALLISTEKNIikka		MITTAKAAVA PIIRUSTUKSEN SISÄLTÖ PITUUSLEIKKAUS 1:1000/100 TYYPPIPOIKKILEIKKAUKSET 1:100 KUUSISTONTIE JA KUUSISTONTIE KLV	
SUUNN. FIJAVO		TIEDOSTO	
TARK. FIPALU	SUUNNALA	TYÖ N:O	PIIR N:O
HYV. FIEPPV		25016369	210
Sweco Finland Oy Hatanpään valtatie 11, 33100 TAMPERE		22.11.2024	

