



KUIVATUS

vas.  
oik.

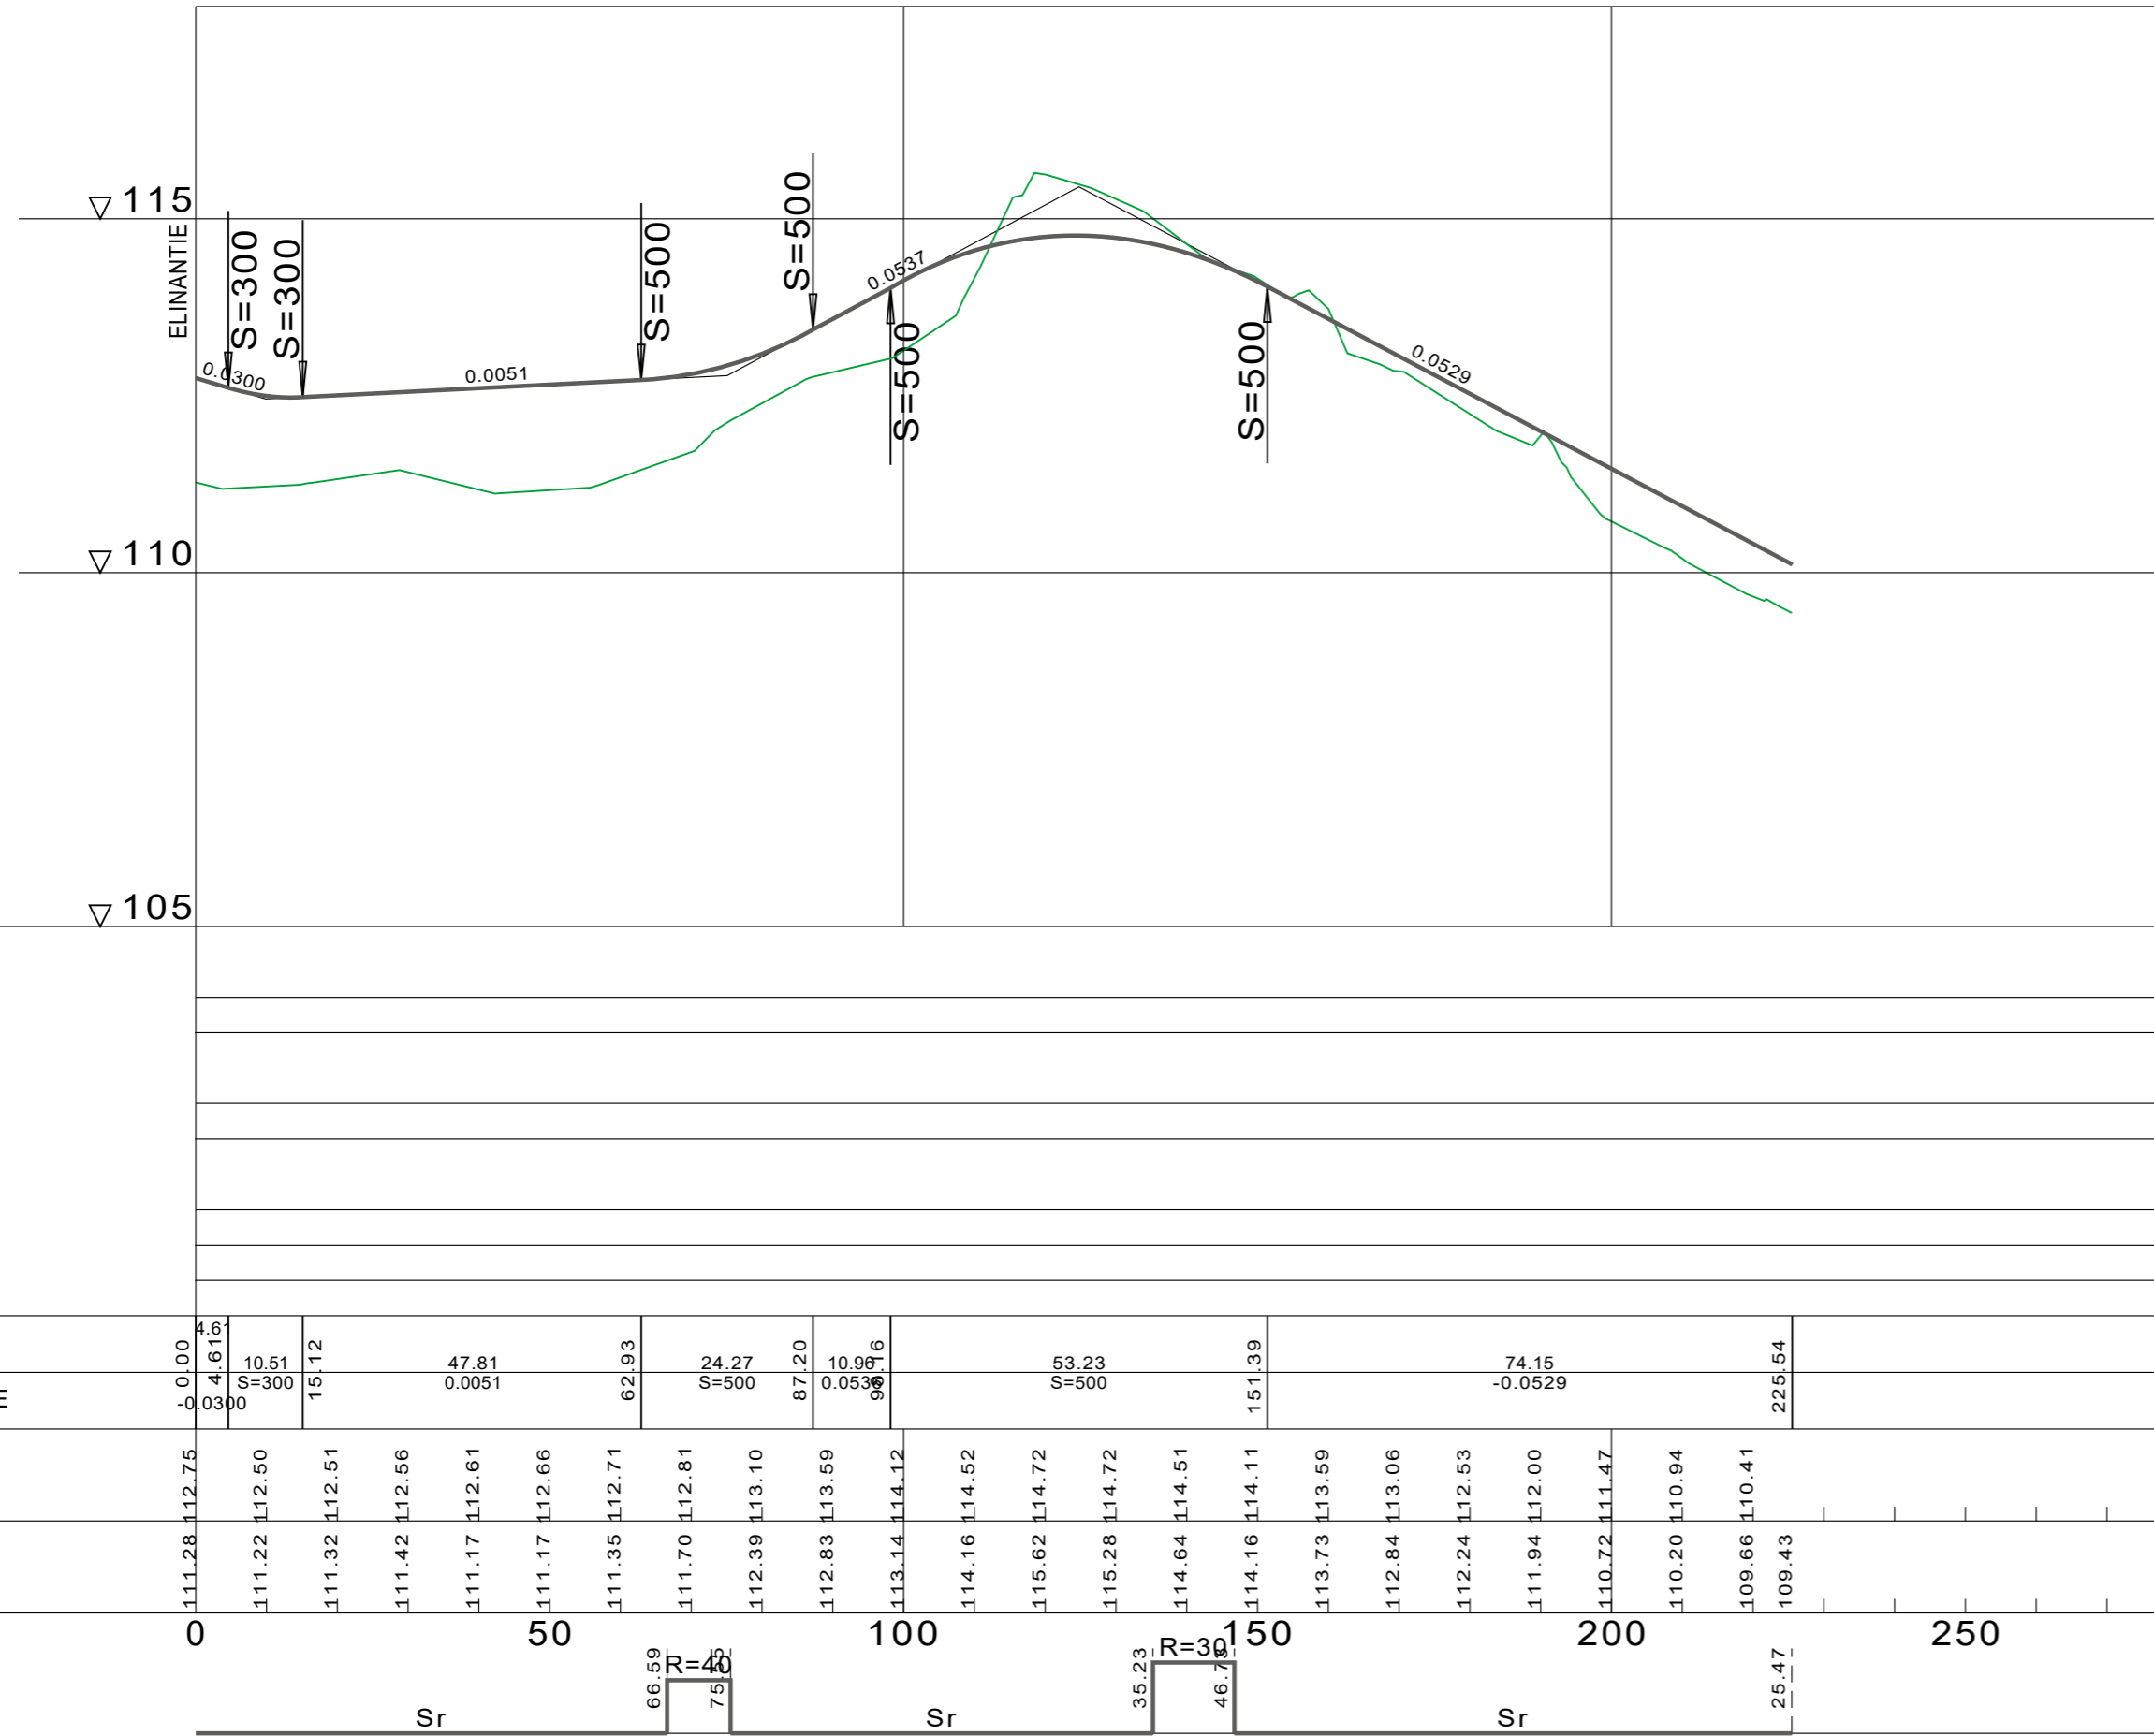

TYYPPIPOIKKILEIKKAUS PAALULTA 80  
1:100

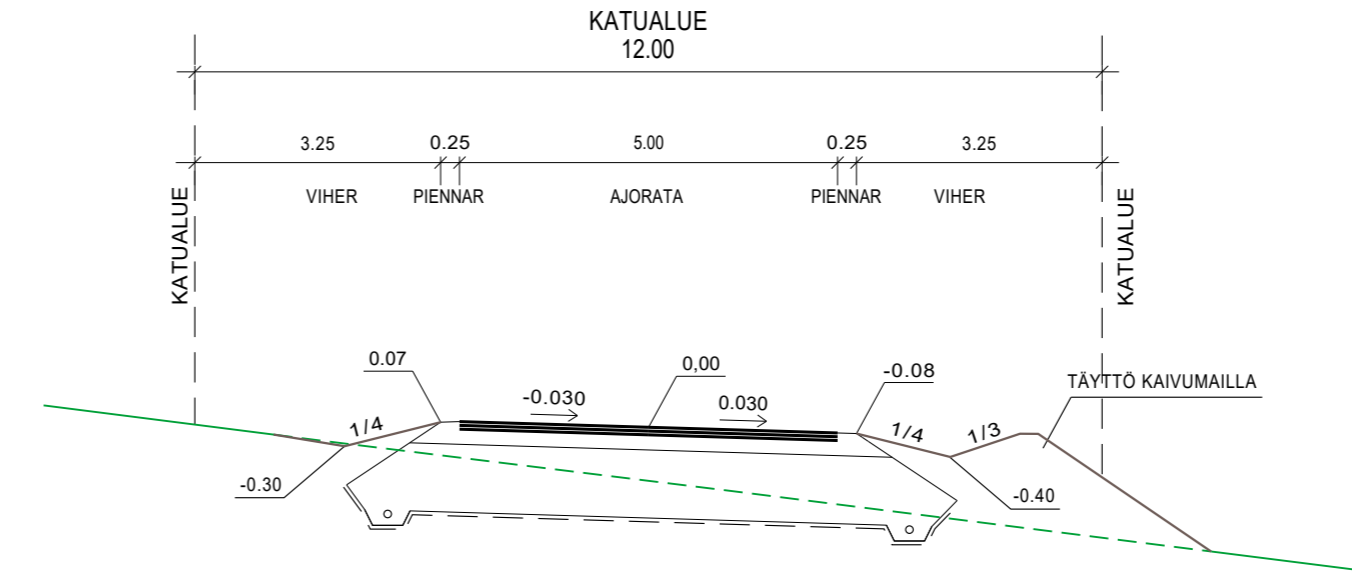

Koordinaattijärjestelmä ETRS-GK24		Korkeusjärjestelmä N2000	
KOHTEEN NIMI JA OSOITE VESILAHDEN KUNTA JÄRVENRANNAN JA SUOMELAN ASEMAKAAVA-ALUEEN KUNNALLISTEKNIikka KATUSUUNNITELMA		PIIRUSTUKSEN SISÄLTÖ PITUUSLEIKKAUS TYYPPIPOIKKILEIKKAUS NEIDONKUJA	
SUUNNITTELIJA FITEOR		MITTAKAAVA 1:1000/ 1:100 1:100	
TARKASTAJA FIPALU		TIEDOSTO	
HYV. FIEPPV		SUUNN. ALA	TYÖ N:O
Sweco Finland Oy Hatanpään valtatie 11, 33100 TAMPERE		22.11.2024	25016369
		PIIR N:O	MUUTOS
		218	