



KUIVATUS

SV: 401 405 406 407

vas.
oik.

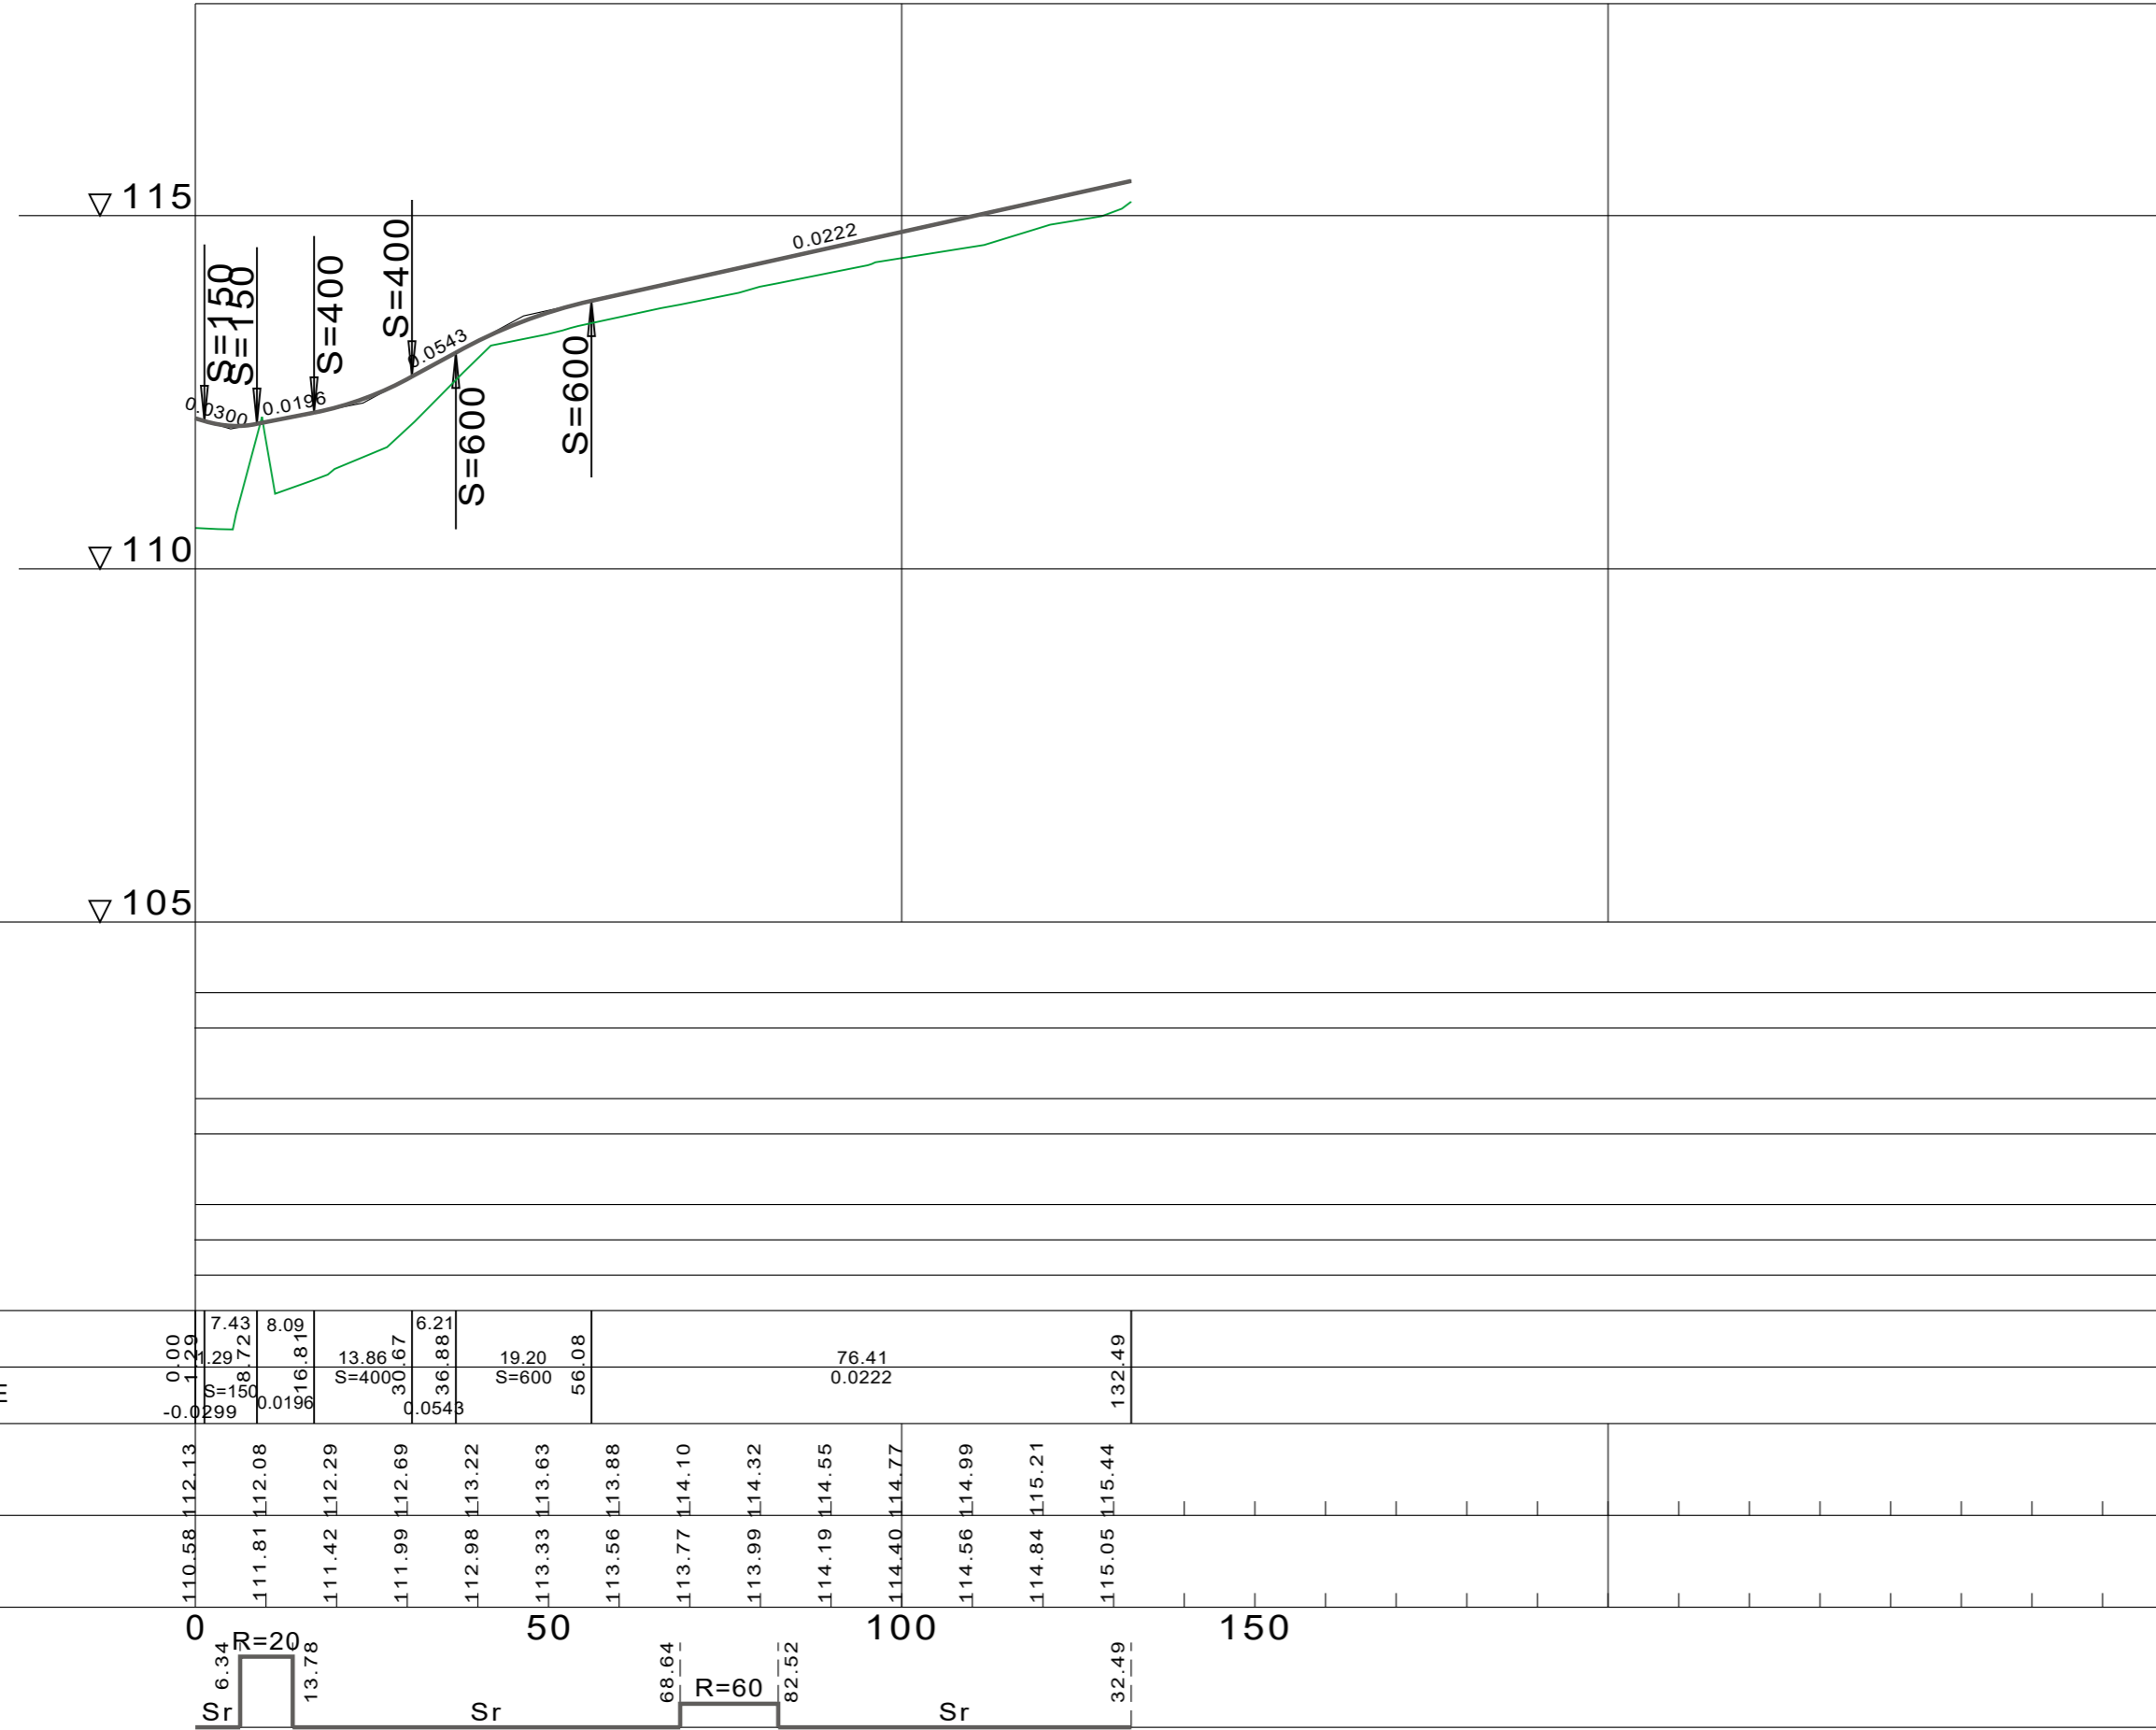

TYYPPIPOIKKILEIKKAUS PAALULTA 40
1:100

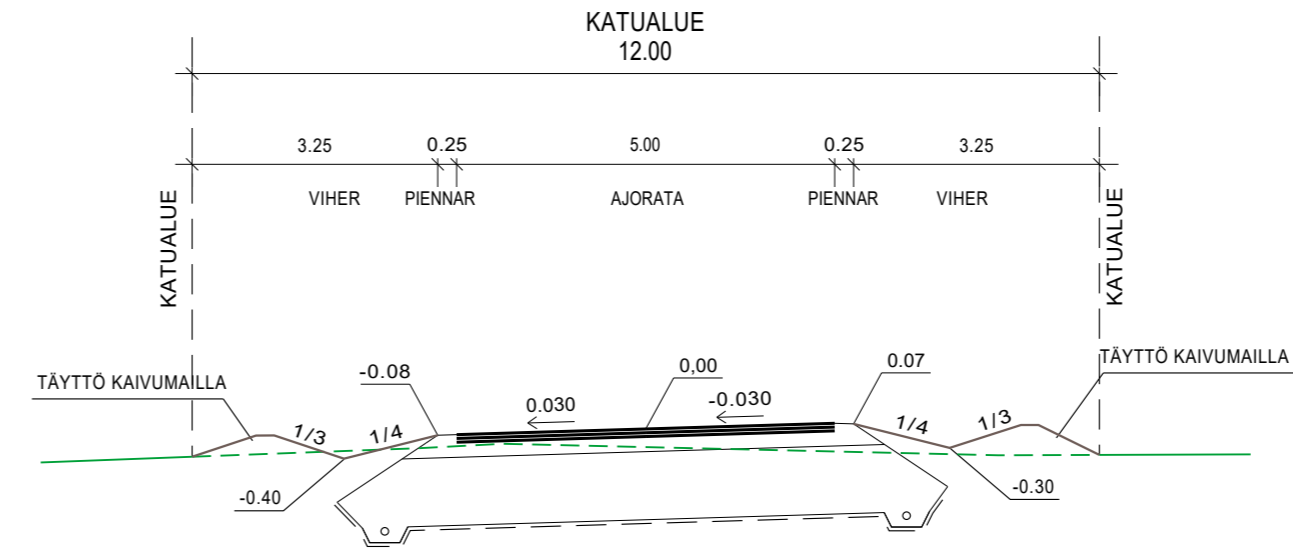

Koordinaattijärjestelmä ETRS-GK24		Korkeusjärjestelmä N2000	
KOHTEEN NIMI JA OSOITE VESILAHDEN KUNTA JÄRVENRANNAN JA SUOMELAN ASEMAKAAVA-ALUEEN KUNNALLISTEKNIikka KATUSUUNNITELMA		PIIRUSTUKSEN SISÄLTÖ PITUUSLEIKKAUS 1:1000/ 1:100 TYYPPIPOIKKILEIKKAUS 1:100 SOLKIKUJA 1:100	
 Sweco Finland Oy Hatanpään valtatie 11, 33100 TAMPERE		TIEDOSTO	
		SUUNN. TARK. HYV.	FITEOR FIPALU FIEPPV
		SUUNN. ALA	TYÖ N:O
		22.11.2024	25016369
		PIIR N:O	MUUTOS
		219	