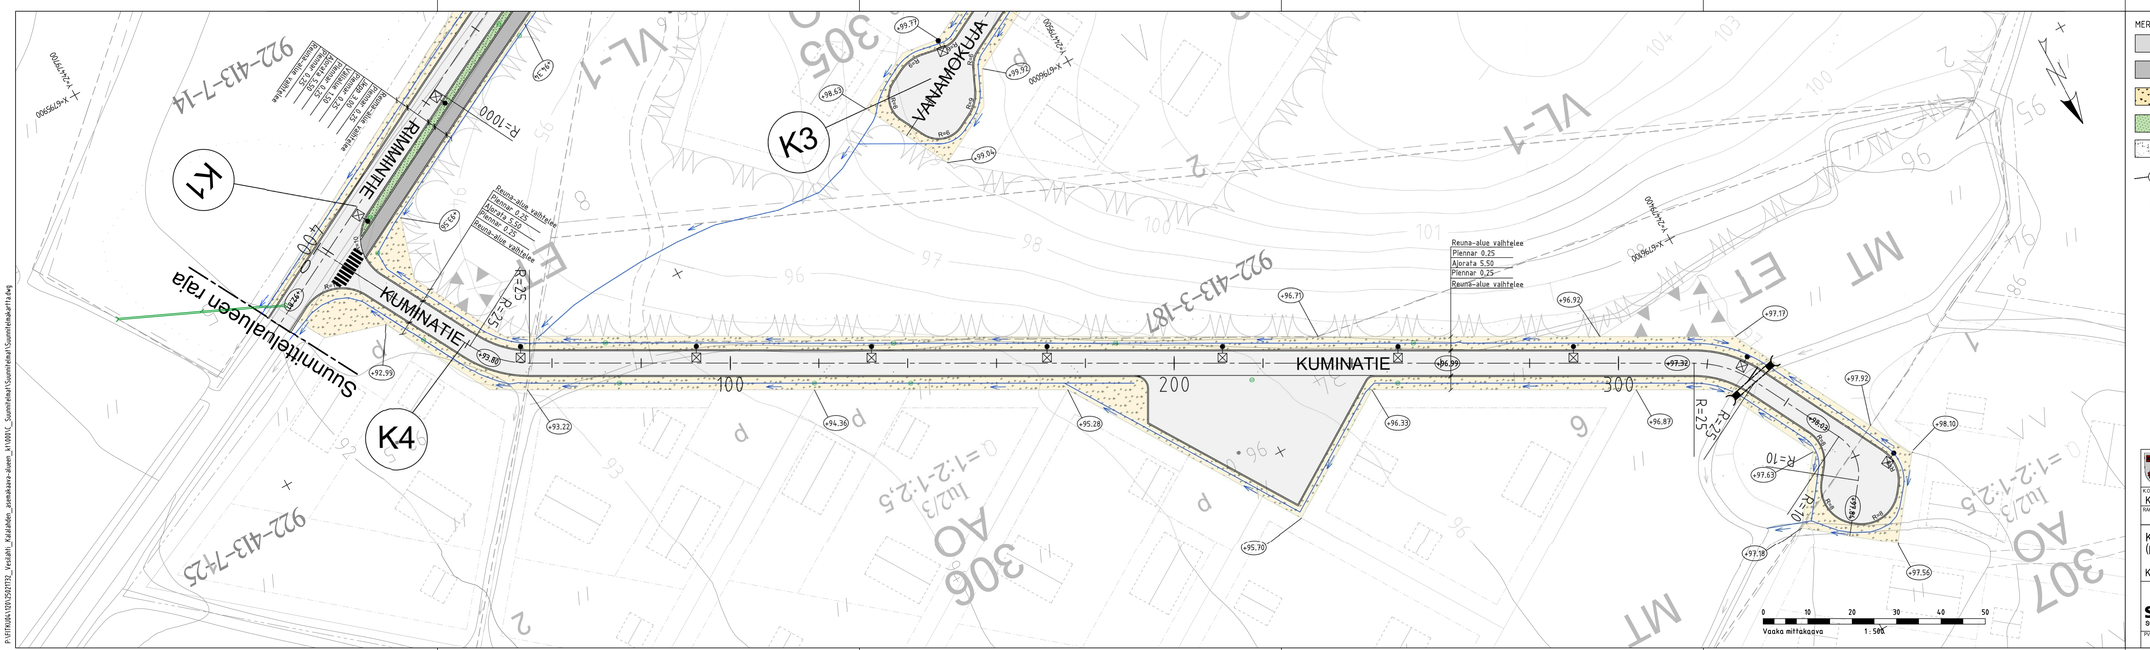

MERKINTÖJEN SELITYKSET

Ajorata, asfaltti	Materiaalirajа
Jk+pp-tie, asfaltti	Hulevesikalvo
Niitty	Uusi valaisinpylväs / Poistettava valaisinpylväs
Nurmi	Nyk. valaisinpylväs
Sora	Painanne/oja/kasvillisuuspeitteinen imeytysalue
+80.00 Tontin likimääräinen korkeusasema	Rumpu, uusi
+85.50 Kadun/jkpp korkeusasema	R=10 Kaarresäde

Kuivatus painanteln ja ojin sekä imeyttämällä paikan päällä mahdollisuuksien mukaan.

VESILAHDEN KUNTA		VIRANOMAISTEN ARKISTOMERKINTÖJÄ VARTEN diaarionumero	
KOSAKYLÄ KALALAHTI	KORTTELITILA 301-307	TONTTIRNRO	KOORDINAATTIJÄRJESTELMÄ ETRS-GK24
KORKEUSJÄRJESTELMÄ N2000			
RAKENNUSTOMENPIDE		PIIRUSTUSLAJ KATUSUUNNITELMA	JUOKSEVA NRO
Kuminatie (K4) (plv 0-378) Katusuunnitelma		Asemapiirustus	MITTAKAAVA 1:500
SWECO Sweco Finland Oy	PIIRTAJA Jenna Laaksonen	LIITTYY	
	SUUNNITTELIJA Jere Martin	PIIRUNRO K-04	MUUTOS
	TARKASTAJA Merja Ovaska		
PVM 15.10.2025	HYVÄKSYJÄ Maria Katajamäki	SUUNN. TYÖN NRO 25021732	

P:\FITKUNA\120\25021732_Vesilahti_Kalalahden_asemakaava-alueen_k1\WVC_Suunnitelmat\Suunnitelmat\Suunnitelmakartta.dwg