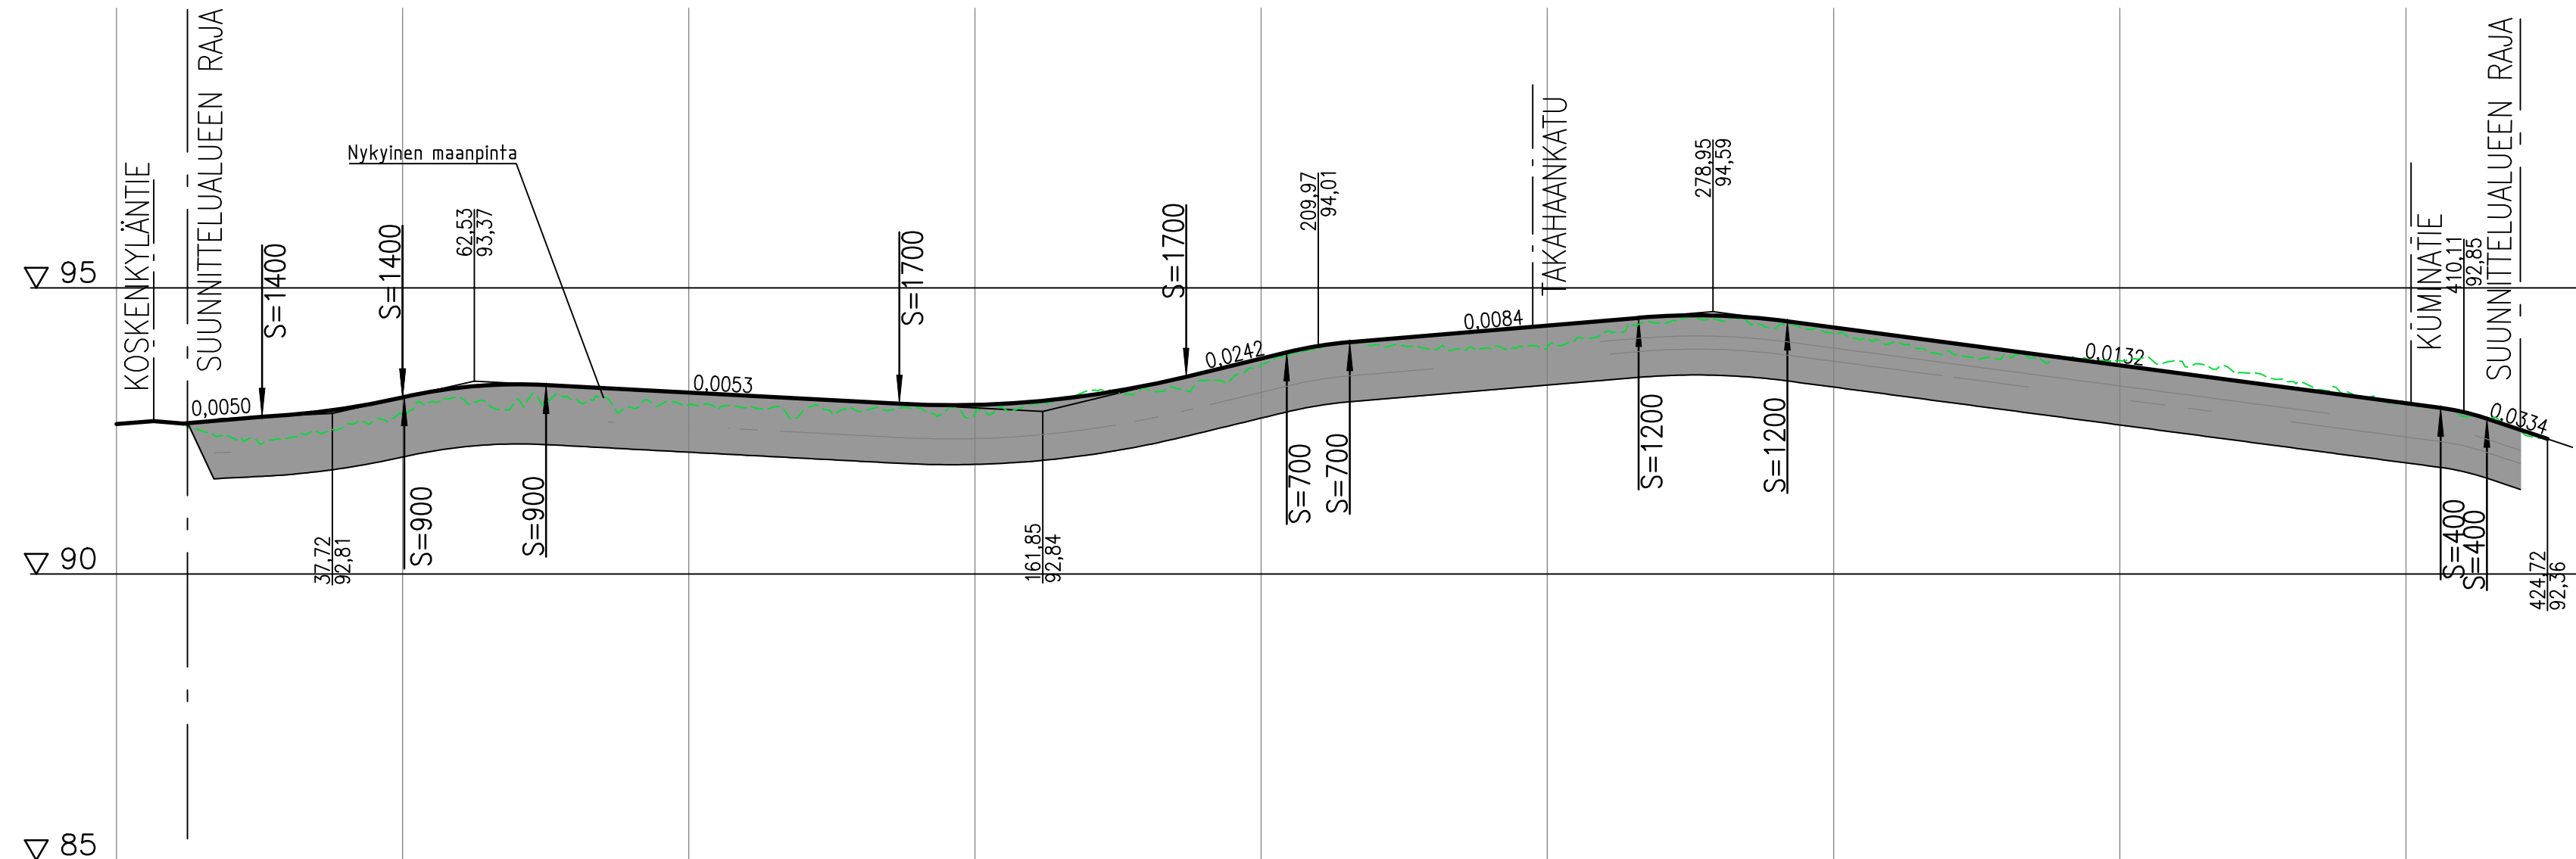
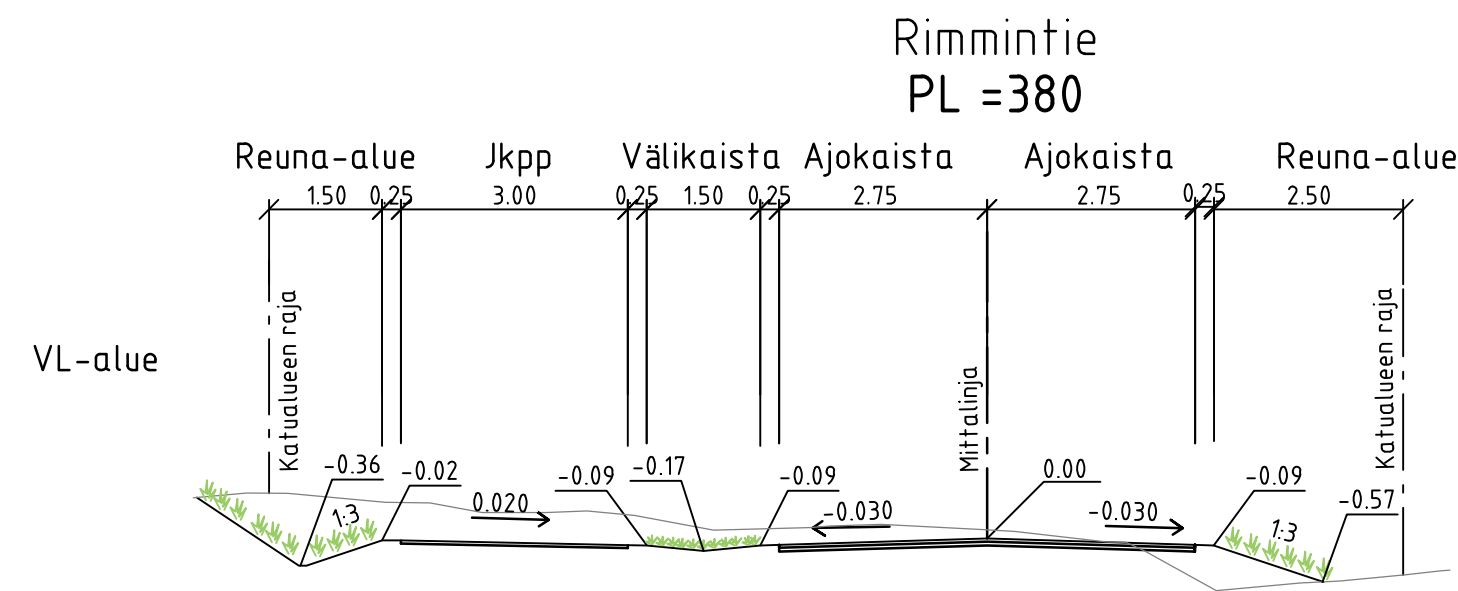
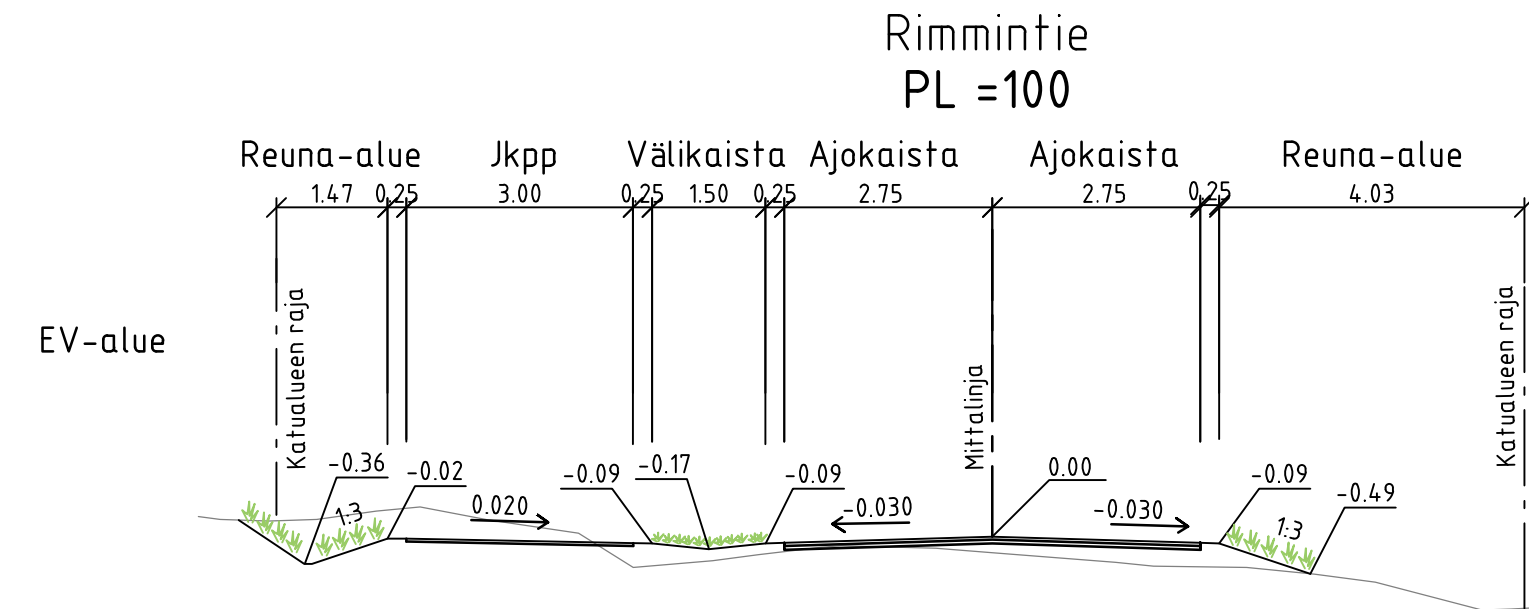


RIMMINTIE

[illegible]

RAKENNEKERROKSET (mm)	Ajorata	Jkpp
KATULUOKKA	3F	6F
Päällyste AB 16 (Jkpp AB 11)	50	40
Päällyste ABK 22	50	
Kantava kerros, KaM 0/32	150	150
Jakava kerros, KaM 0/90	750	800
Suodatinkangas N3	kyllä	kyllä
Yhteensä	1000	990

Putkitukset ja valaistus asennetaan erillisen suunnitelman mukaisesti.

Nykyiset kaapelit huomioidaan ja siirretään tarvittaessa työn aikana operaattoreiden suunnitelmien ja ohjeiden mukaisesti

 VESILAHDEN KUNTA		VIRANOMAISTEN ARKISTOMERKINTÖJÄ VARTEN diaarionumero		
K.OSA/KYLÄ KALALAHTI	KORTTELI/ITALA 301-307	TONTTI/RNRO	KOORDINAATTIJÄRJESTELMÄ ETRS-GK24	KORKEUSJÄRJESTELMÄ N2000
RAKENNUSTOIMENPIDE		PIIRUSTUSLAJI KATUSUUNNITELMA		JUOKSEVA NRO
Rimmintie (K1)		Pituusleikkaus ja tyyppipoikkileikkaukset		MITTAKAAVA 1:1000/ 1:100 1:100
Katusuunnitelma				
 SWECO Finland Oy		PIIRTAJA Jenna Laaksonen	LIITYY	
		SUUNNITTELIJA Jere Martin	PIIR.NRO K-05	
		TÄRKKÄSTÄJÄ Merja Ovaska	MUUTOS	
PVM 15.10.2025	HYVÄKSYJÄ Maria Katajamäki		SUUNN. TYÖN. NRO 25021732	