



[illegible]

RAKENNEKERROKSET (mm)	Ajorata
KATULUOKKA	5F
Päällyste AB 16	50
Kantava kerros, KaM 0/32	150
Jakava kerros, KaM 0/90	650
Suodatinkangas N3	kyllä
Yhteensä	850

Putkitukset ja valaistus asennetaan erillisen suunnitelman mukaisesti.

Nykyiset kaapelit huomioidaan ja siirretään tarvittaessa
työn aikana operaattoreiden suunnitelmien ja
ohjeiden mukaisesti

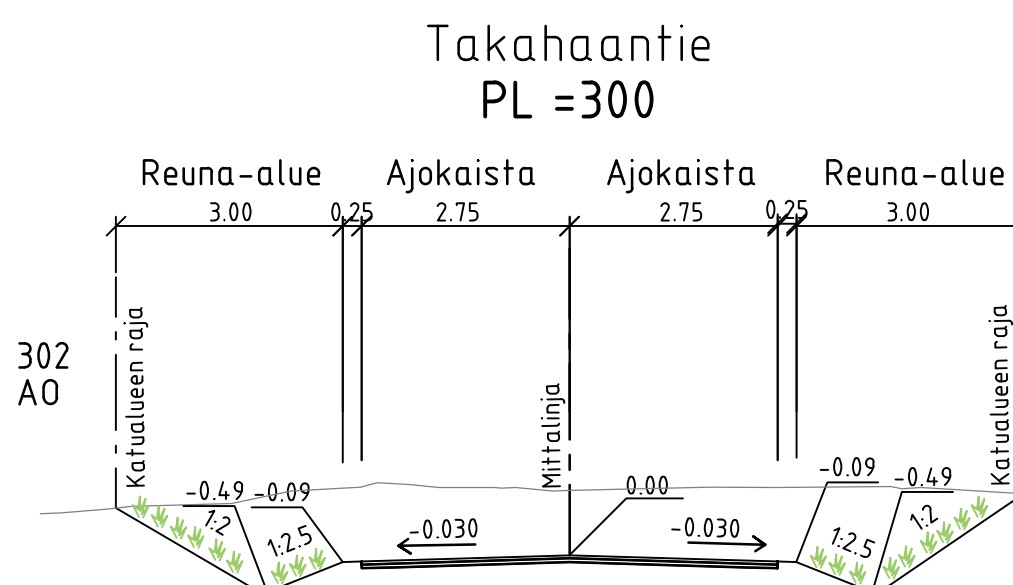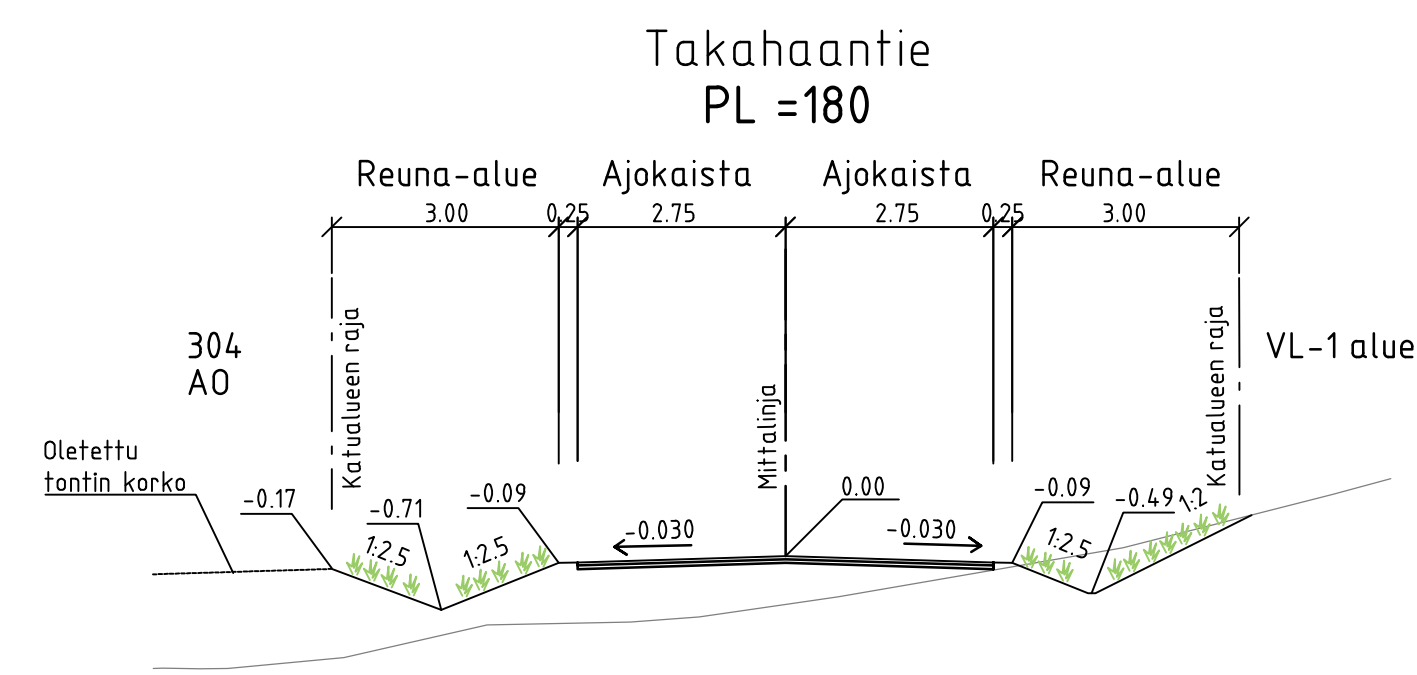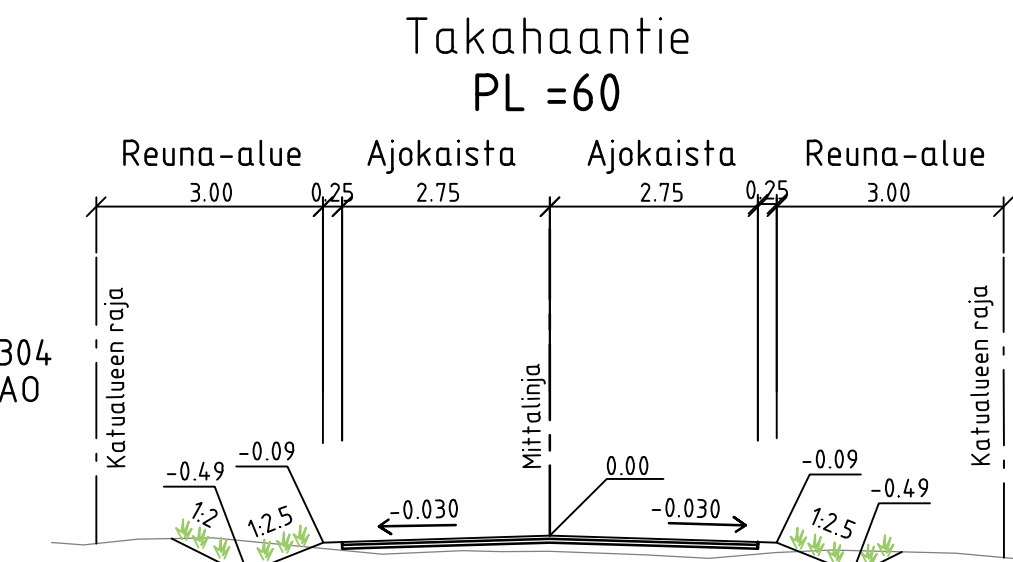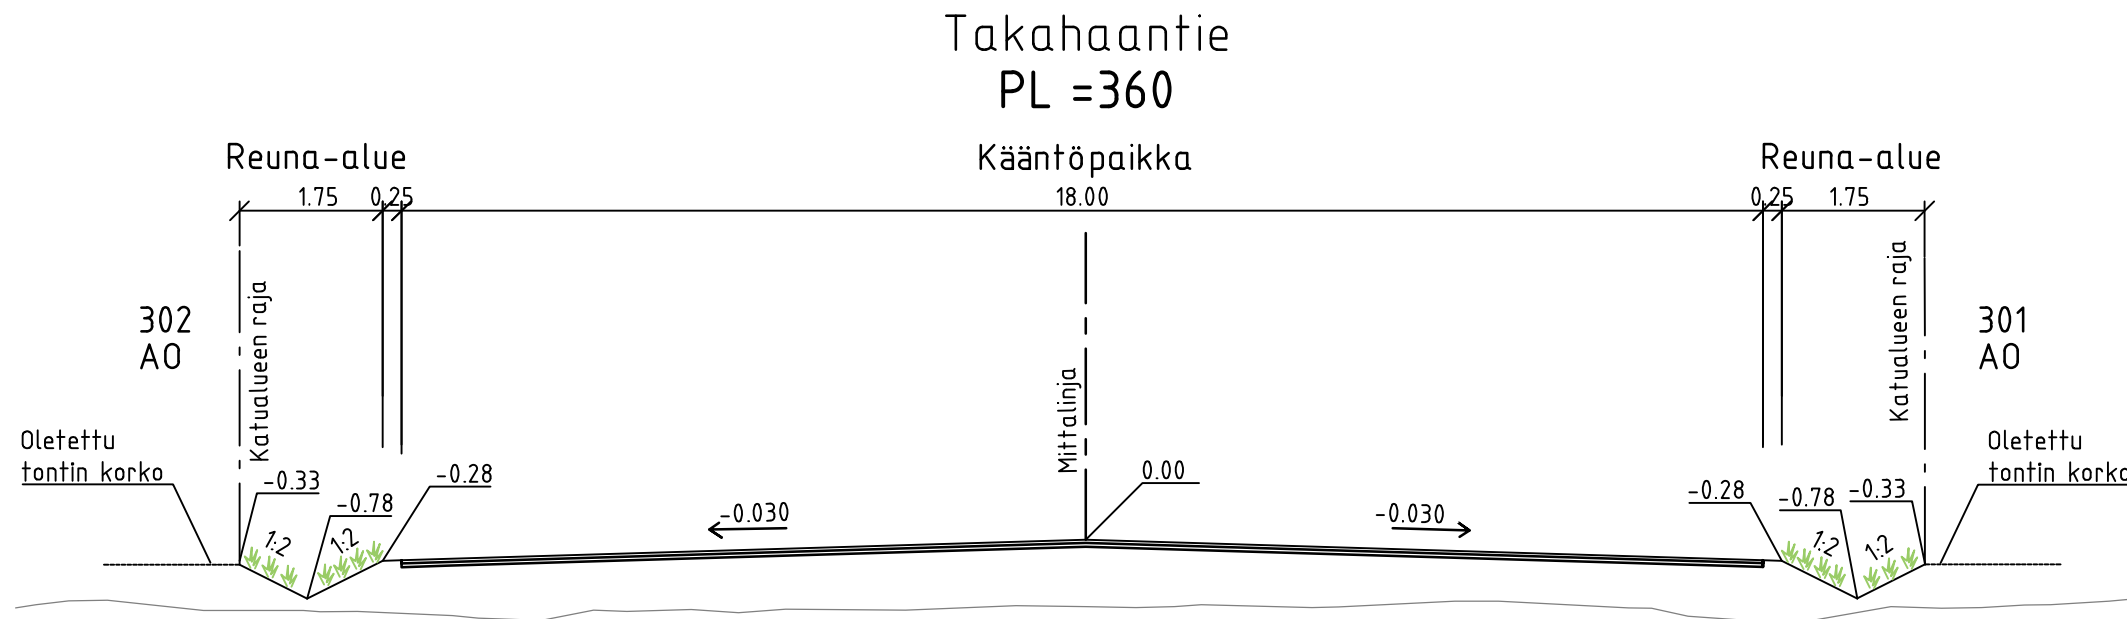

		VESILAHDEN KUNTA		VIRANOMAISTEN ARKISTOMERKINTÖJÄ VARTEN diaarionumero	
KOSA/KYLÄ	KORTTELI/TILA	TONTTI/NRO		KOORDINAATTI/JARJESTELMÄ	KORKEUS/JARJESTELMÄ
KALALAHTI	301-307			ETRS-GK24	N2000
RAKENNUSTOIMENPIDE				PIIRUSTUSLAJI KATUSUUNNITELMA	JUOKSEVA NRO
Takahaantie (K2)				Pituusleikkaus ja tyyppipoikkileikkaukset	MITTAKAAVA 1:1000/ 1:100 1:100
Katusuunnitelma					
		PIIRTAJA		LIITTYY	
		Jenna Laaksonen			
		SUUNNITTELUJA		PIIR. NRO	
		Jere Martin		K-06	
		TARKASTAJA			
		Merja Ovaska			
PVM	15.10.2025	HYVÄKSYJÄ		SUUNN. TYÖN. NRO	
		Maria Katajamäki		25021732	