


VANAMOKUJA

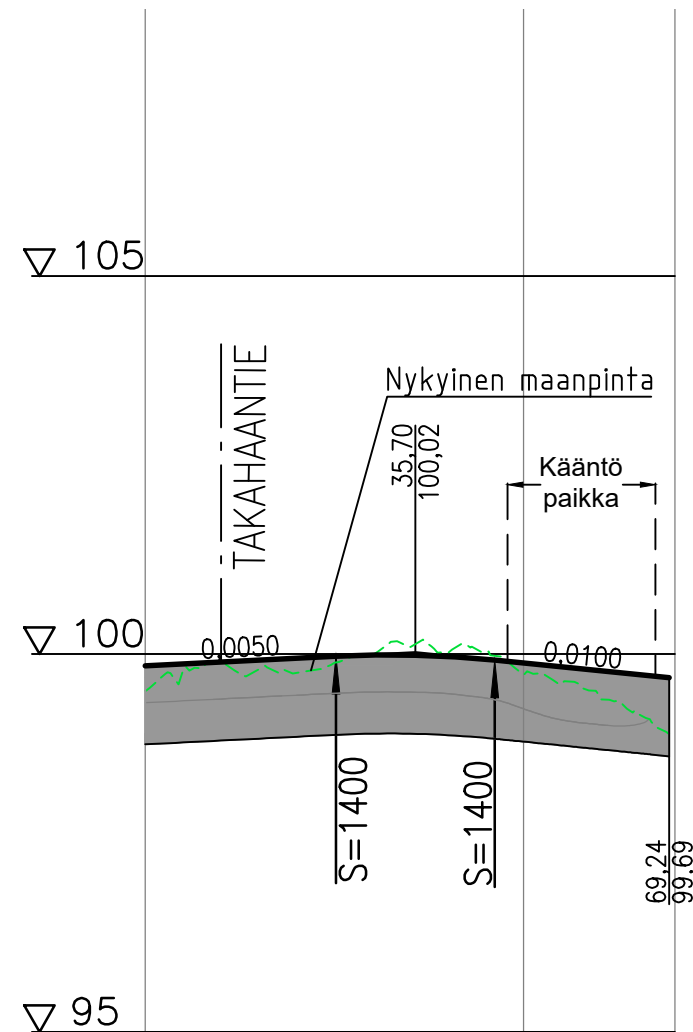

Päällysrakenne Putkien perustamistapa

Matka


Kaltevuus /
pyörityssäde

Tasausviivan korkeus


Maanpinnan
korkeus

Kaarevuus

Ajoradan sivukaltevuus

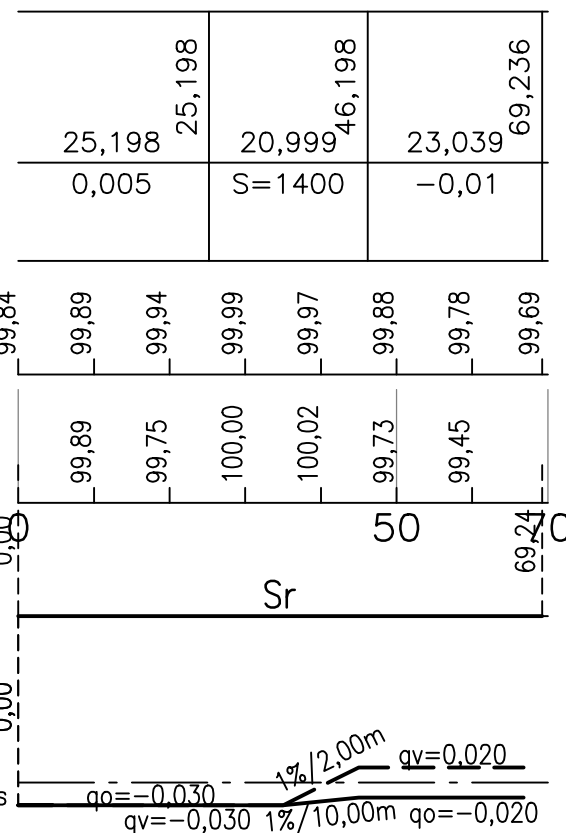

Vanamokuja
PL =40

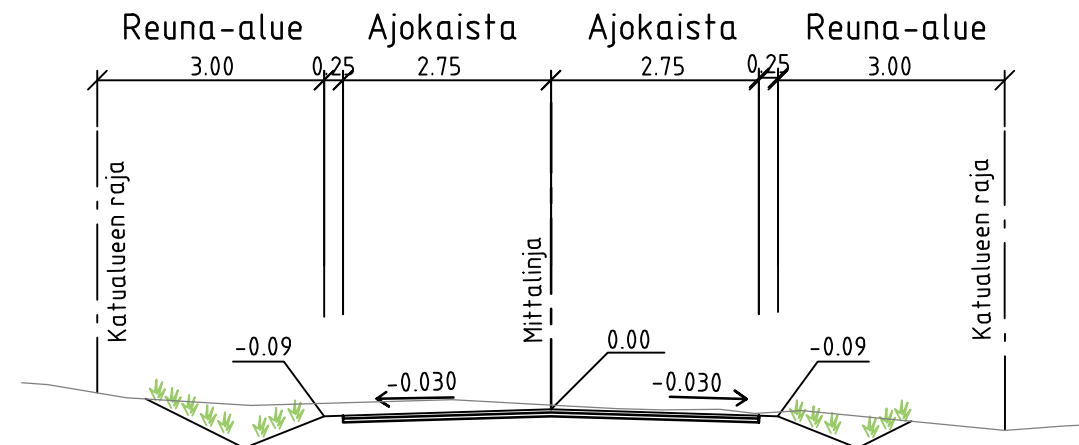

Vanamokuja
PL =60
Kääntöpaikka



RAKENNEKERROKSET (mm)	Ajorata
KATULUOKKA	5F
Päällyste AB 16	50
Kantava kerros, KaM 0/32	150
Jakava kerros, KaM 0/90	650
Suodatinkangas N3	kyllä
Yhteensä	850

Putkitukset ja valaistus asennetaan erillisen suunnitelman mukaisesti.

Nykyiset kaapelit huomioidaan ja siirretään tarvittaessa työn aikana operaattoreiden suunnitelmien ja ohjeiden mukaisesti

		VESILAHDEN KUNTA		VIRANOMAISTEN ARKISTOMERKINTÖJÄ VARTEN diaarionumero	
K.OSA/KYLÄ	KORTTELI/TILA	TONTTI/RNRO	KOORDINAATTIJÄRJESTELMÄ KORKEUSJÄRJESTELMÄ		
KALALAHTI	301-307		ETRS-GK24		N2000
RAKENNUSTOIMENPIDE			PIIRUSTUSLAJI KATUSUUNNITELMA		JUOKSEVA NRO
Vanamokuja (K3)			Pituusleikkaus ja tyyppipoikkileikkaukset		MITTAKAAVA 1:1000/ 1:100 1:100
Katusuunnitelma					
		PIIRTAJA	LIITTYY		
		Jenna Laaksonen			
		SUUNNITTELIJA	PIIR.NRO		
		Jere Martin	K-07		MUUTOS
		TARKASTAJA			
		Merja Ovaska			
PVM	15.10.2025	HYVÄKSYJÄ	SUUNN. TYÖN. NRO		
		Maria Katajamäki	25021732		