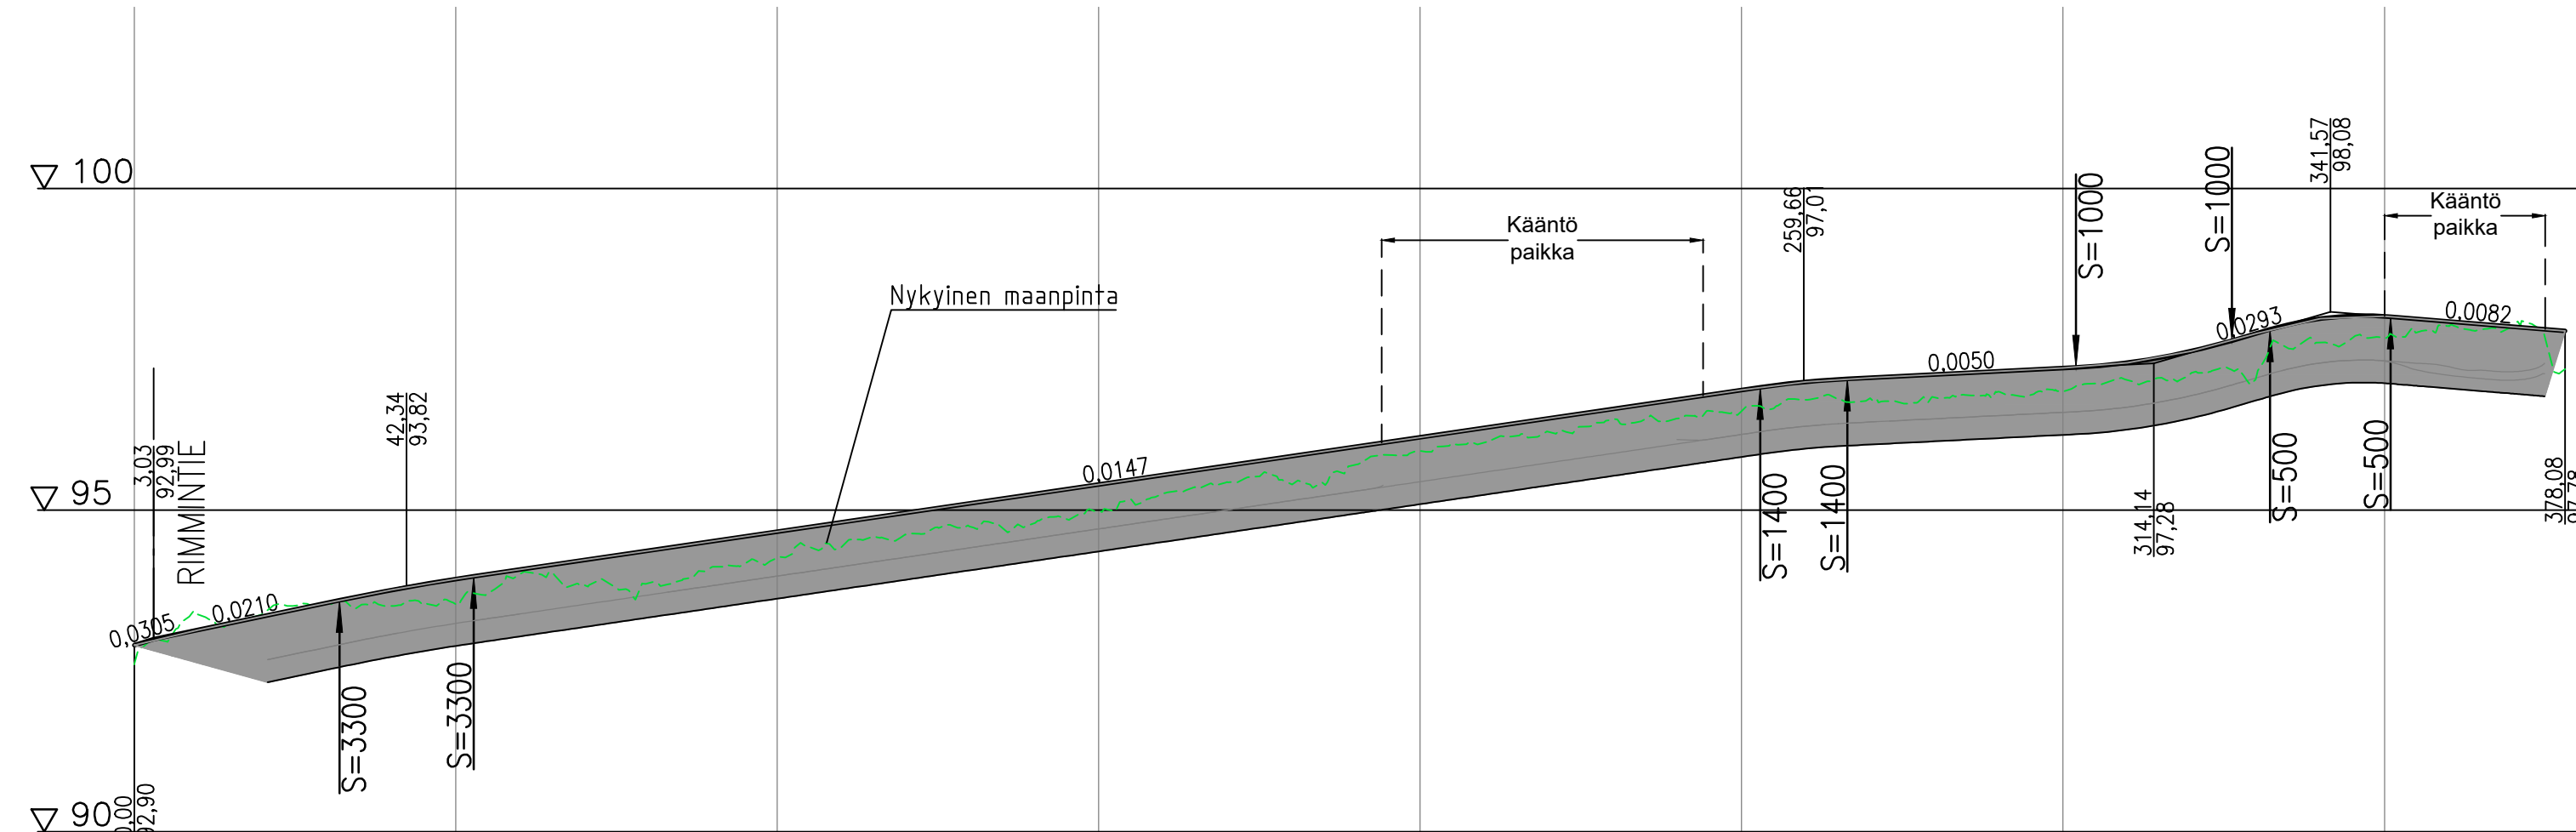
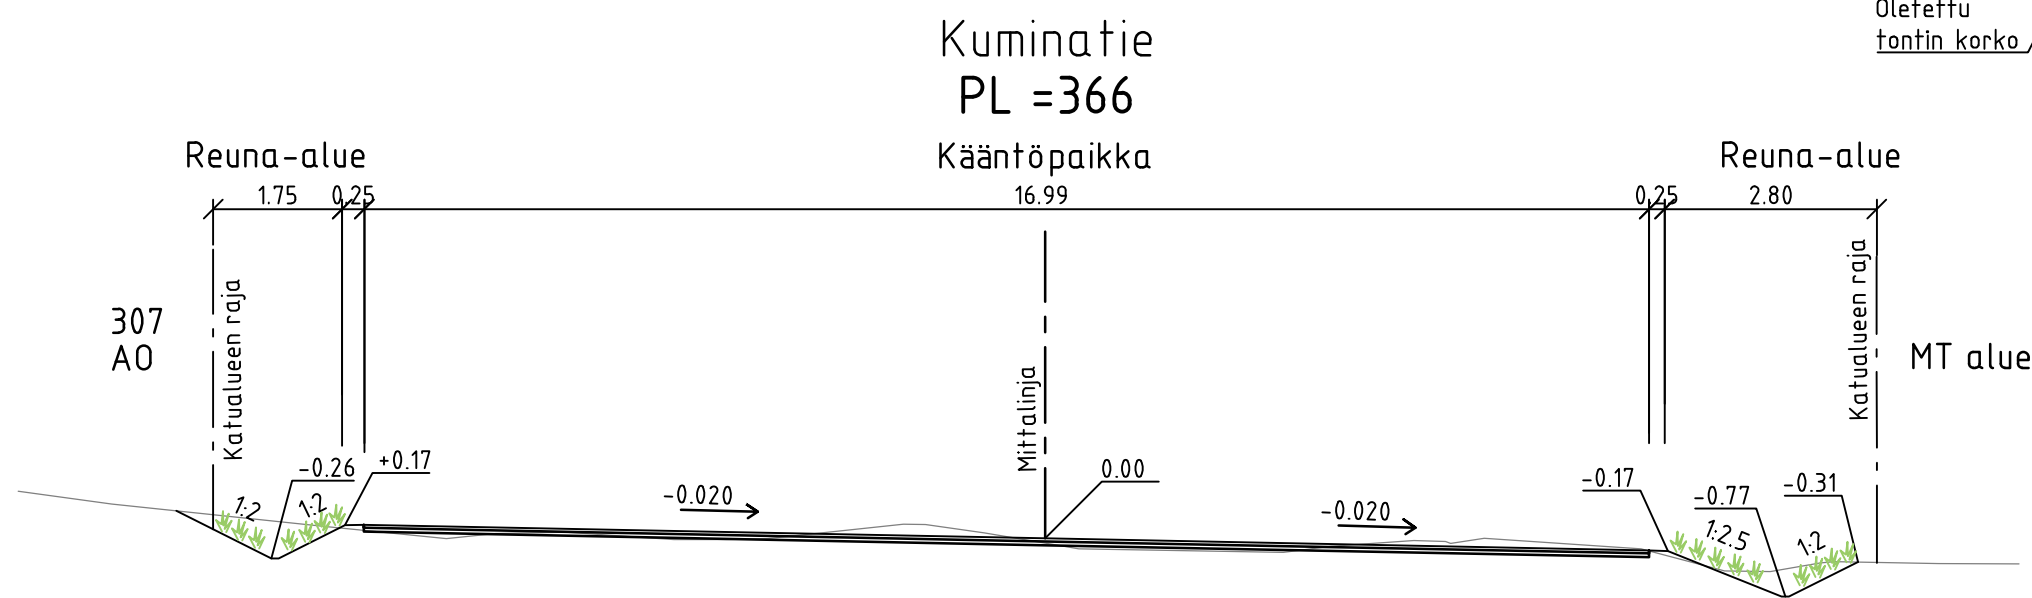
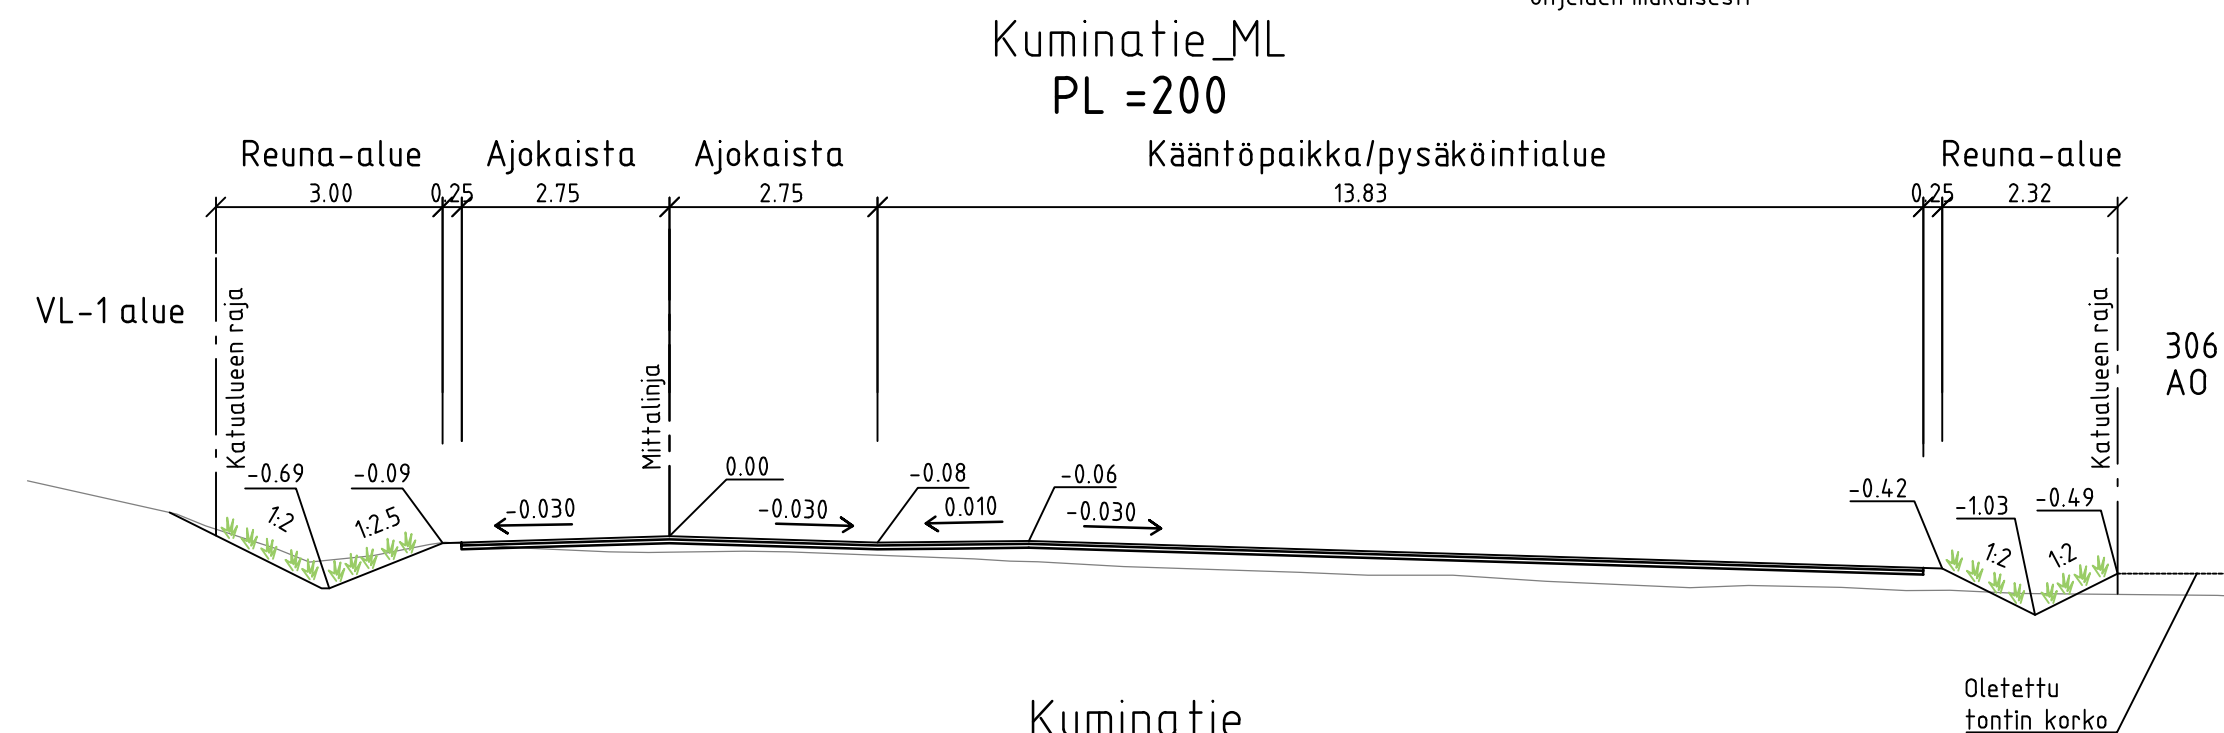
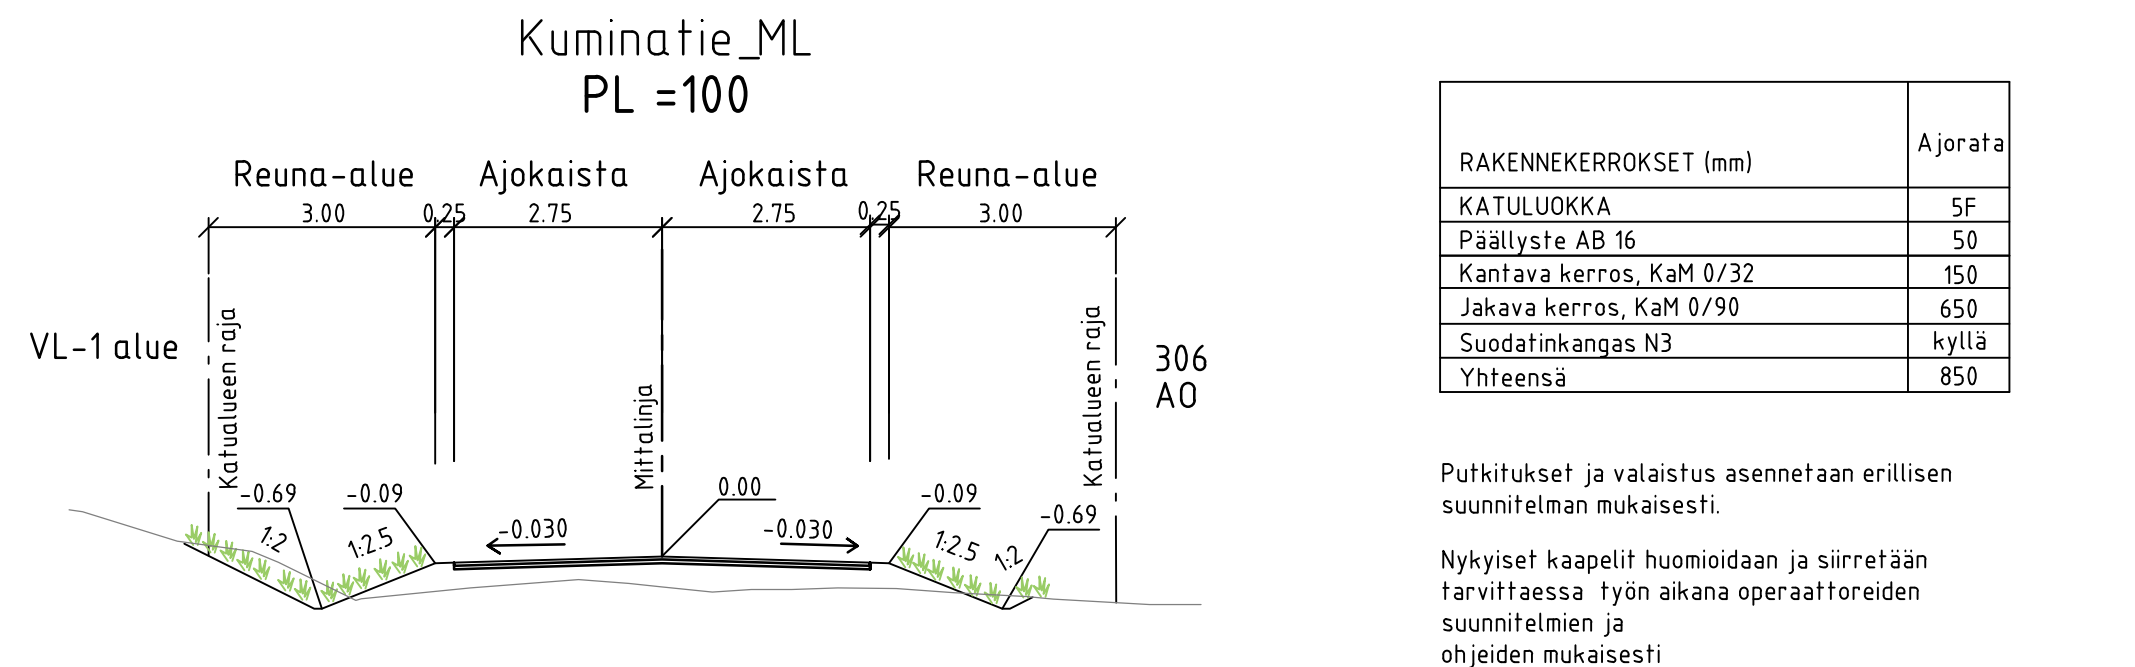


KUMINATIE

[illegible]

 VESILAHDEN KUNTA		VIRANOMAISTEN ARKISTOmerkintöjä VARTEN diaarionumero		
K.O.SAKYLÄ KALALAHTI	KORTTELI/TILA 301-307	TONTTI/RNRO	KOORDINAATTIJÄRJESTELMÄ ETRS-GK24	KORKEUSJÄRJESTELMÄ N2000
RAKENNUSTOIMENPIDE		PIIRUSTUSLAJI KATUSUUNNITELMA		JUOKSEVA NRO
Kuminatie (K4)		Pituusleikkaus ja tyyppipoikkileikkaukset		MITTAKAAVA 1:1000/ 1:100 1:100
Katusuunnitelma				
 SWECO Sweco Finland Oy		PIIRTAJA Jenna Laaksonen SUUNNITTELIJA Jere Martin TARKASTAJA Merja Ovaska		LIITYY
PVM 15.10.2025	HYVÄKSYJÄ Maria Kataiamäki		PIIR.NRO K-08	MUUTOS
		SUUNN. TYÖN. NRO 25021732		