


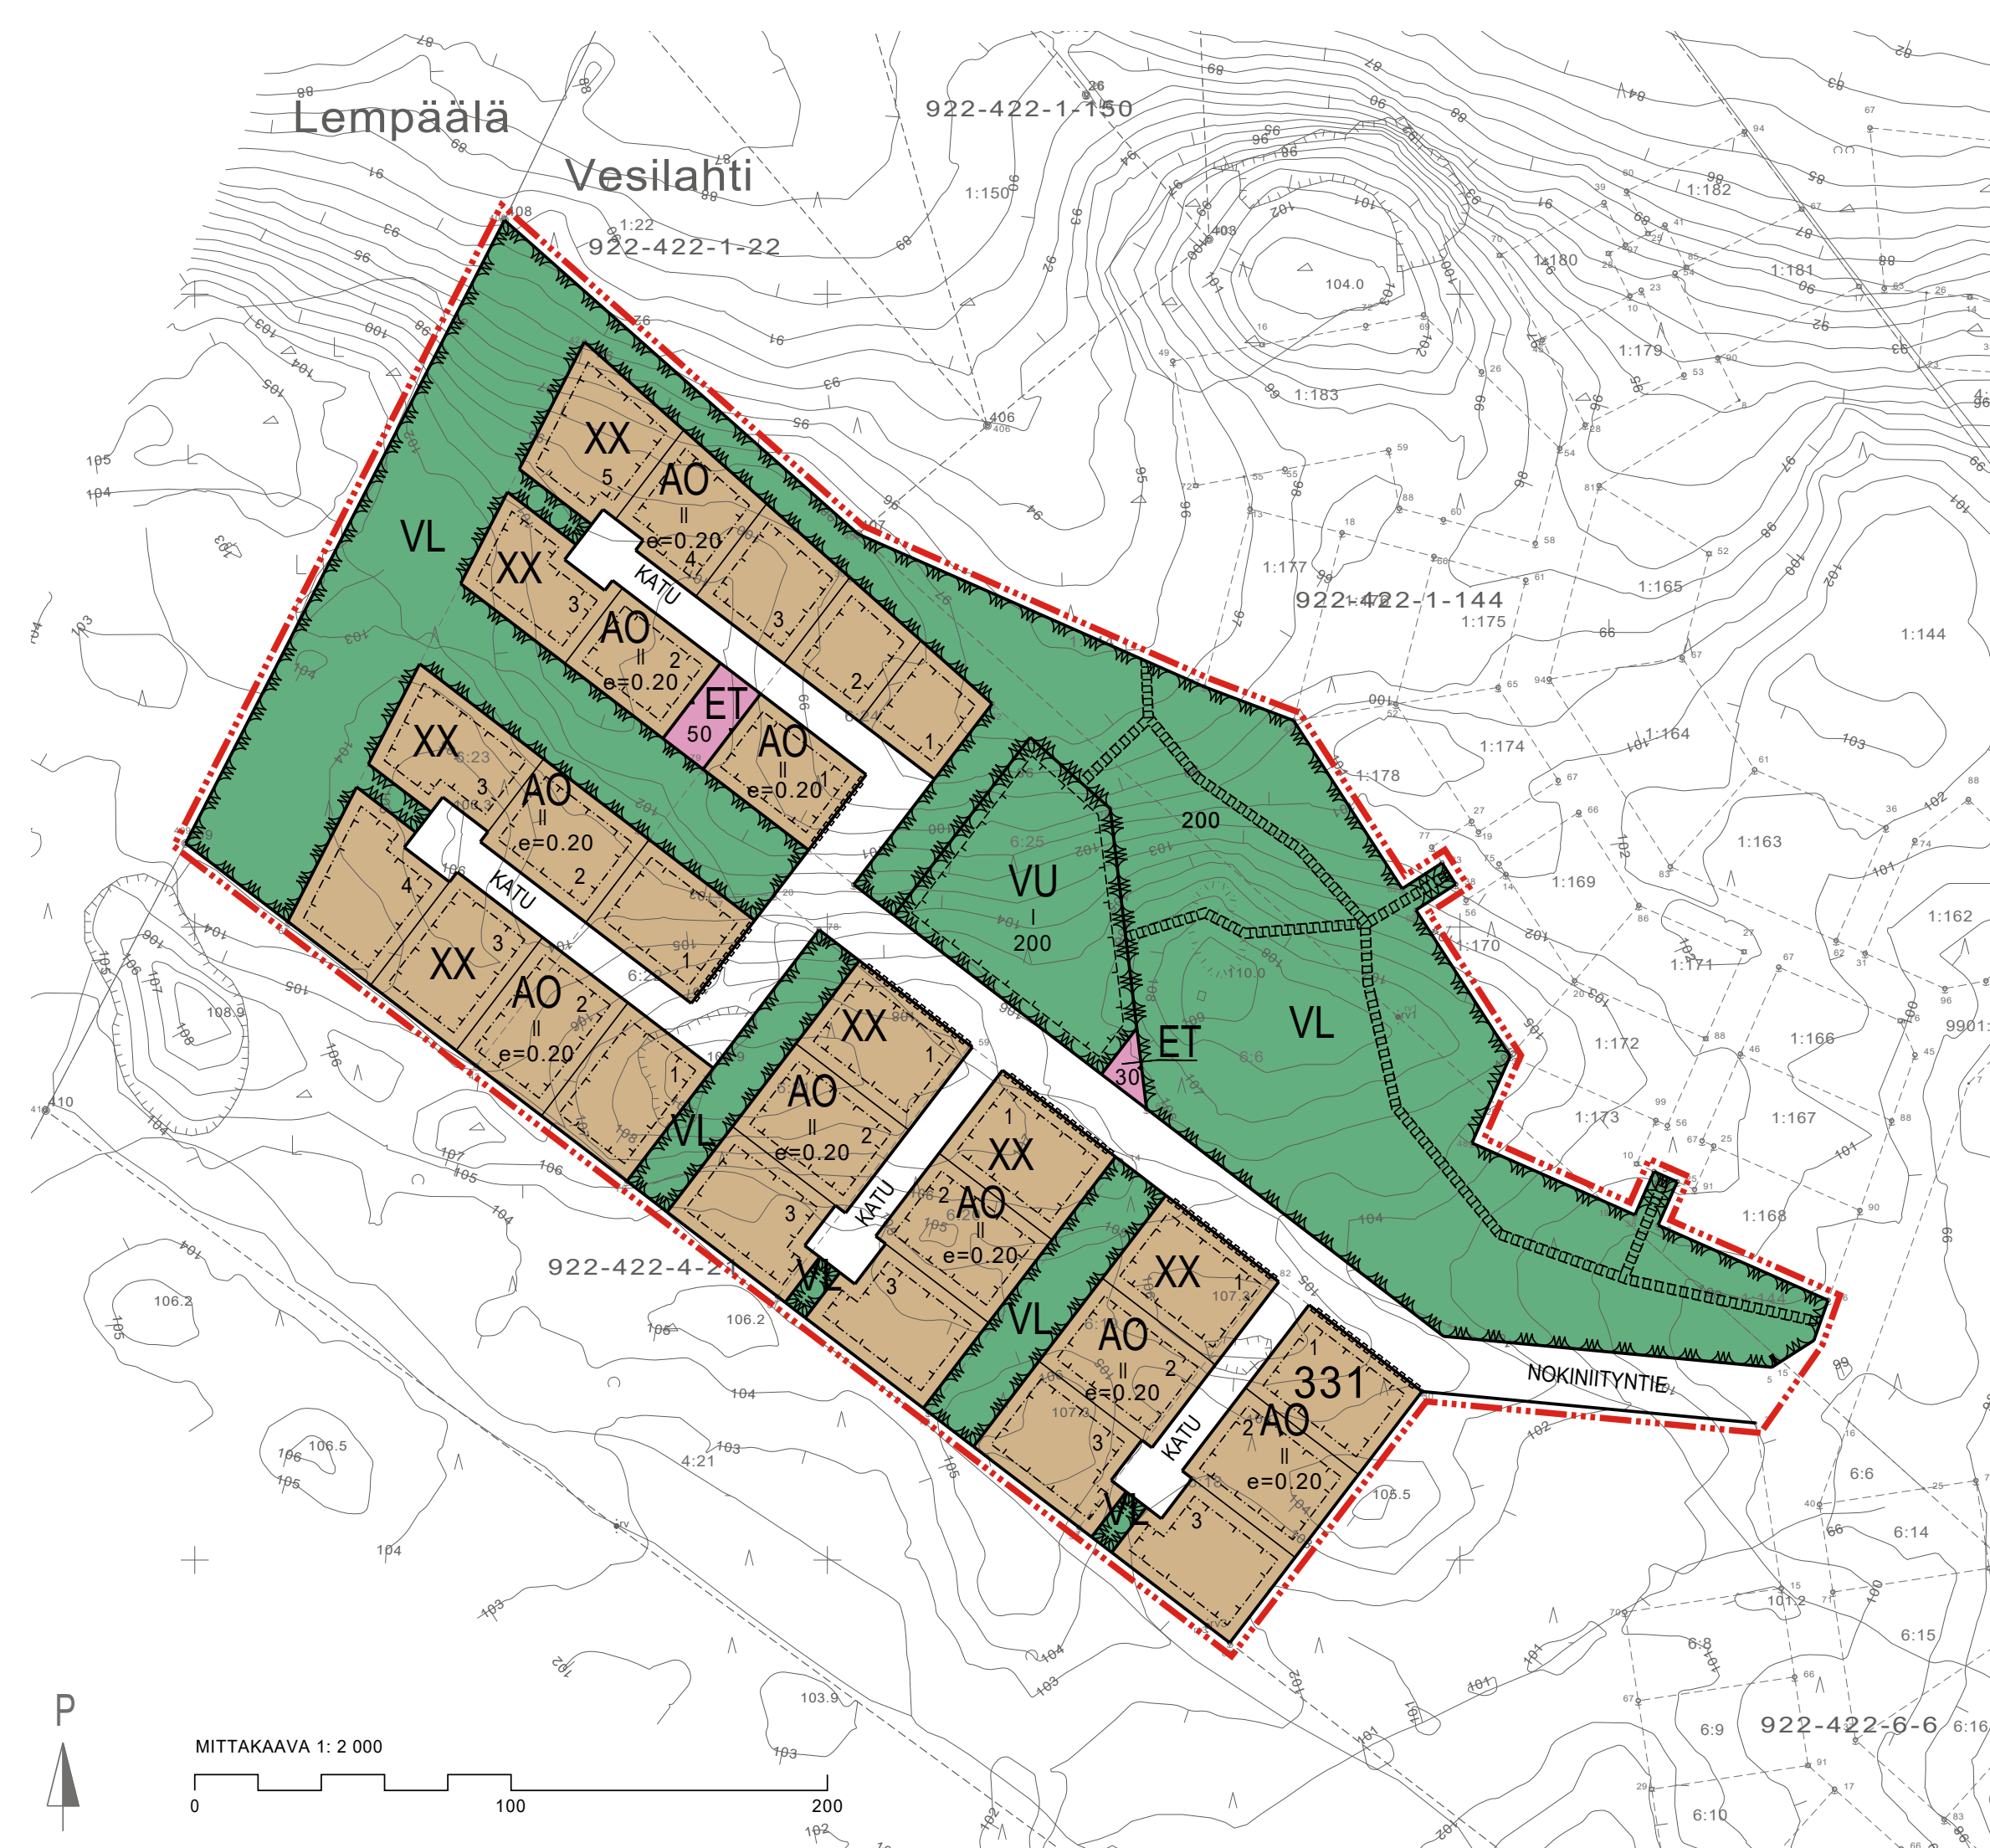

ASEMAKAAVAMERKINNÄT JA -MÄÄRÄYKSET

- AO Erillispientalojen korttelialue.
- VL Lähivirkistysalue.
- VU Urheilu- ja virkistyspalvelujen alue.
- ET Yhdyskuntateknistä huoltoa palvelevien rakennusten ja laitosten alue.

- 3 m kaava-alueen rajan ulkopuolella oleva viiva.
- Korttelin, korttelinosan ja alueen raja.
- Osa-alueen raja.
- Ohjeellinen alueen tai osa-alueen raja.
- Ohjeellinen tontin raja.

- XX Korttelin numero.
- 1 Ohjeellisen tontin numero.
- KATU Kadun, tien, katuaukion, torin, puiston tai muun yleisen alueen nimi.
- Roomalainen numero osoittaa rakennusten, rakennuksen tai sen osan suurimman sallitun kerrosluvun.
- e=0.20 Tehokkuusluku eli kerrosalan suhde tontin pinta-alaan.
- 200 Rakennusoikeus kerrosalaneliömetreinä.

- Rakennusala.
- Ohjeellinen rakennusala.
- Katu.
- Ohjeellinen yleiselle jalankululle varattu alueen osa.

- Katualueen rajan osa, jonka kohdalta ei saa järjestää ajoneuvoliittymää.
- Poikkiviiva osoittaa rajan sen puolen, johon merkintä kohdistuu.
- Ohjeellinen mastoa varten varattu alueen osa.



VESILAHDEN KUNTA
Metsämantereen asemakaavan muutos

1:2000
LUONNOS 4.6.2025

Asemakaavan muutos koskee korttelia 331 sekä lähivirkistys- ja katualuetta.
Asemakaavan muutoksella muodostuu korttelit x-y sekä lähivirkistys- ja katualueet.

Kaavaluonnos nähtävillä
Kaavaehdotus nähtävillä
Hyväksytty kunnanvaltuustossa
Voimaantulo

xx.xx. - xx.xx.202x (MRA 30 §)
xx.xx. - xx.xx.202x (MRA 27 §)
xx.xx.202x § xx
xx.xx.202x

Timo Rysä
arkkitehti
YKS-530

Miska Muikkula
suunnittelija

KAAVAN NIMI		PIIRUSTUKSEN SISÄLTÖ			MITTAKAAVA	
Metsämantereen asemakaavan muutos		Asemakaava			1:2000	
 Sweco Finland Oy Lemminkäisenkatu 34, 20520 TURKU		TIEDOSTO				
		SUUNN. TRYKS, MISM				
		TARK. TRYKS				
		LUONNOS	EHDOTUS	HYVÄKSYTTY	TYÖ N:O	
		4.6.2025	___.2025	xx.xx.202x	25018016	