


**MERKINTÖJEN SELITYKSET**

- Jkpp
- Ajoväylä
- Nurmetus

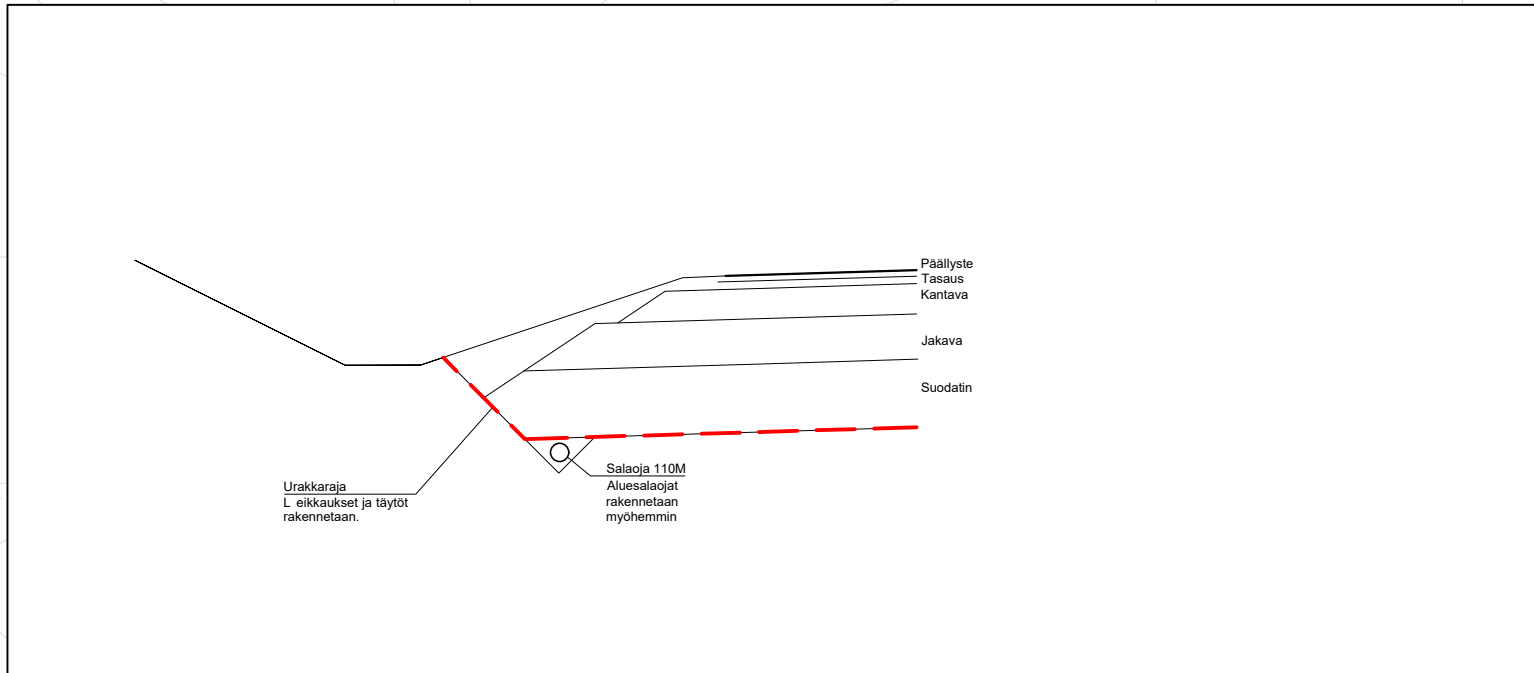

Merkki	Muutos	Pvm	Suunn.	Tark.
Hankkeen nimi: <b>Metsämantereen asemakaava-alueen kunnallistekniikan suunnittelu</b>				
Piirustuksen sisältö: Katusuunnitelma, Tasaussuunnitelma yritystonteista, kantavan kerroksen yläpinta				
<b>DESTIA</b> A COLAS COMPANY		Vesilahden kunta		
Pvm: 24.11.2022	Suunn. Markku Tuomisto Proj.pääll. Pete Ahonen	Pvm:	Tark. Hyv.	
Koordinaattijärjestelmä GK24 Korkeusjärjestelmä N2000		Mittakaava: 1:2000	Piir.nro: 2-10	