




PL 440.00

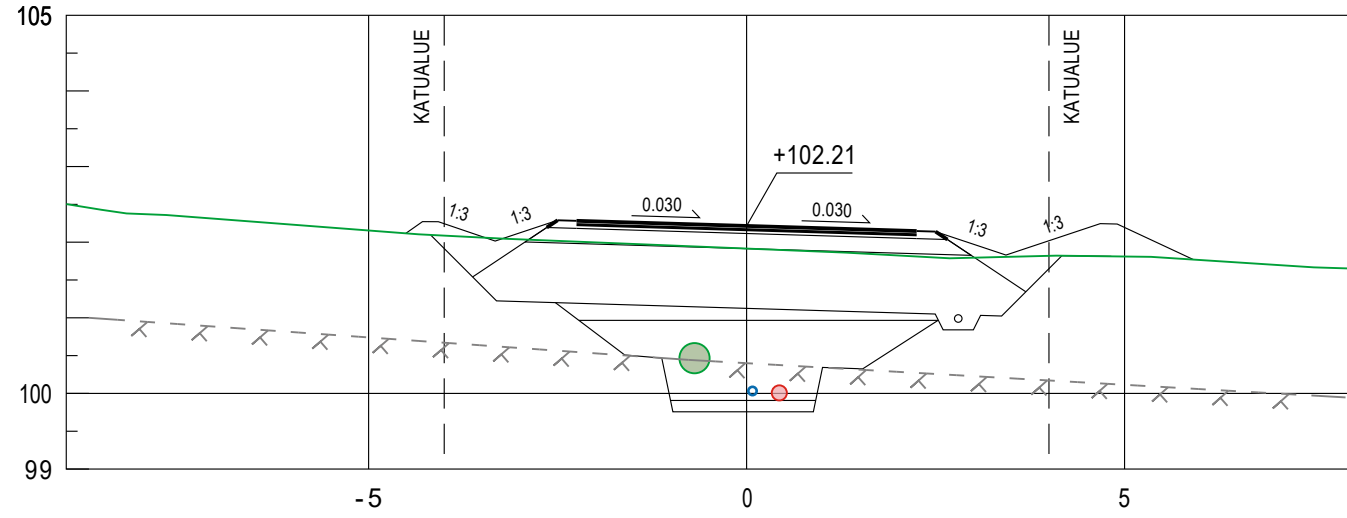


PL 500.00

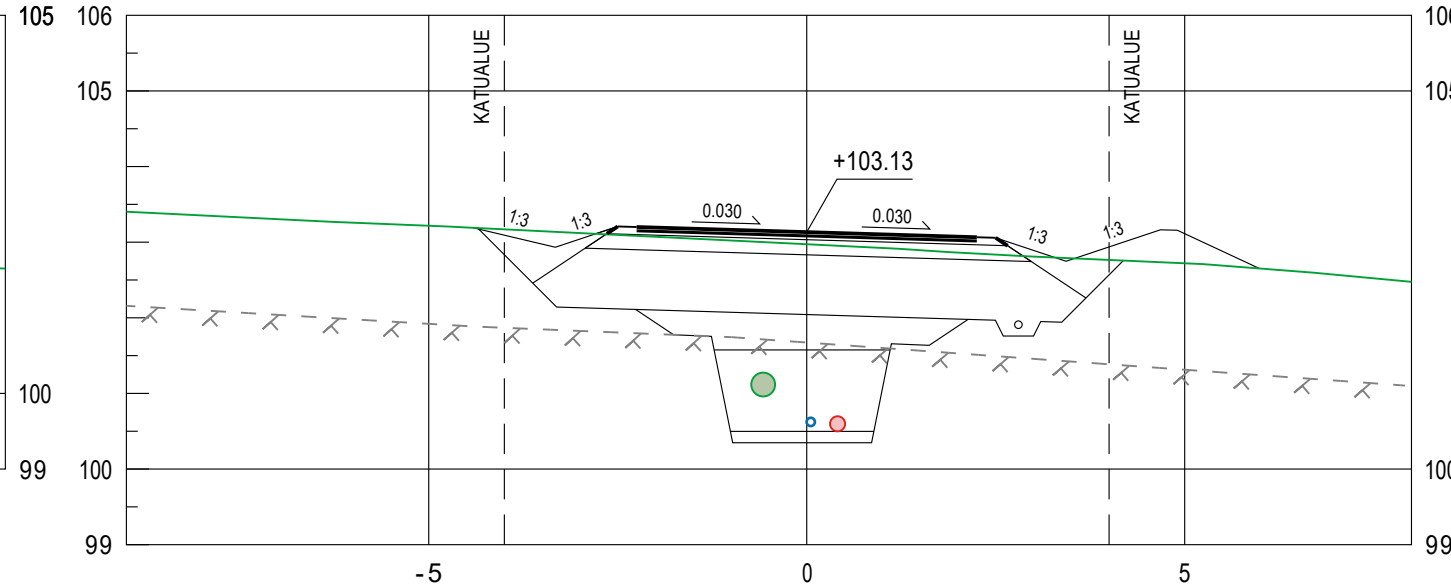



PL 460.00

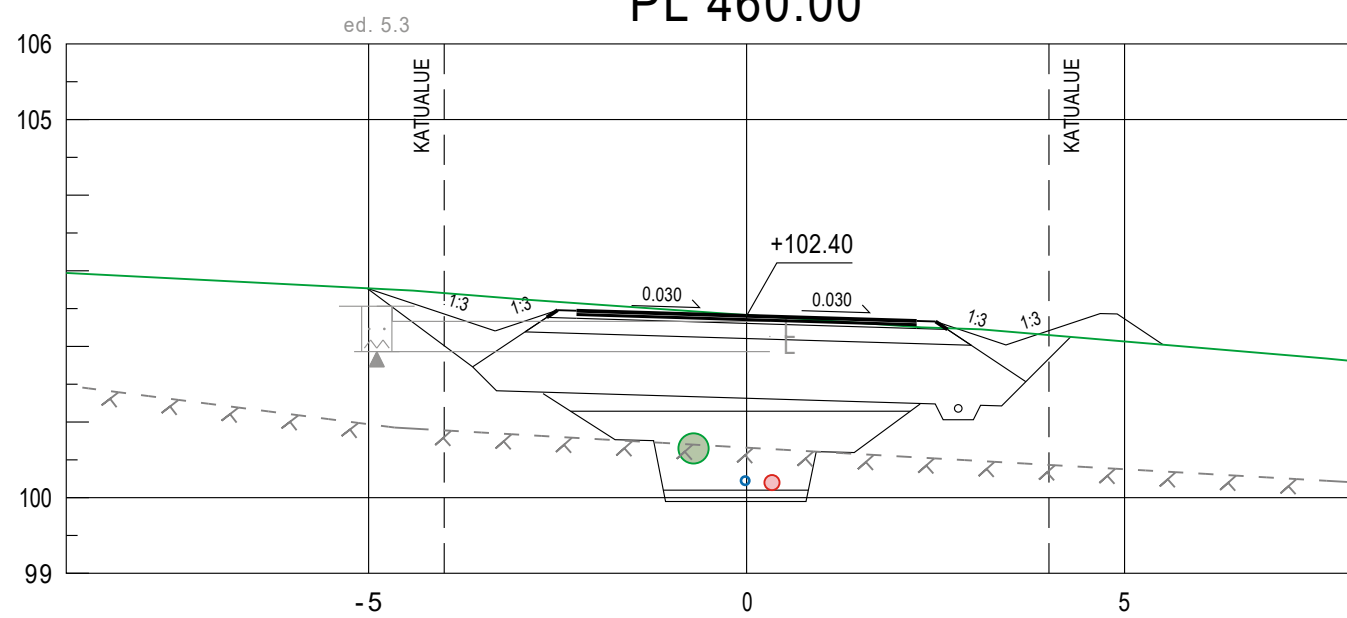

PL 520.00

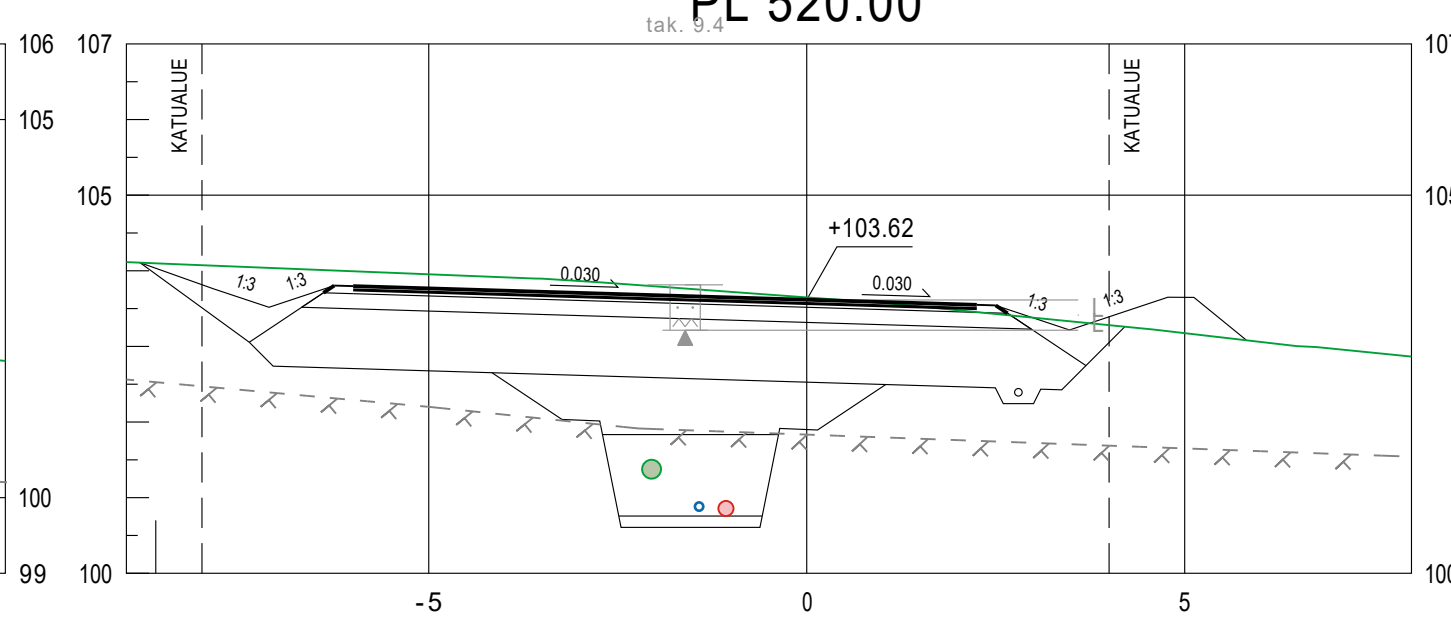

PL 480.00

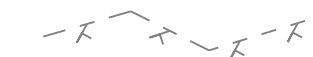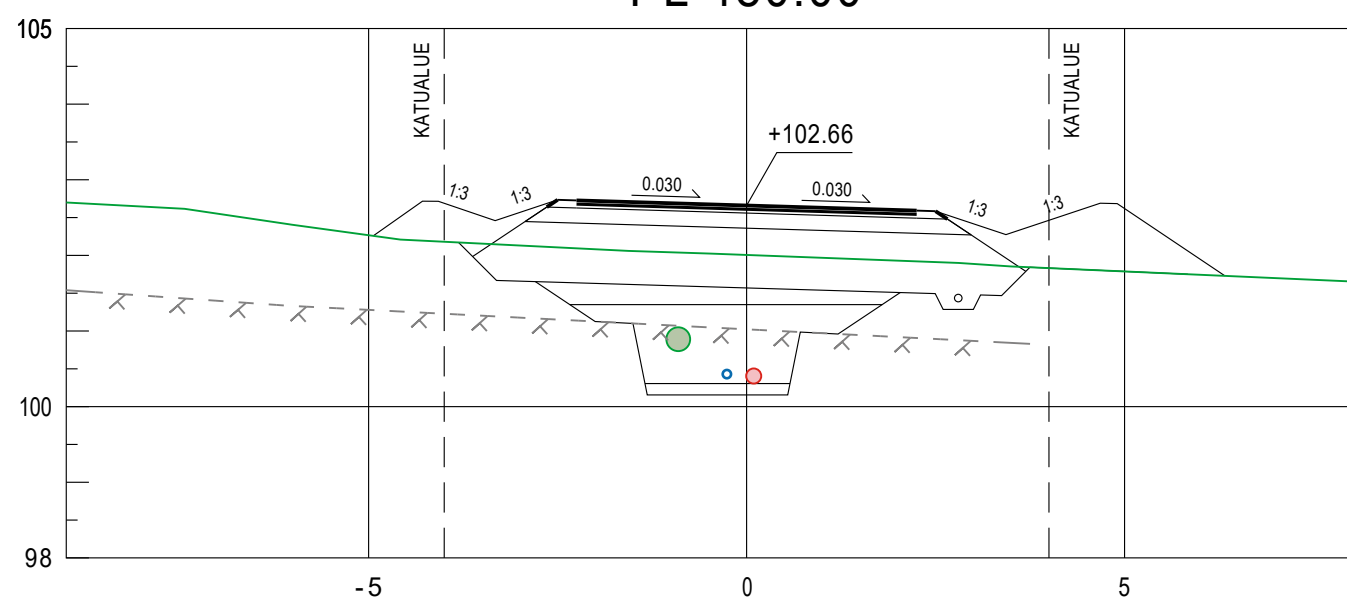

OLETETTU KALLIOPNPINTA
(PAINOKAIRAUSTEN PÄÄTTYMINEN -1 M)

Koordinaattijärjestelmä ETRS-GK24		Korkeusjärjestelmä N2000		
KOHTEEN NIMI JA OSOITE VESILAHDEN KUNTA JÄRVENRANNAN JA SUOMELAN ASEMAKAAVA-ALUEEN KUNNALLISTEKNIikka RAKENNUSSUUNNITELMA		PIIRUSTUKSEN SISÄLTÖ POIKKILEIKKAUKSET VASKITIE PLV 440-520	MITTAKAAVA 1:100	
 Sweco Finland Oy Hatanpään valtatie 11, 33100 TAMPERE		TIEDOSTO		
		SUUNN. FITEOR	SUUNN.ALA	TYÖ N:O
TARK. FIPALU	25016369	334		
HYV. FIEPPV	31.1.2025			