
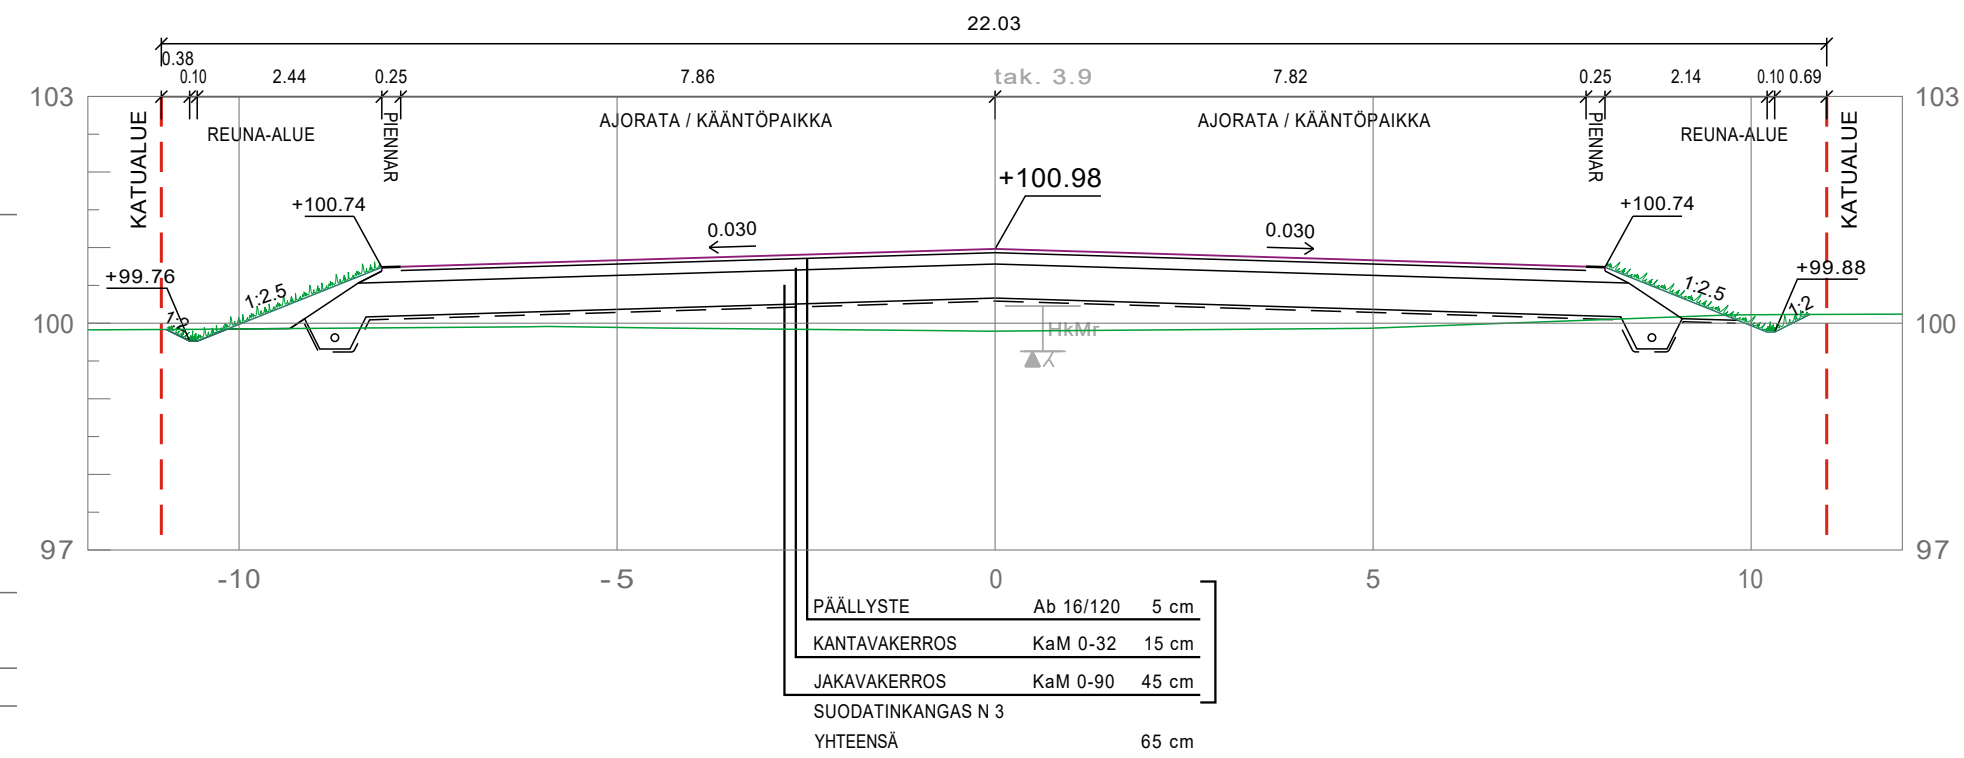
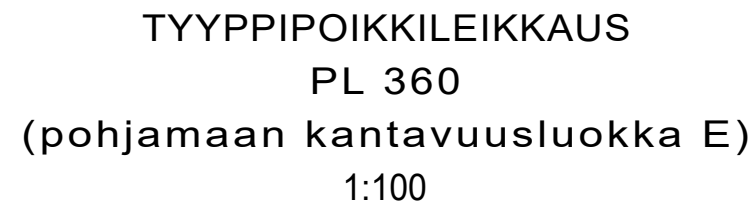


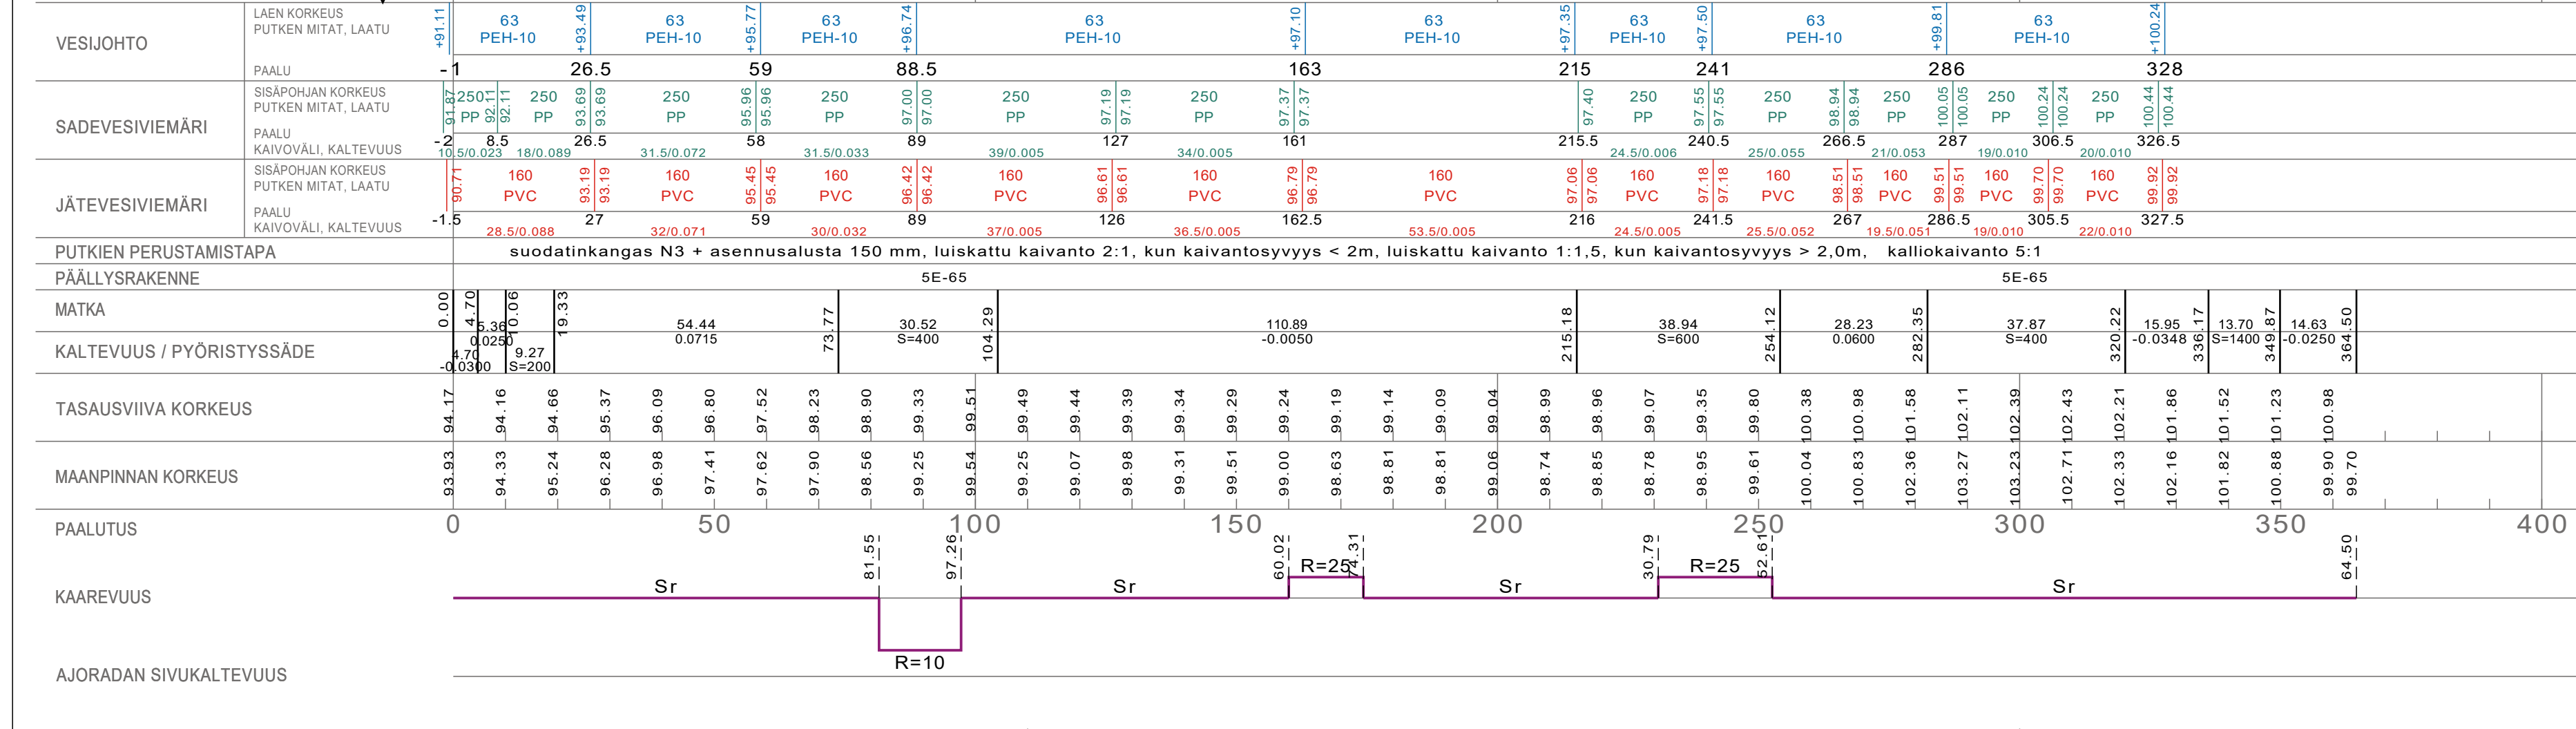

 VESILAHDEN KUNTA		VIRANOMAISTEN ARKISTOMERKINTÖJÄ VARTEN	
K.OSA/KYLÄ KALALAHTI	KORTTELITILA 301-307	TONTTI/NRO	KOORDINAATTIJÄRJESTELMÄ ETRS-GK24
RAKENNUSTOIMENPIDE		KORKEUSJÄRJESTELMÄ N2000	PIIRUSTUS/LAJI RAKENNUSSUUNNITELMA
Kalalahden asemakaava-alueen kunnallistekniikka		Pituusleikkaus Tyypipoikkileikkaukset	JUOKSEVA NRO MITTAKAAVA 1:1000/1:100 1:100
		PIIRTAJA Jenna Laaksonen SUUNNITTELUJA Jere Martin TARKASTAJA Merja Ovaska	LIITTYÄ
PVM 15.12.2025	HYVÄKYSJÄ Maria Katajamäki	PIIR-NRO R-10	MUUTOS
		SUUNN. TYÖN. NRO 25021732	