



KUIVATUS

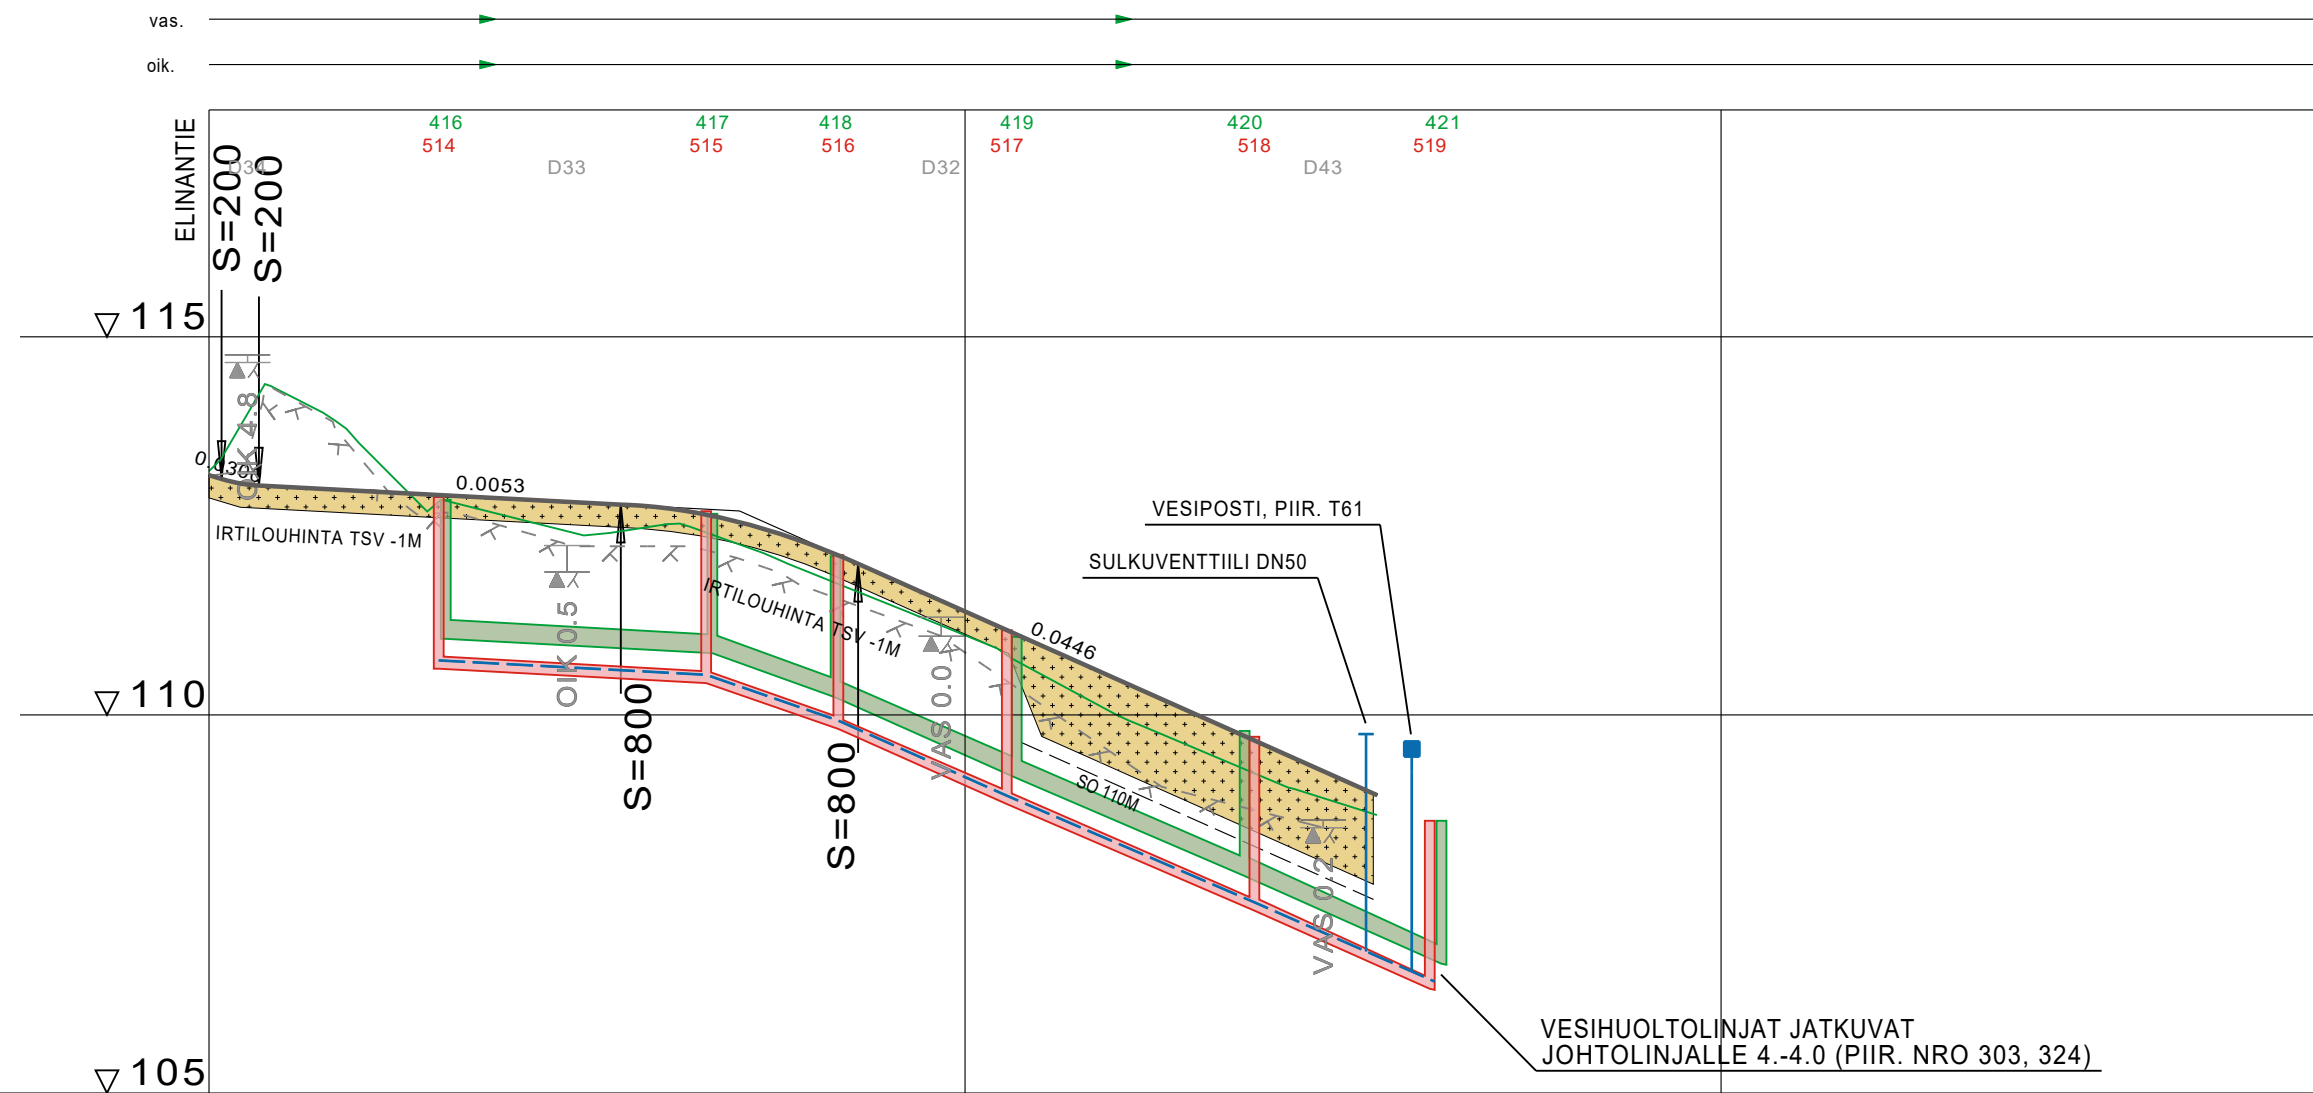


VESIJOHTO	LAEN KORKEUS PUTKEN MITAT, LAATU	VJ 63 PEH-10 ASENNETAAN JÄTEVESIVIEMÄRIN TASOON											
HULEVESIVIEMÄRI	SISÄPOHJAN KORKEUS PUTKEN MITAT, LAATU	31	111.01	250	110.82	250	110.23	250	109.16	250	107.87	250	106.71
JÄTEVESIVIEMÄRI	SISÄPOHJAN KORKEUS PUTKEN MITAT, LAATU	163	110.61	160	110.42	160	109.81	160	108.82	160	107.41	160	106.38
PUTKIEN PERUSTAMISTAPA		N3 + ASENNUSALUSTA 150 MM / LUISKAT 1:1.5 (KALLIOSSA 5:1)											
PÄÄLLYSRAKENNE		5A-30						5J-120					
MATKA		0.00	4.94	47.87	54.47	31.39	85.86	68.67	154.53				
KALTEVUUS / PYÖRISTYSSÄDE		-0.000	0.000	-0.0053	0.000	0.000	0.000	-0.0446	0.000	0.000	0.000	0.000	0.000
TASAUSVIIVAN KORKEUS		113.22	113.17	113.02	112.96	112.91	112.86	112.80	112.73	112.65	112.55	112.42	112.24
MAANPINNAN KORKEUS		114.26	113.02	112.96	112.86	112.80	112.73	112.65	112.55	112.42	112.24	111.81	111.37
PAALUTUS		0	50	100	150	200							
KAAREVUUS		8.17	16.68	63.60	7.9	54.48							
AJORADAN SIVUKALTEVUUS		qv=0.030	qv=0.030	qv=0.030	qv=0.030	qv=0.030							

### TYYPPIPOIKKILEIKKAUS PAALULTA 40

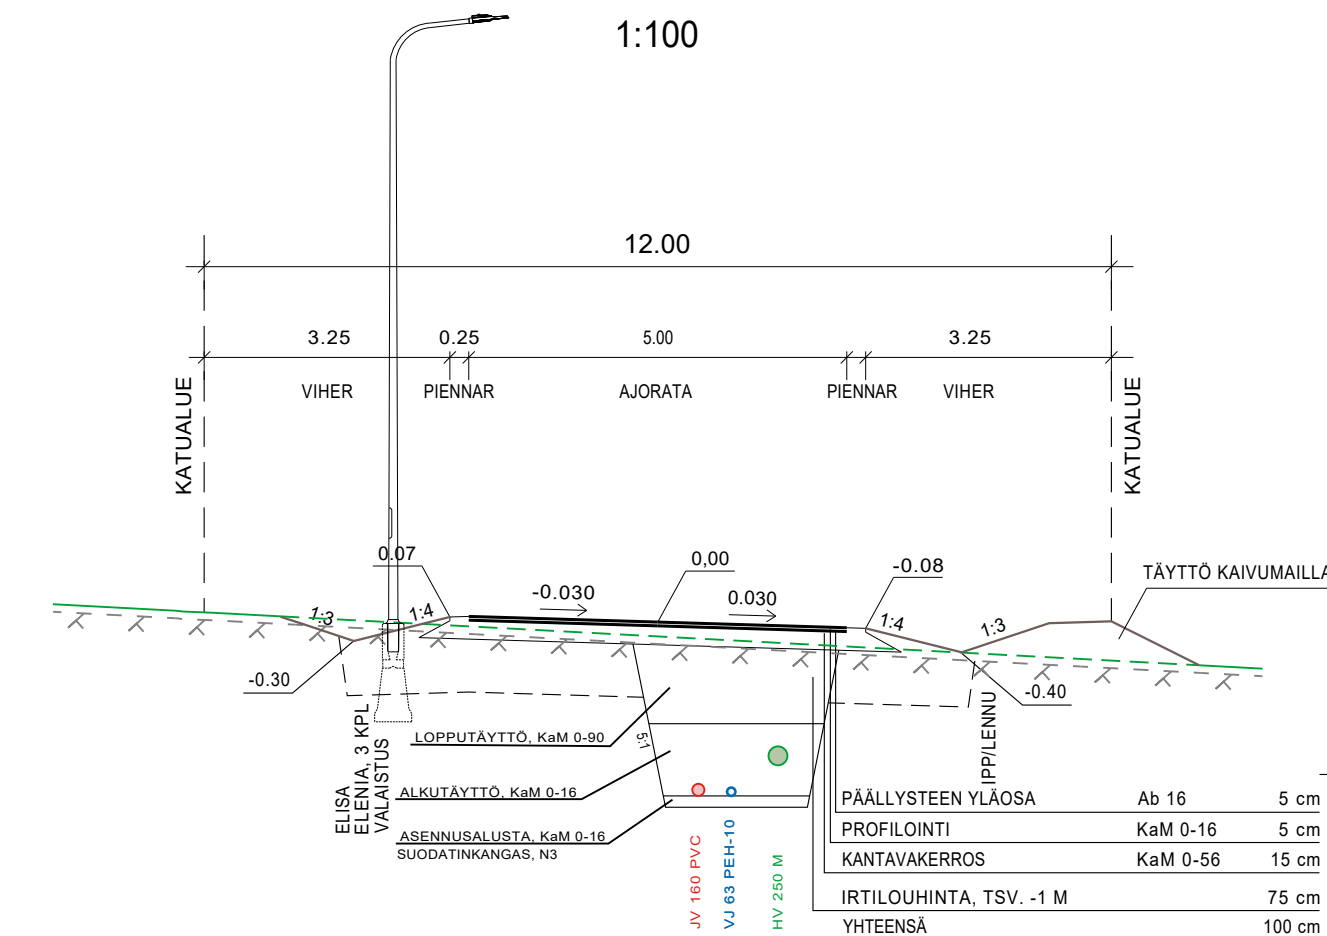

### TYYPPIPOIKKILEIKKAUS PAALULTA 120

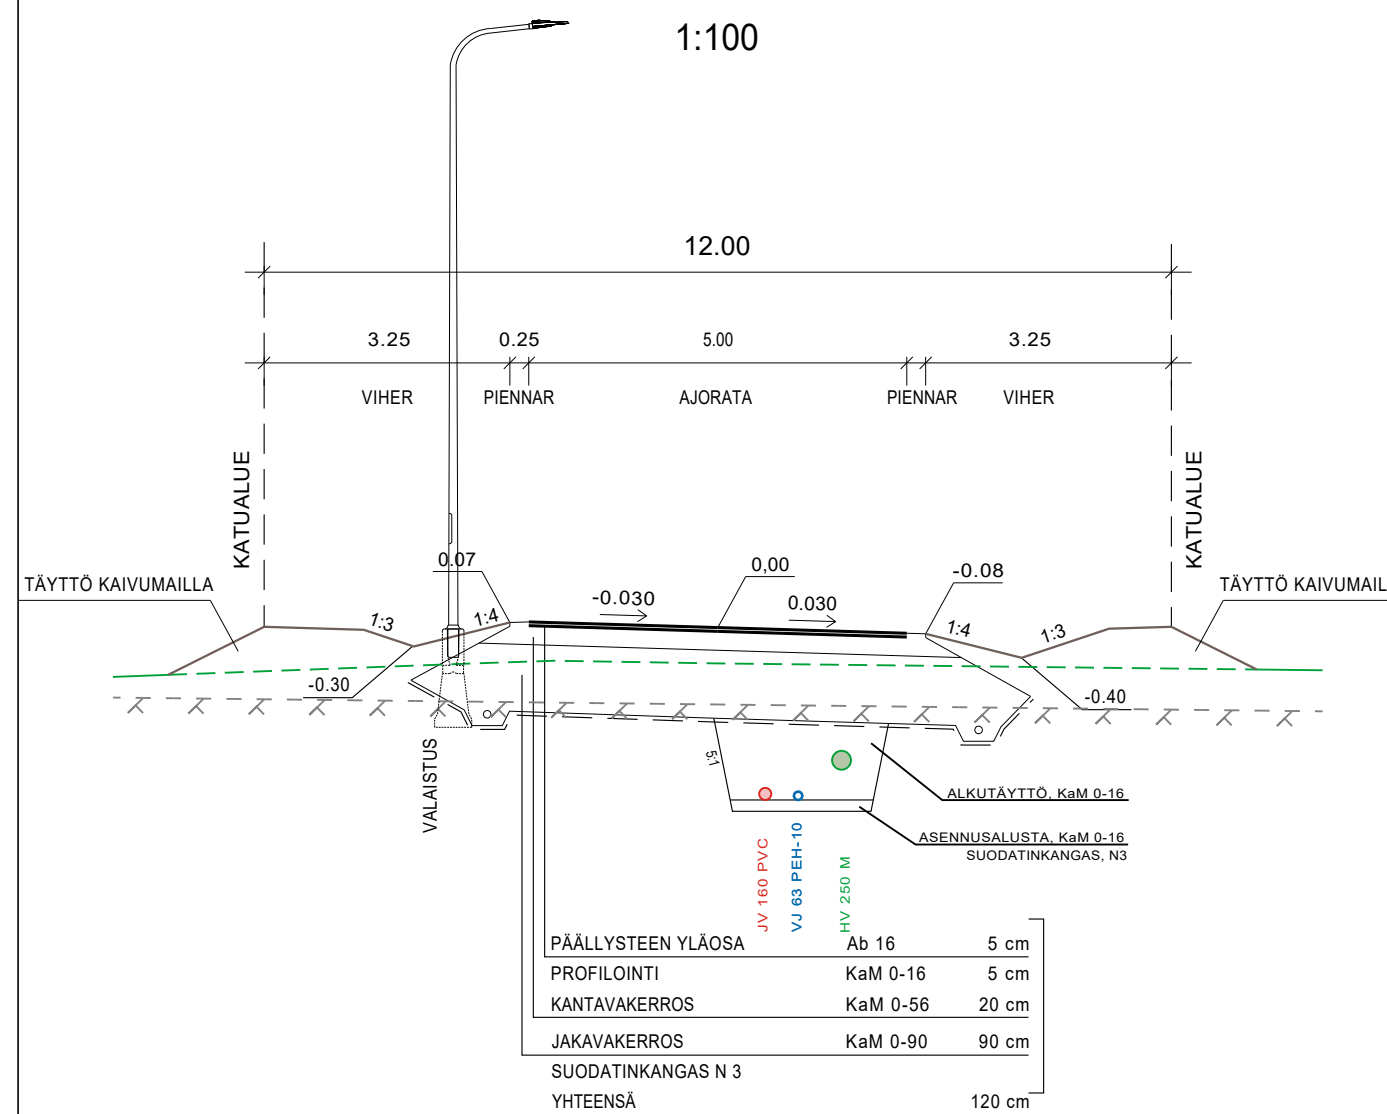

OLETETTU KALLIOPNPINTA

Koordinaattijärjestelmä ETRS-GK24	Korkeusjärjestelmä N2000	MITTAKAAVA 1:1000/ 1:100	
KOHTEEN NIMI JA OSOITE VESILAHDEN KUNTA JÄRVENRANNAN JA SUOMELAN ASEMAKAAVA-ALUEEN KUNNALLISTEKNIikka RAKENNUSSUUNNITELMA	PIIRUSTUKSEN SISÄLTÖ PITUUSLEIKKAUS TYYPPIPOIKKILEIKKAUKSET KRANSSIKUJA	1:100	
	SUUNN. FITEOR	TIEDOSTO	
	TARK. FIPALU	SUUNN. ALA	TYÖ N:O
	HVY. FIEPPV	PIIR N:O	MUUTOS
Sweco Finland Oy Hatanpään valtatie 11, 33100 TAMPERE	31.1.2025	25016369	317