


### TYYPPIPOIKKILEIKKAUS PAALULTA 100

1:100


KATUALUE  
17.00

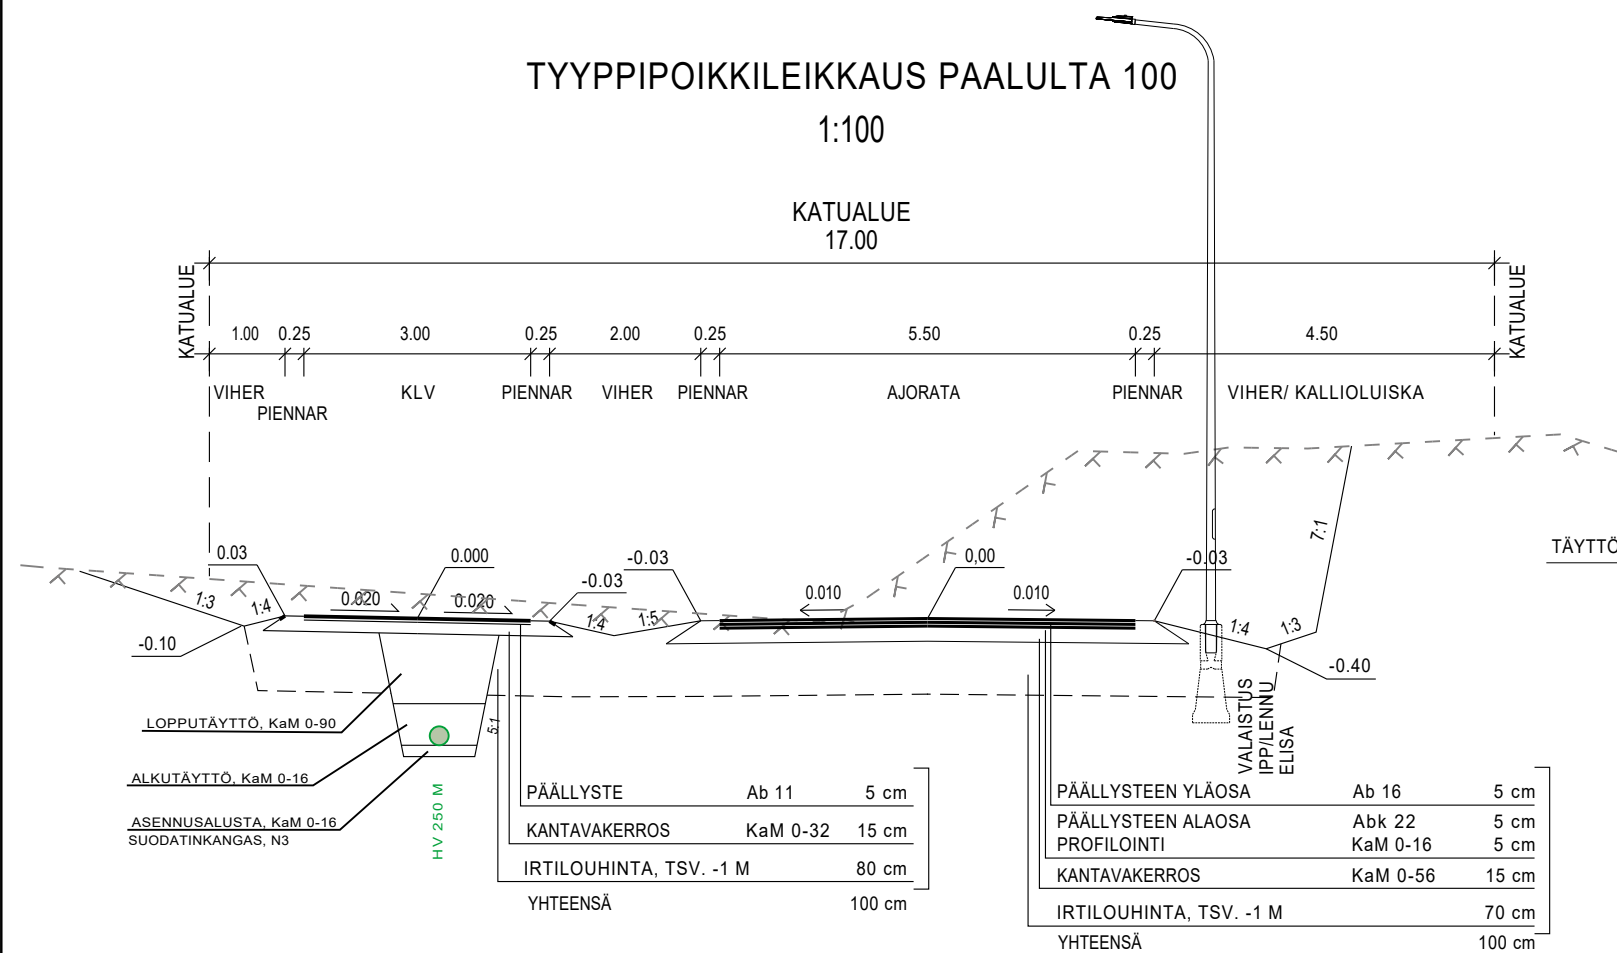

### TYYPPIPOIKKILEIKKAUS PAALULTA 440

1:100


KATUALUE  
8.00

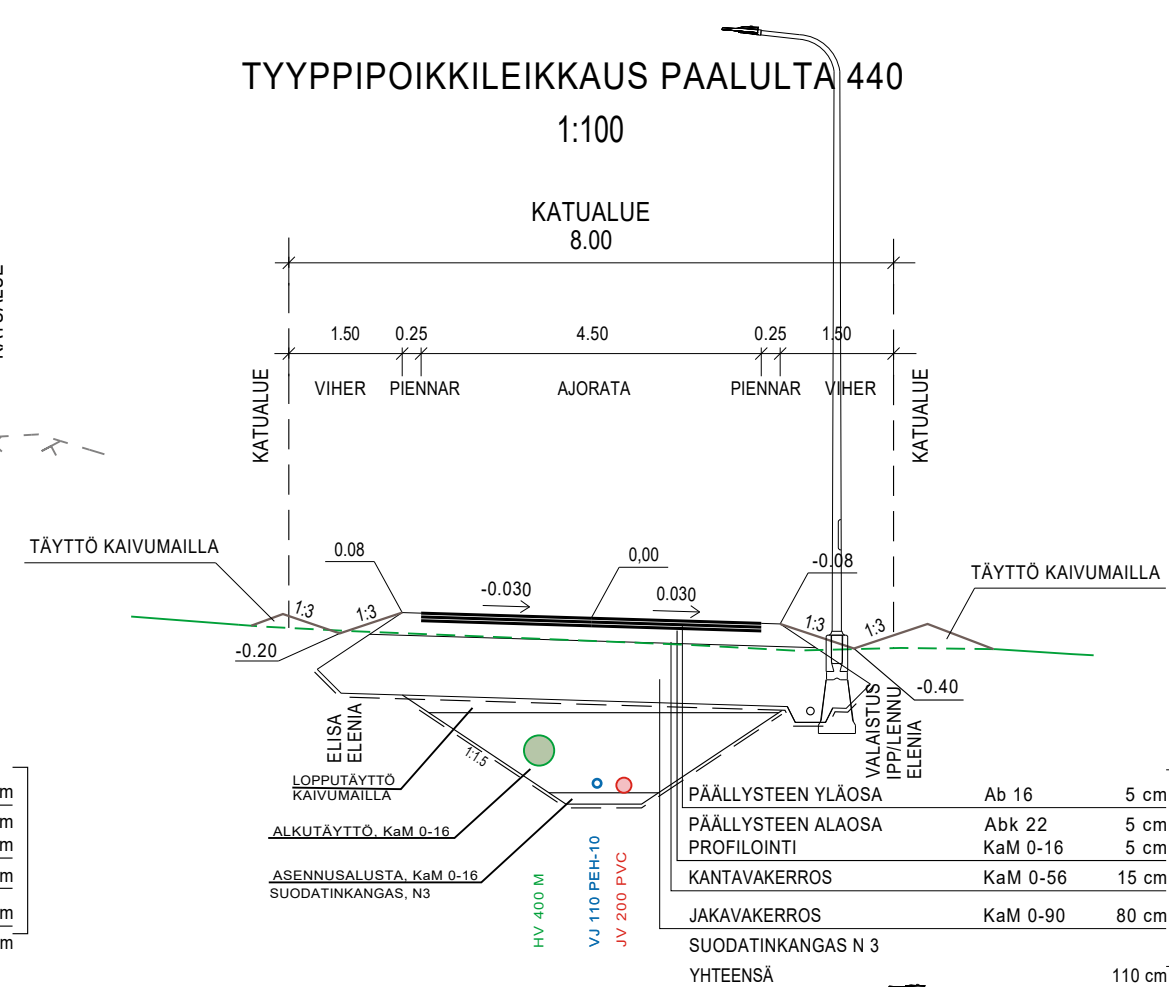

### TYYPPIPOIKKILEIKKAUS PAALULTA 280

1:100


KATUALUE  
10.50

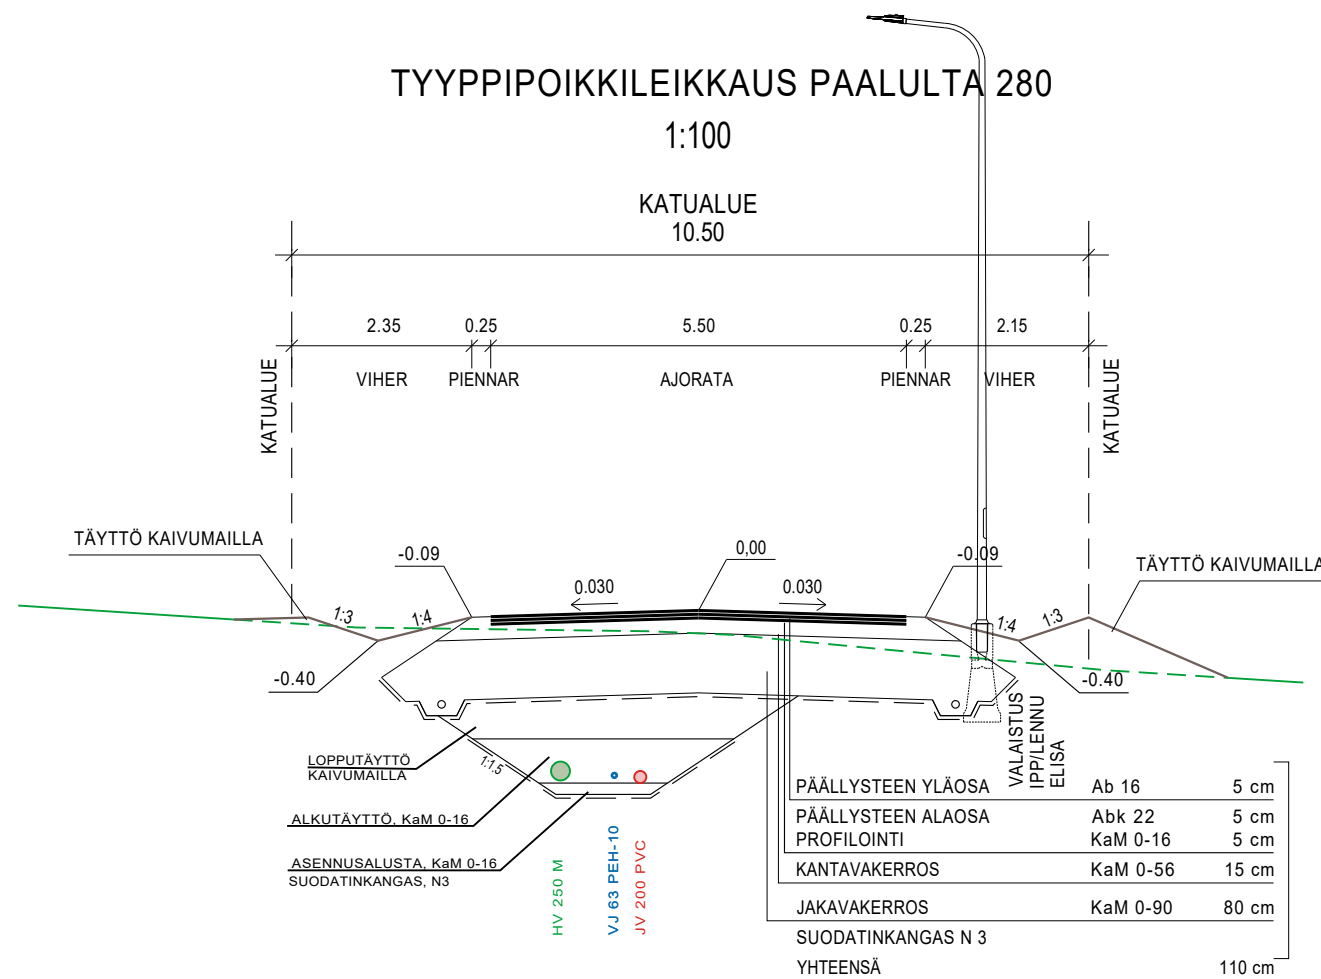

### TYYPPIPOIKKILEIKKAUS PAALULTA 520

1:100

KATUALUE  
12.00

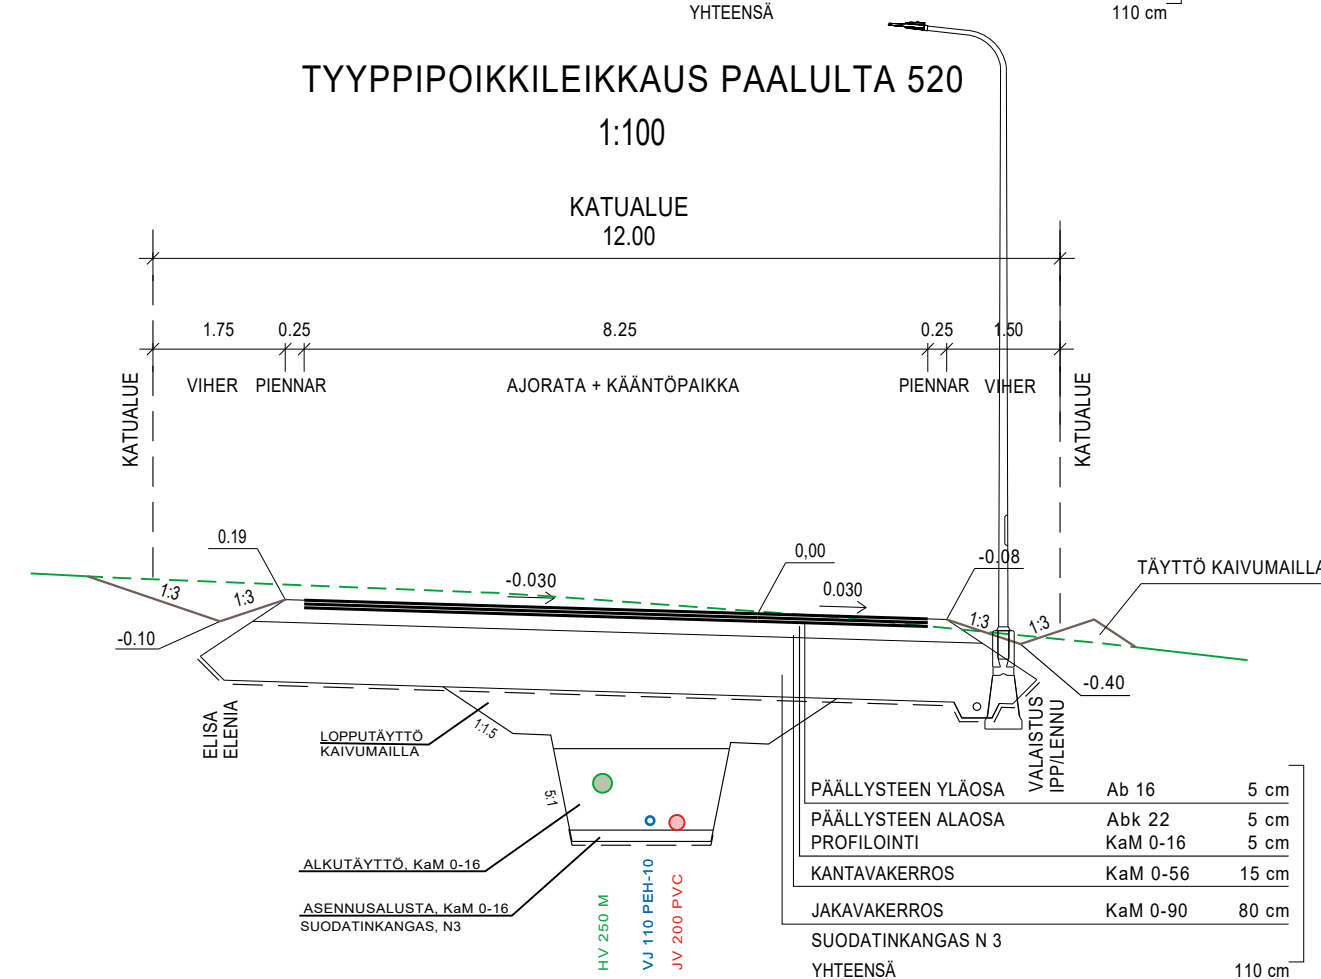

Koordinaattijärjestelmä ETRS-GK24		Korkeusjärjestelmä N2000		
KOHTEEN NIMI JA OSOITE VESILAHDEN KUNTA JÄRVENRANNAN JA SUOMELAN ASEMAKAAVA-ALUEEN KUNNALLISTEKNIikka RAKENNUSSUUNNITELMA		PIIRUSTUKSEN SISÄLTÖ TYYPPIPOIKKILEIKKAUKSET VASKITIE	MITTAKAAVA 1:100	
 Sweco Finland Oy Hatanpään valtatie 11, 33100 TAMPERE		TIEDOSTO		
		SUUNN. FITEOR	SUUNN.ALA	TYÖ N:O 25016369
TARK. FIPALU		HYV. FIEPPV		
31.1.2025				