
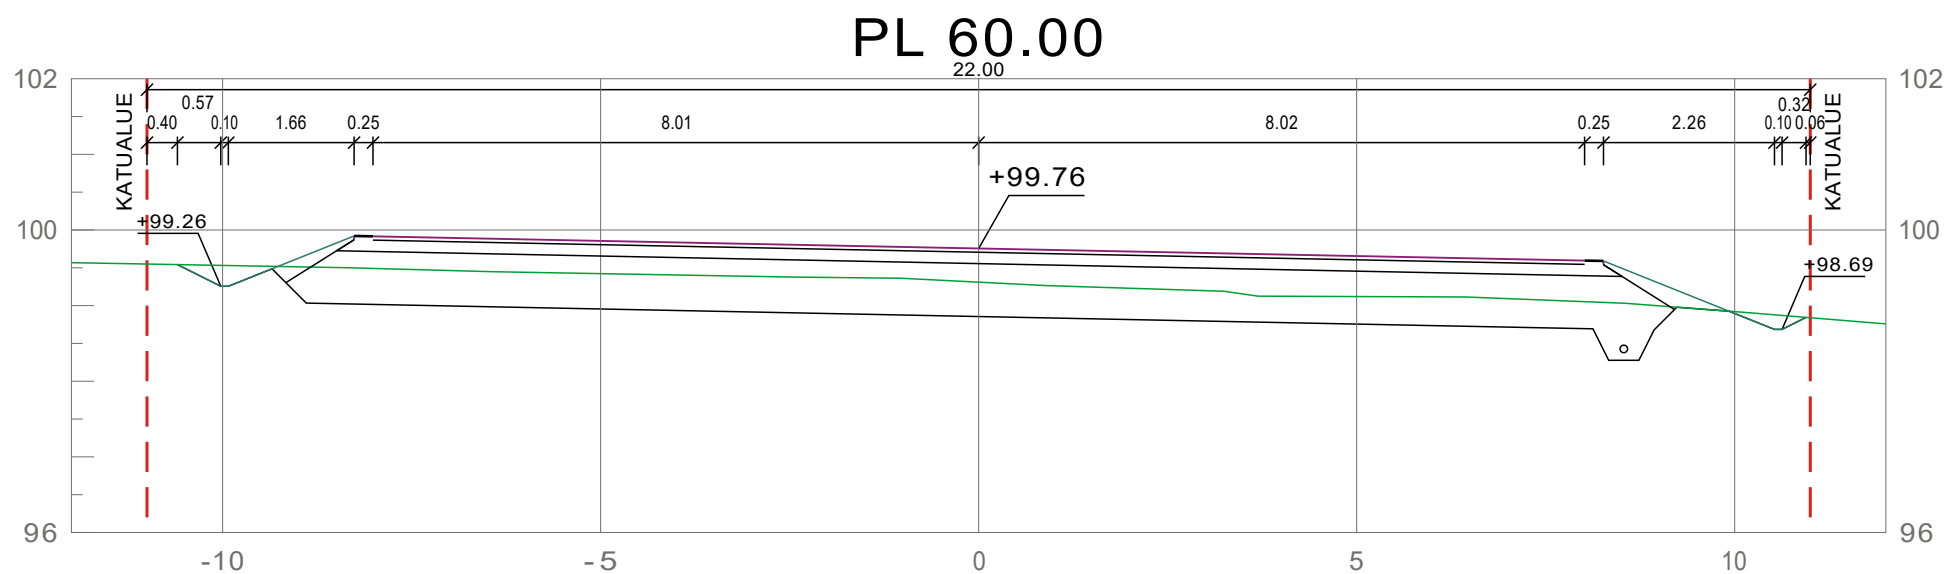
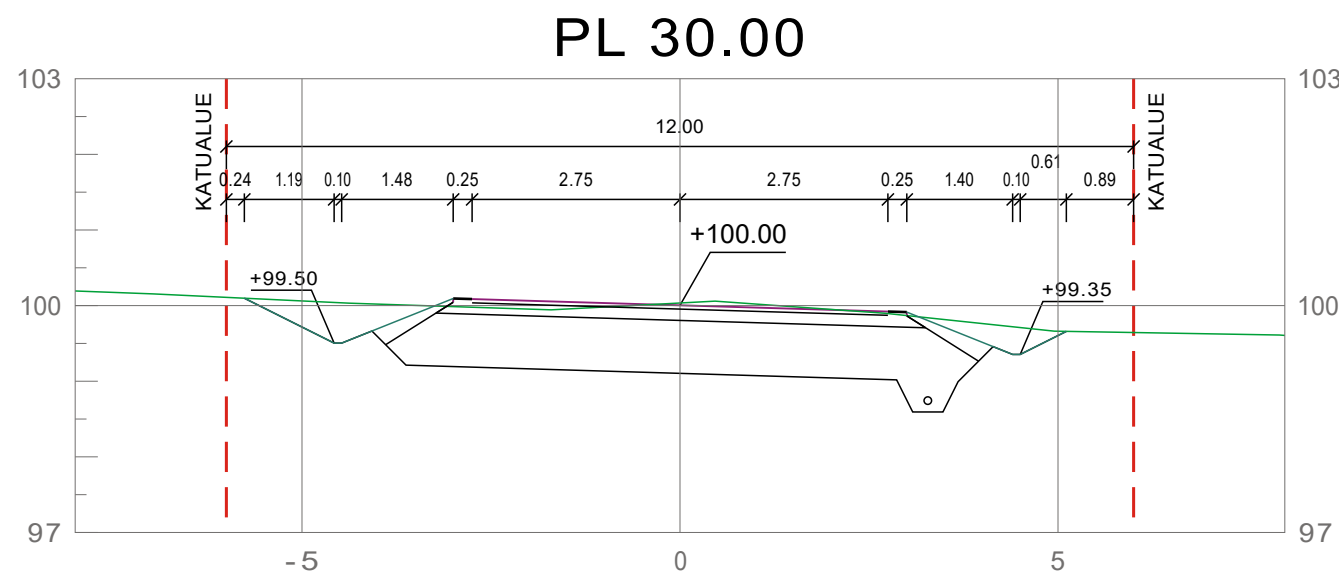
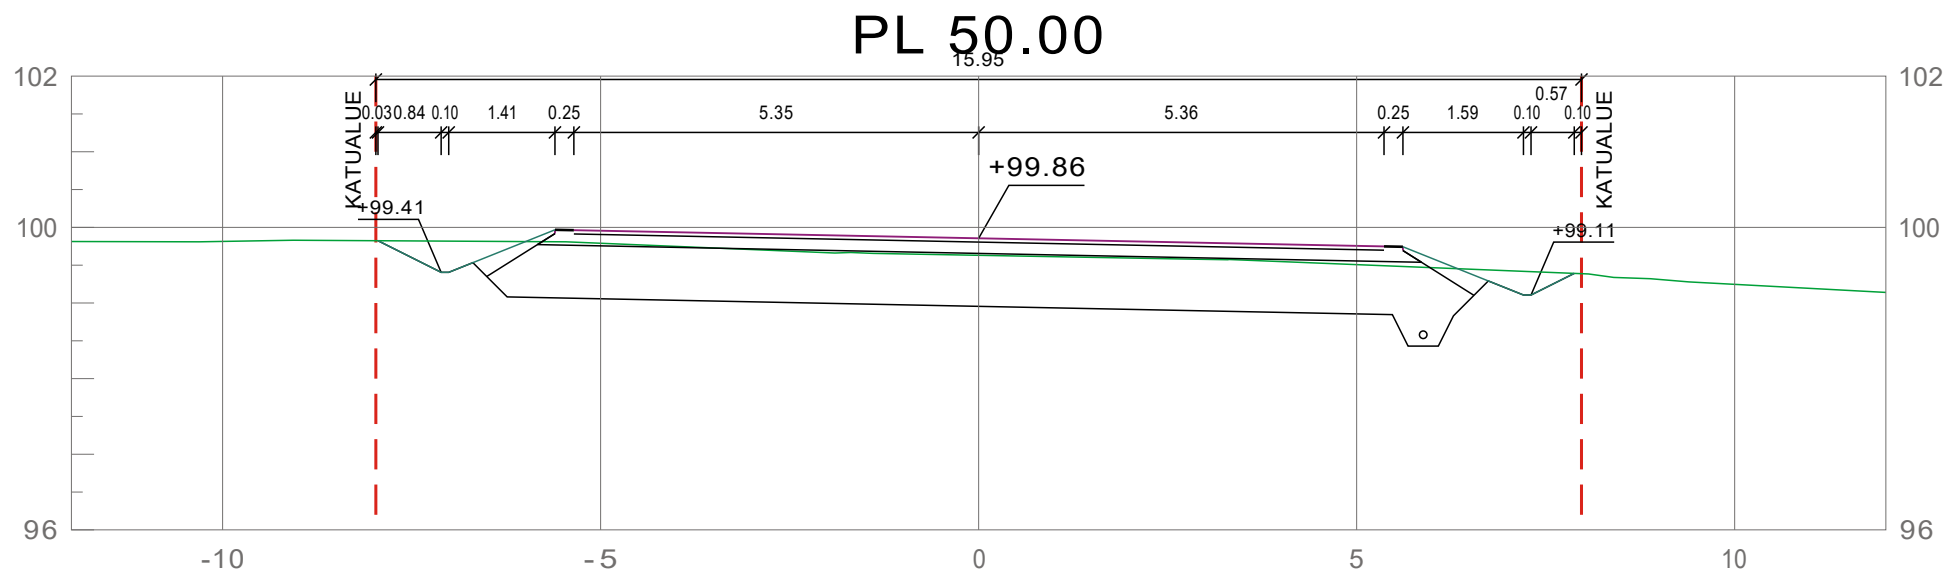
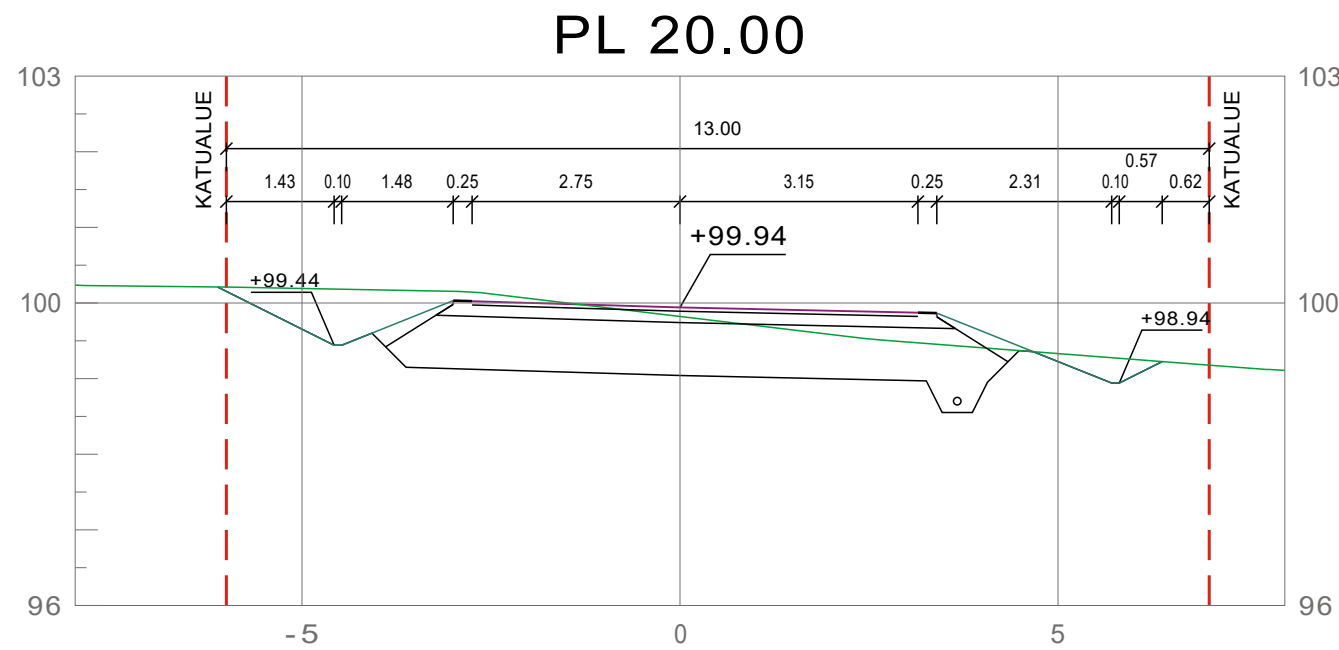
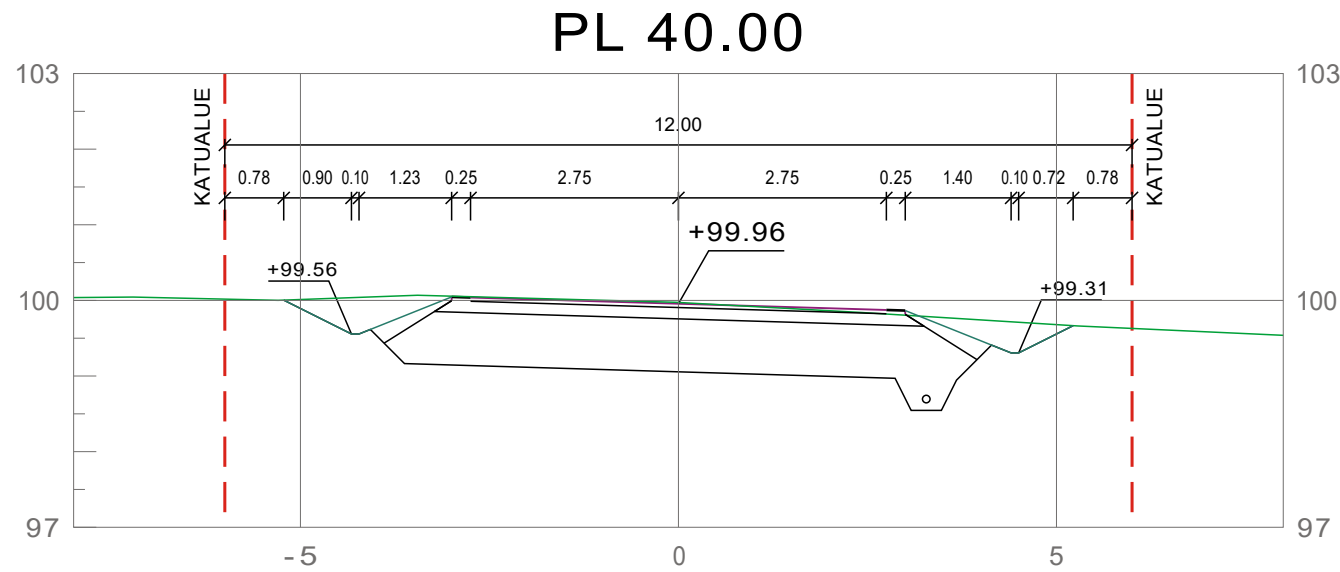


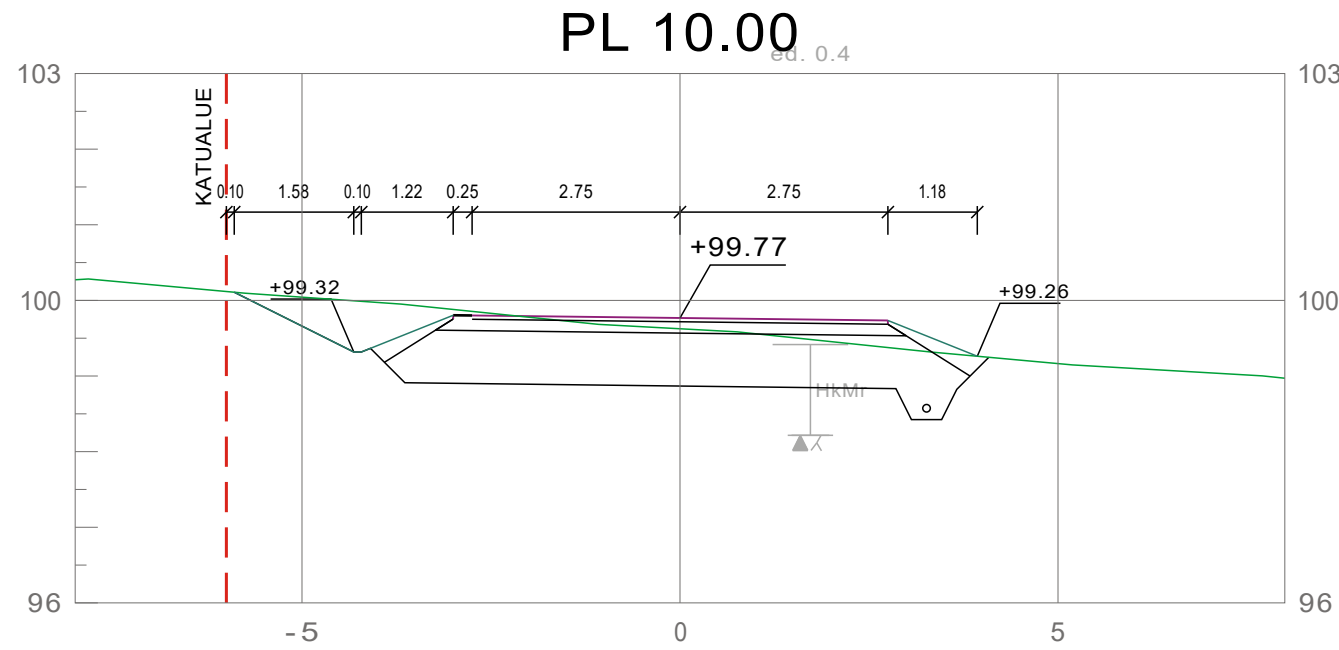

		VESILAHDEN KUNTA		VIRANOMAISTEN ARKISTOMERKINTÖJÄ VARTEN	
K.OSAKYILÄ		KORTTELI/TILA		TONTTI/NRO	
KALALAHTI		301-307		KOORDINAATTIJÄRJESTELMÄ	
RAKENNUSTOIMENPIDE				ETRS-GK24	
				KORKEUSJÄRJESTELMÄ	
				N2000	
				PIIRUSTUSLAJI	
				RAKENNUSSUUNNITELMA	
				JUOKSEVA NRO	
				MITTAKAAVA	
				1:100	
				Poikkileikkaukset	
				Vanamokuja	
				LIITTY	
		PIIRTAJA		PIIR.NRO	
		Jenna Laaksonen		R-15	
		SUUNNITTELIJA		SUUNN. TYÖN. NRO	
		Jere Martin		25021732	
		TARKASTAJA		MUUTOS	
		Merja Ovaska			
		HYVÄKSYJÄ			
		Maria Katajamäki			
PVM		15.12.2025			