
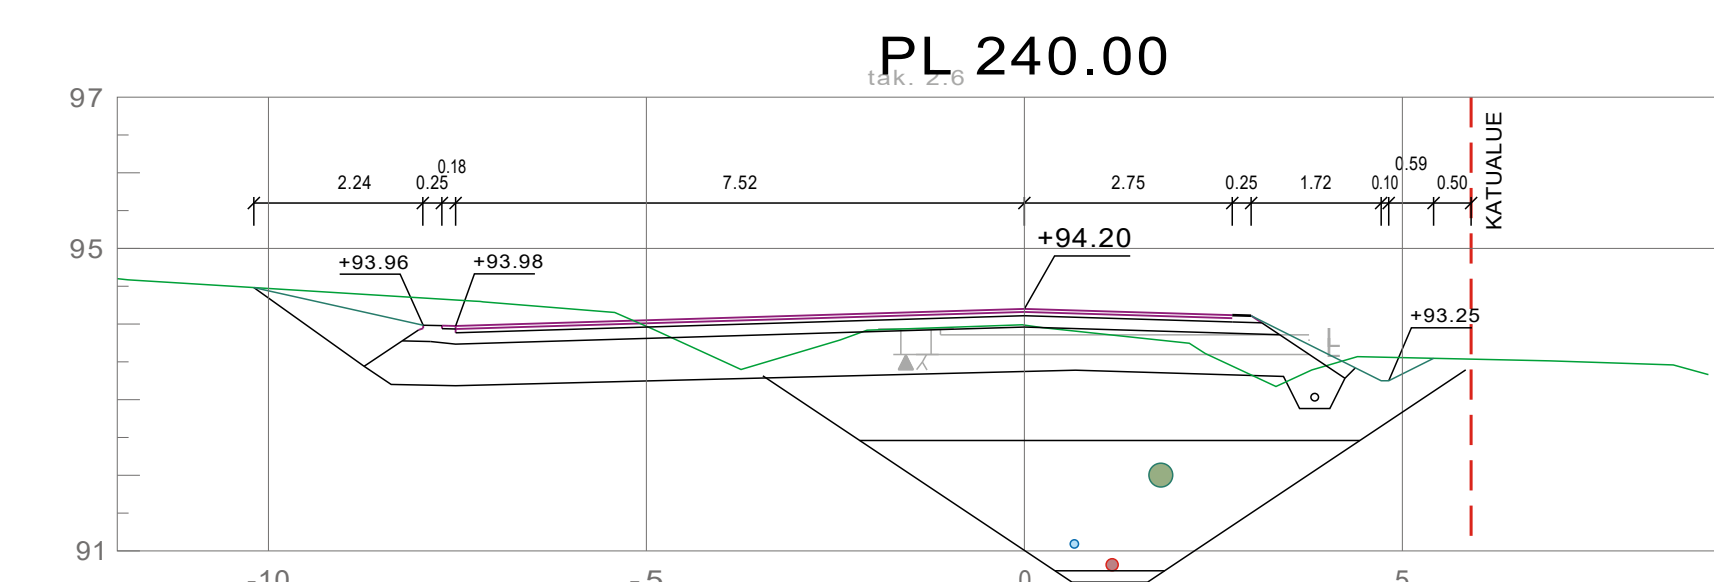
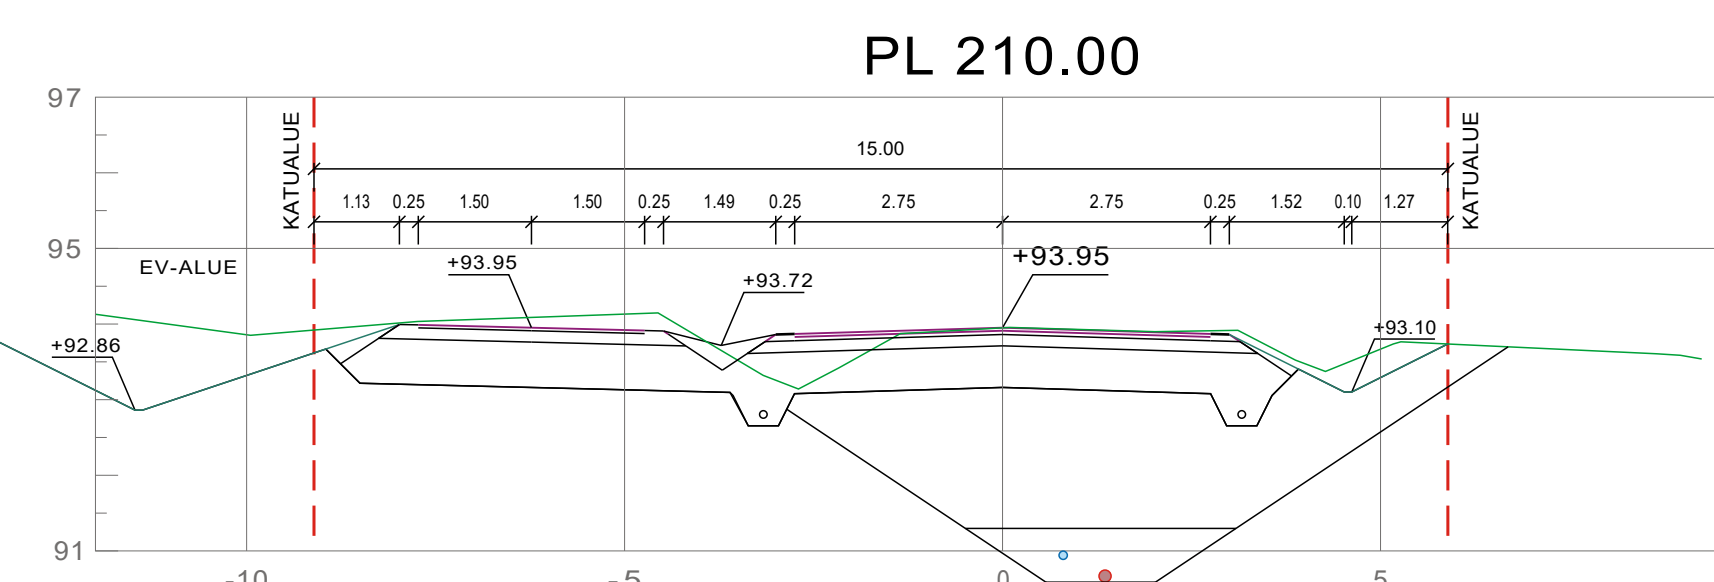
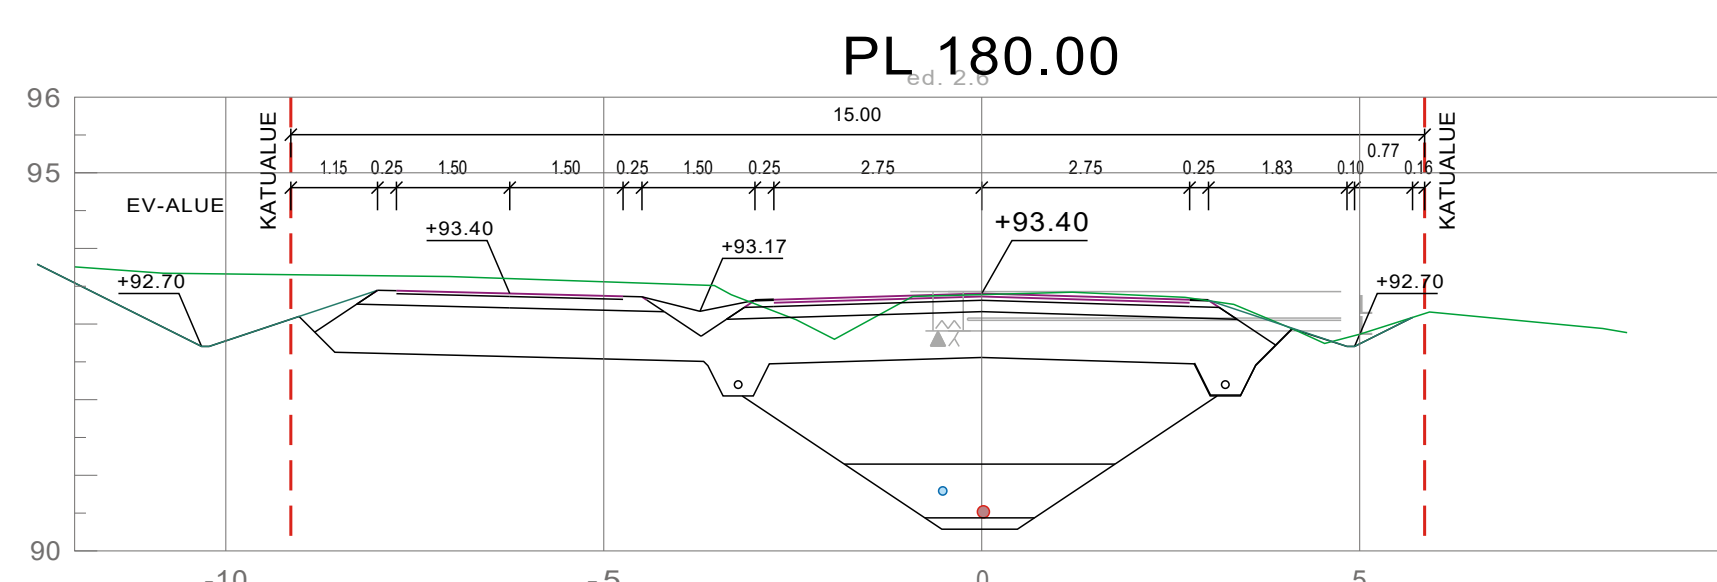
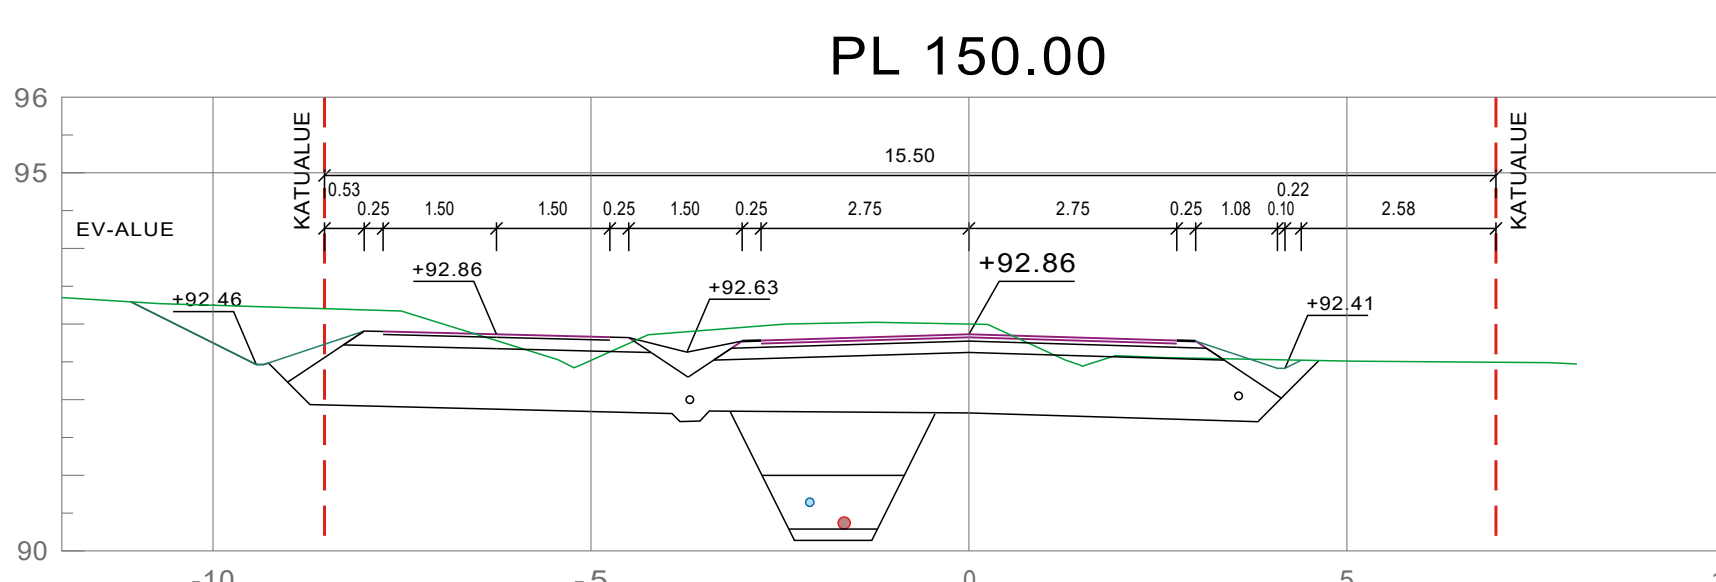
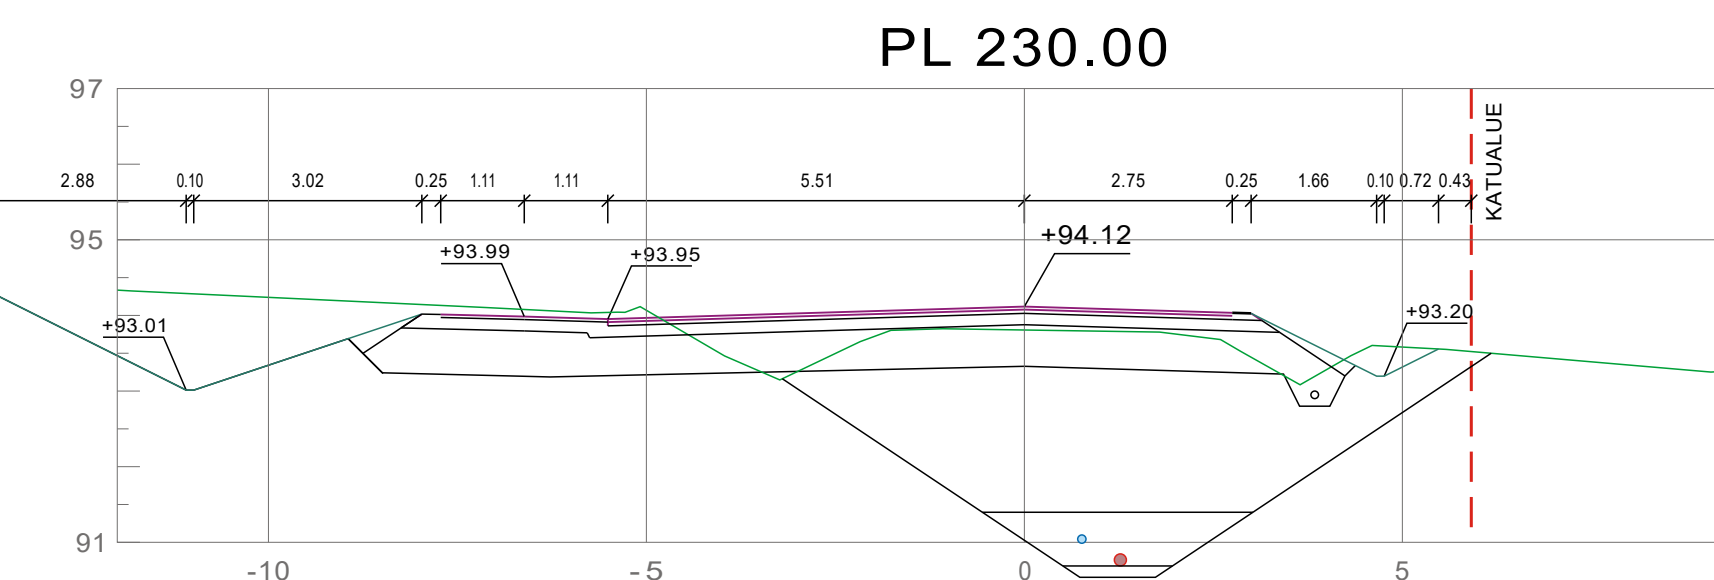
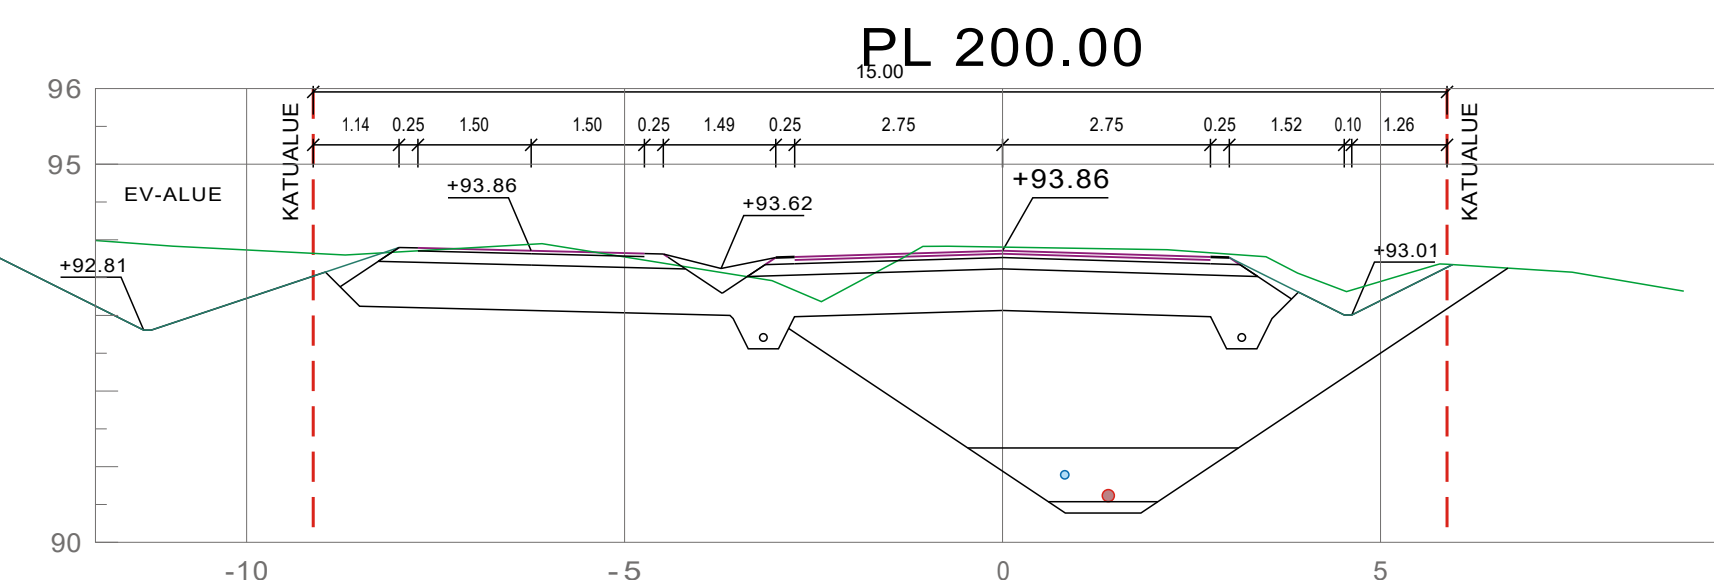
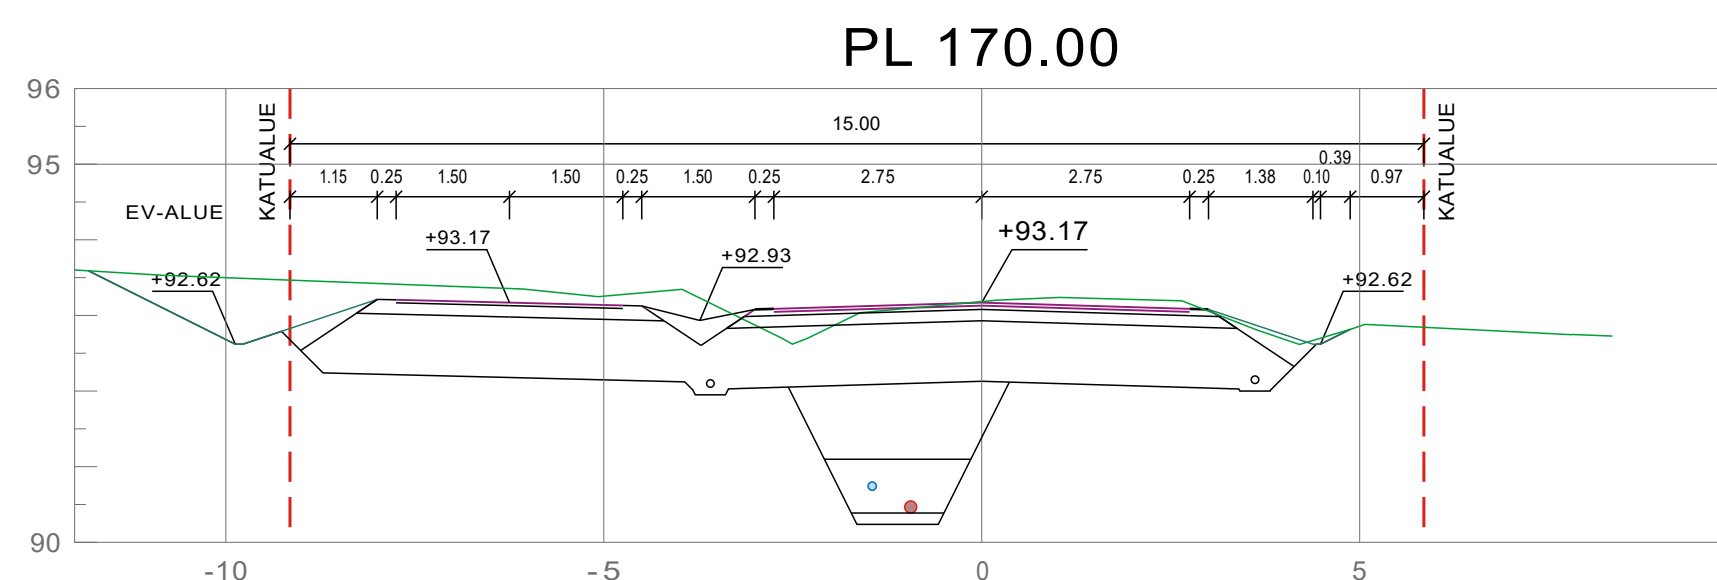
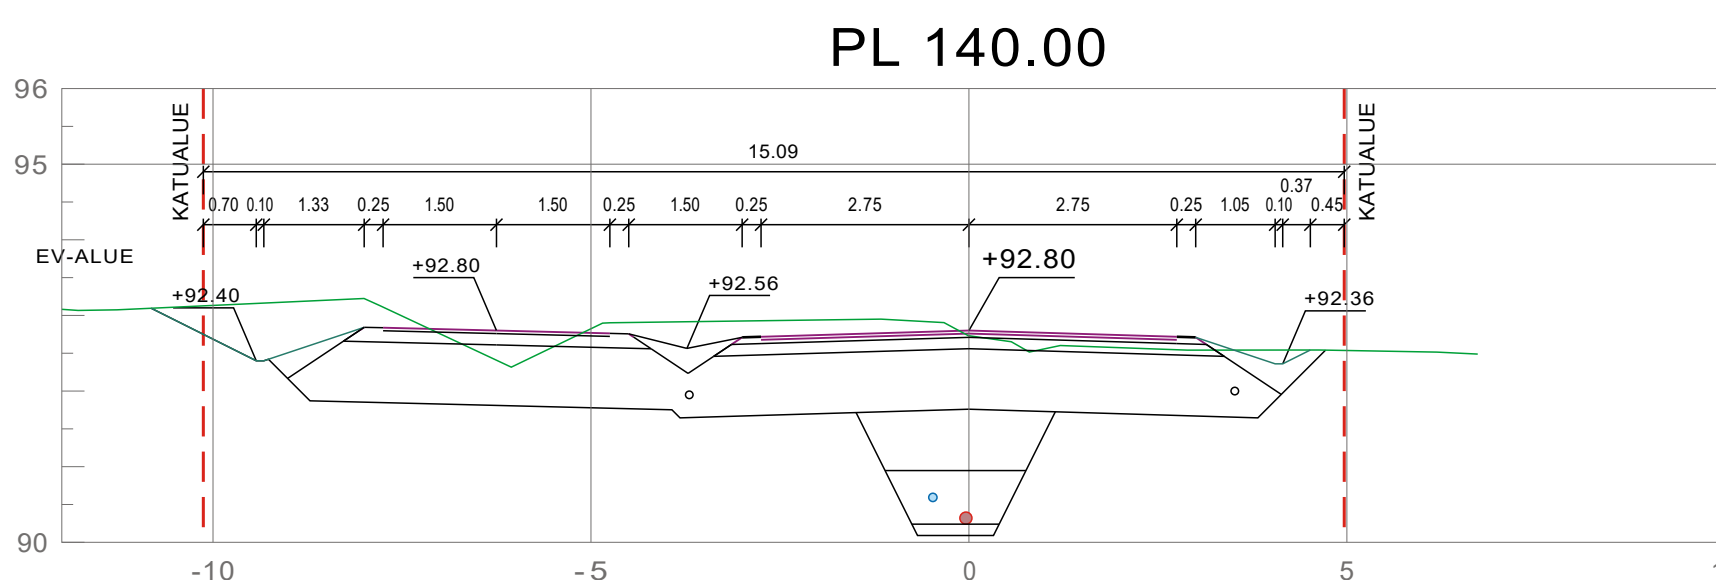
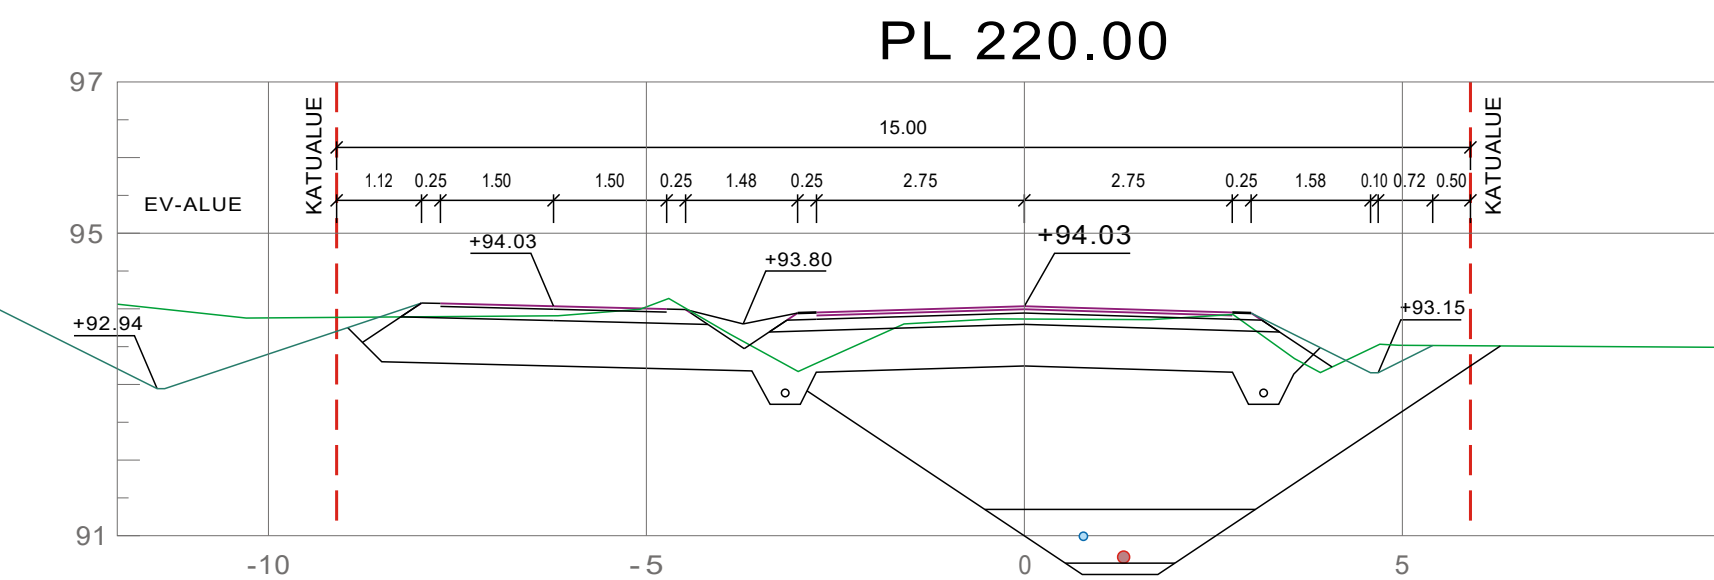
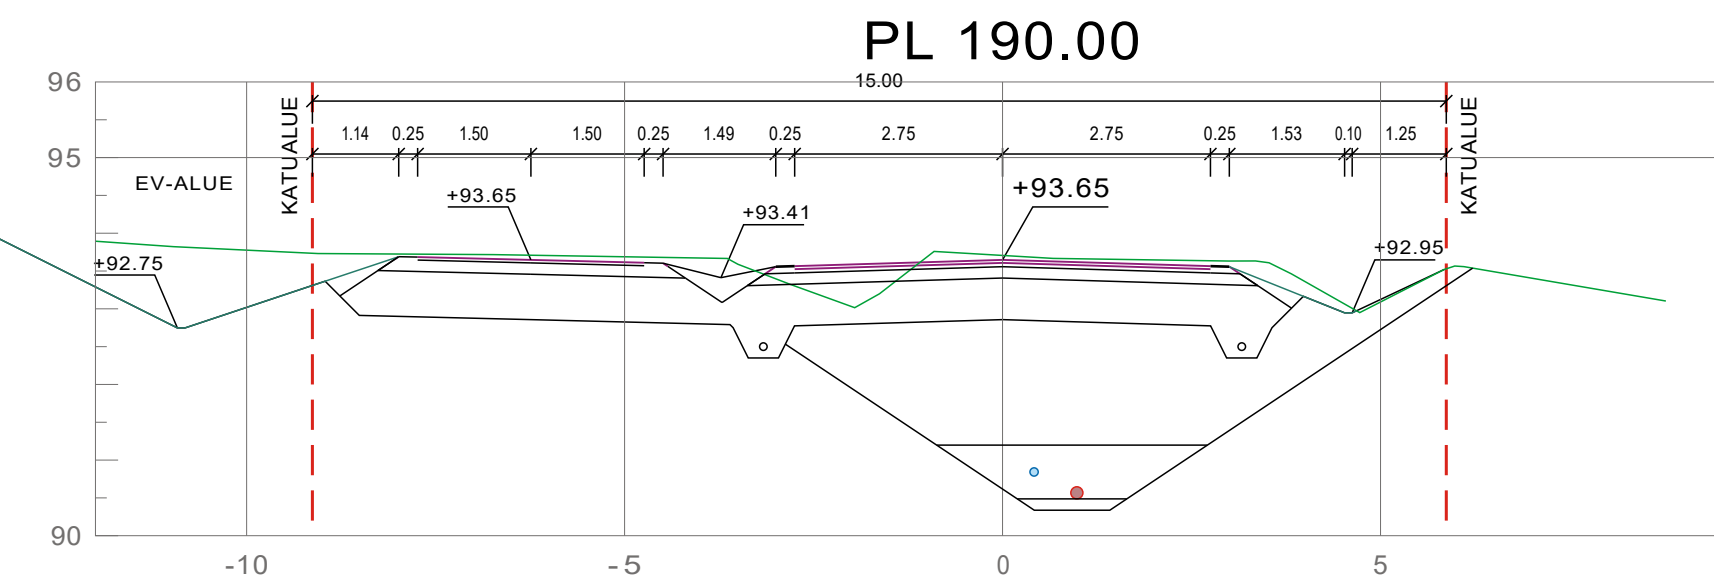
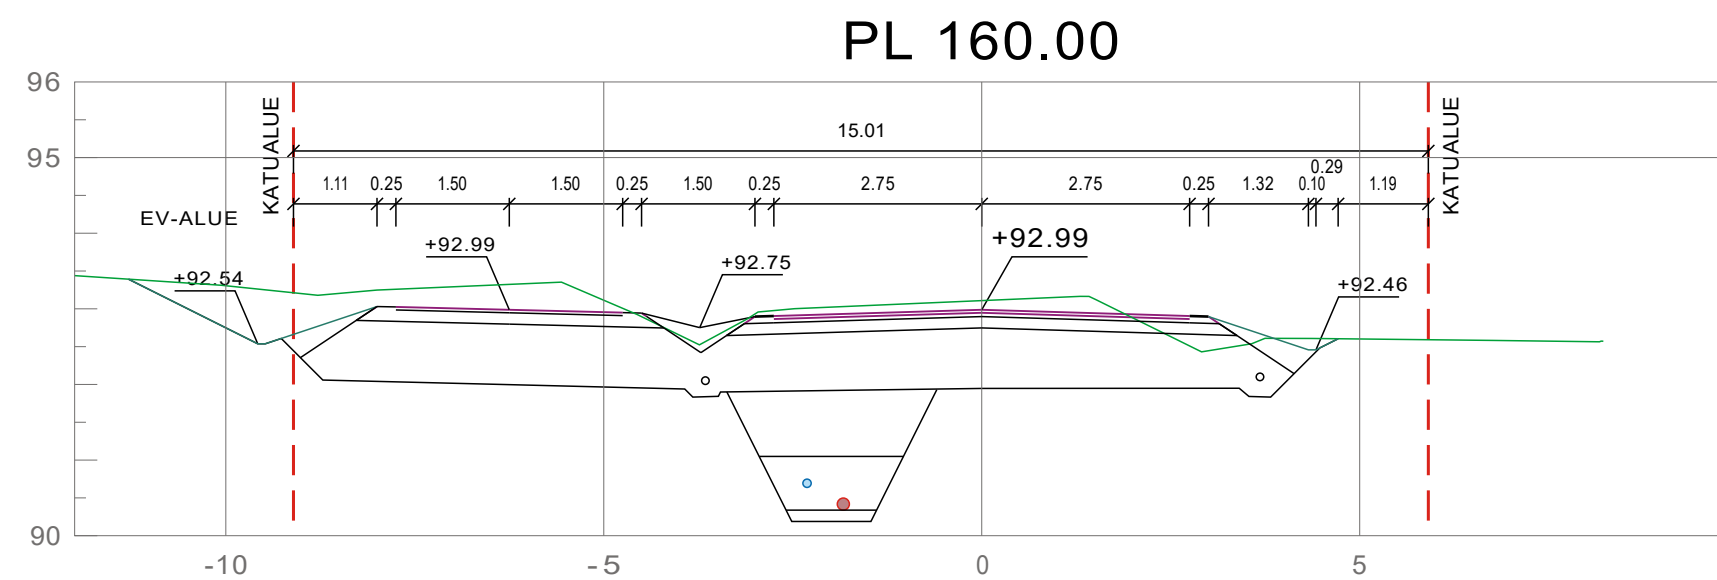


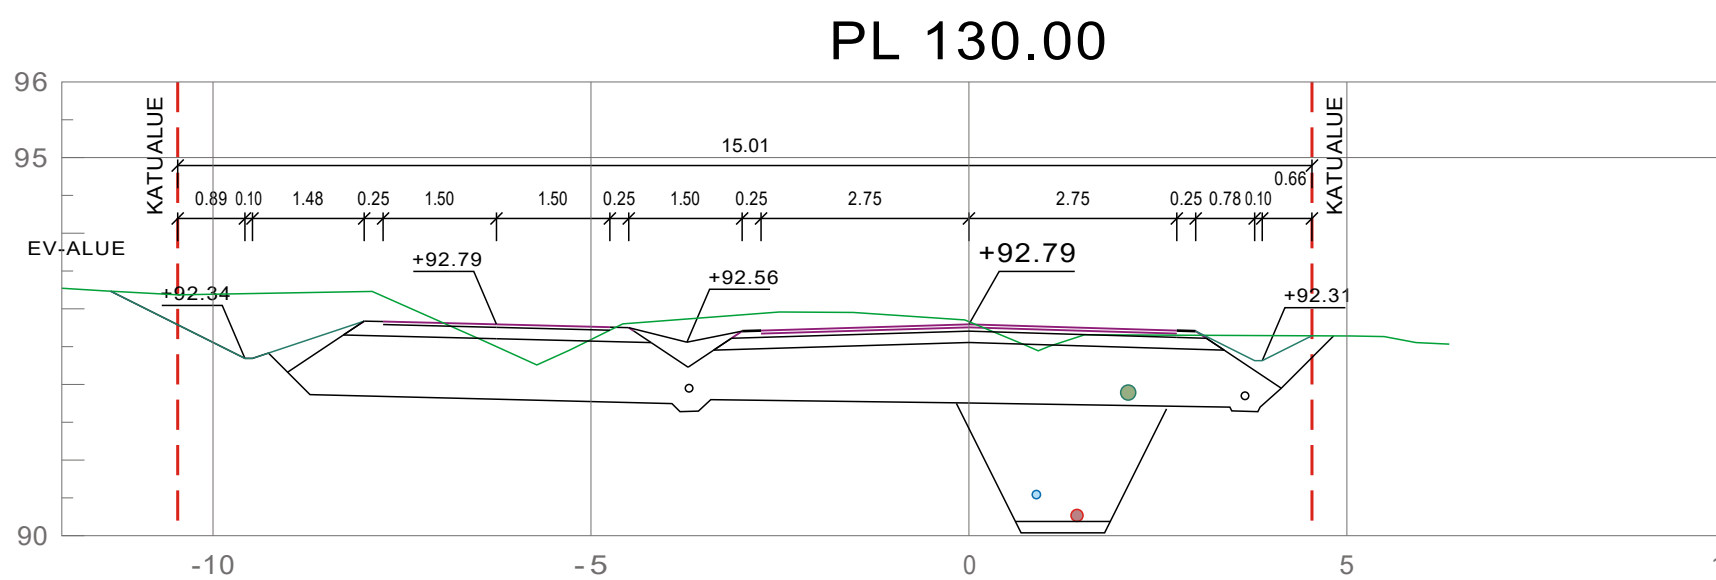

 VESILAHDEN KUNTA			VIRANOMAISTEN ARKISTOMERKINTÖJÄ VARTEN		
K.O.SAKYLÄ	KORTTELITILA	TONTTIRNRO	KOORDINAATTIJÄRJESTELMA	KORKEUSJÄRJESTELMA	
KALALAHTI	301-307		ETRS-GK24	N2000	
RAKENNUSTOIMENPIDE			PIIRUSTUSLAJI		JUOKSEVA NRO
			RAKENNUSSUUNNITELMA		
Kalalahden asemakaava-alueen kunnallistekniikka			Poikkileikkaukset		MITTAKAAVA 1:100
			Rimmintie plv 130-240		
	PIIRTAJA		LIITYY		
	SUUNNITTELIJA		PIIR NRO		
	TARKASTAJA		MUUTOS		
	HYVÄKSYJÄ		R-07		
PVM	15.12.2025		SUUNN. TYÖN NRO		
	Maria Katajamäki		25021732		