


# Leikkaus A-A

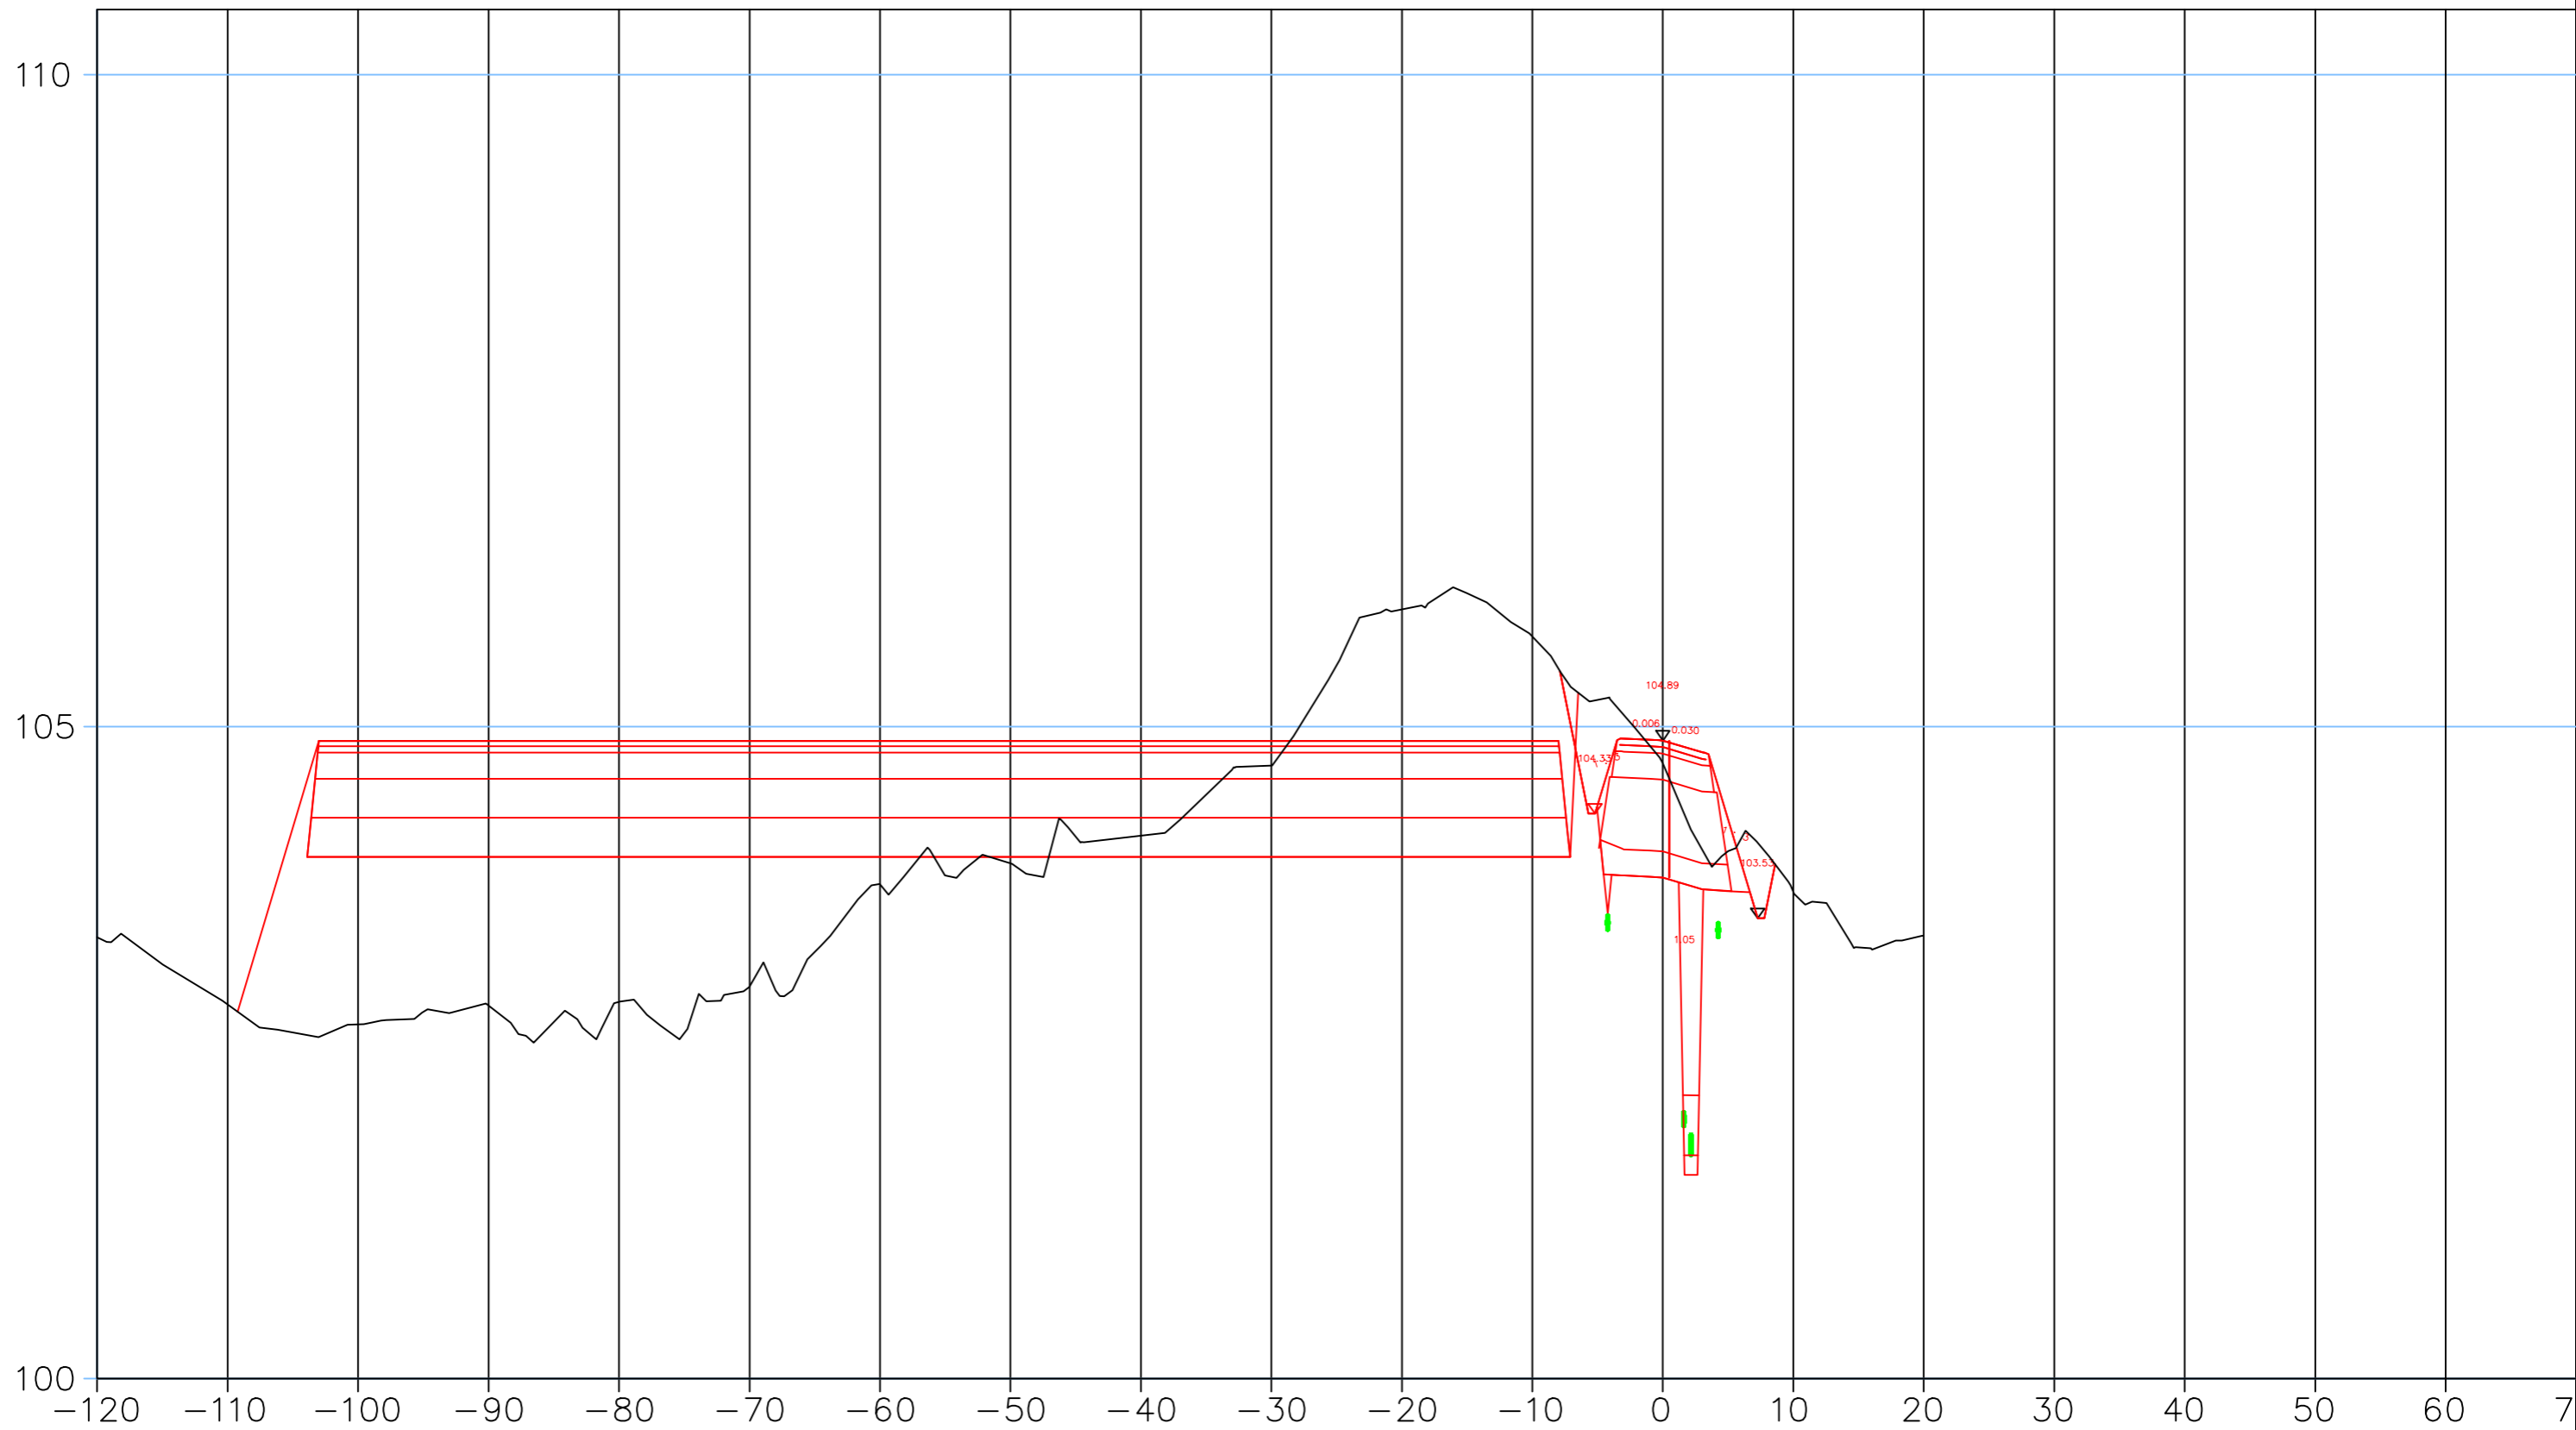

Merkki	Muutos	Pvm	Suunn.	Tark.
<b>DESTIA</b>	Hankkeen nimi:			
Poikkileikkaus	Nokiniityntie_2_2			LEIKKAUS A-A
Pvm	12.10.2022	Mittakaava	1: 500	Piir.nro