


Kiinteistötunnus:	922-408-3-10
Nimi:	liittilä
Rekisteriyksikkölaji:	Tila
Kunta:	Vesilahti (922)
Palstojen lukumäärä:	4


Rekisteriyksikön alueella on yleiskaava.


Tulostettu kiinteistötietojärjestelmästä 9.4.2024.


Kiinteistörekisterin tiedoissa voi olla puutteita ja epätarkkuuksia. Rekisteriyksikön tarkka alueellinen ulottuvuus selviää toimitusasiakirjoista ja maastosta. Rekisteritiedoista katso tarkemmin www.maanmittauslaitos.fi/rekisteritiedot.

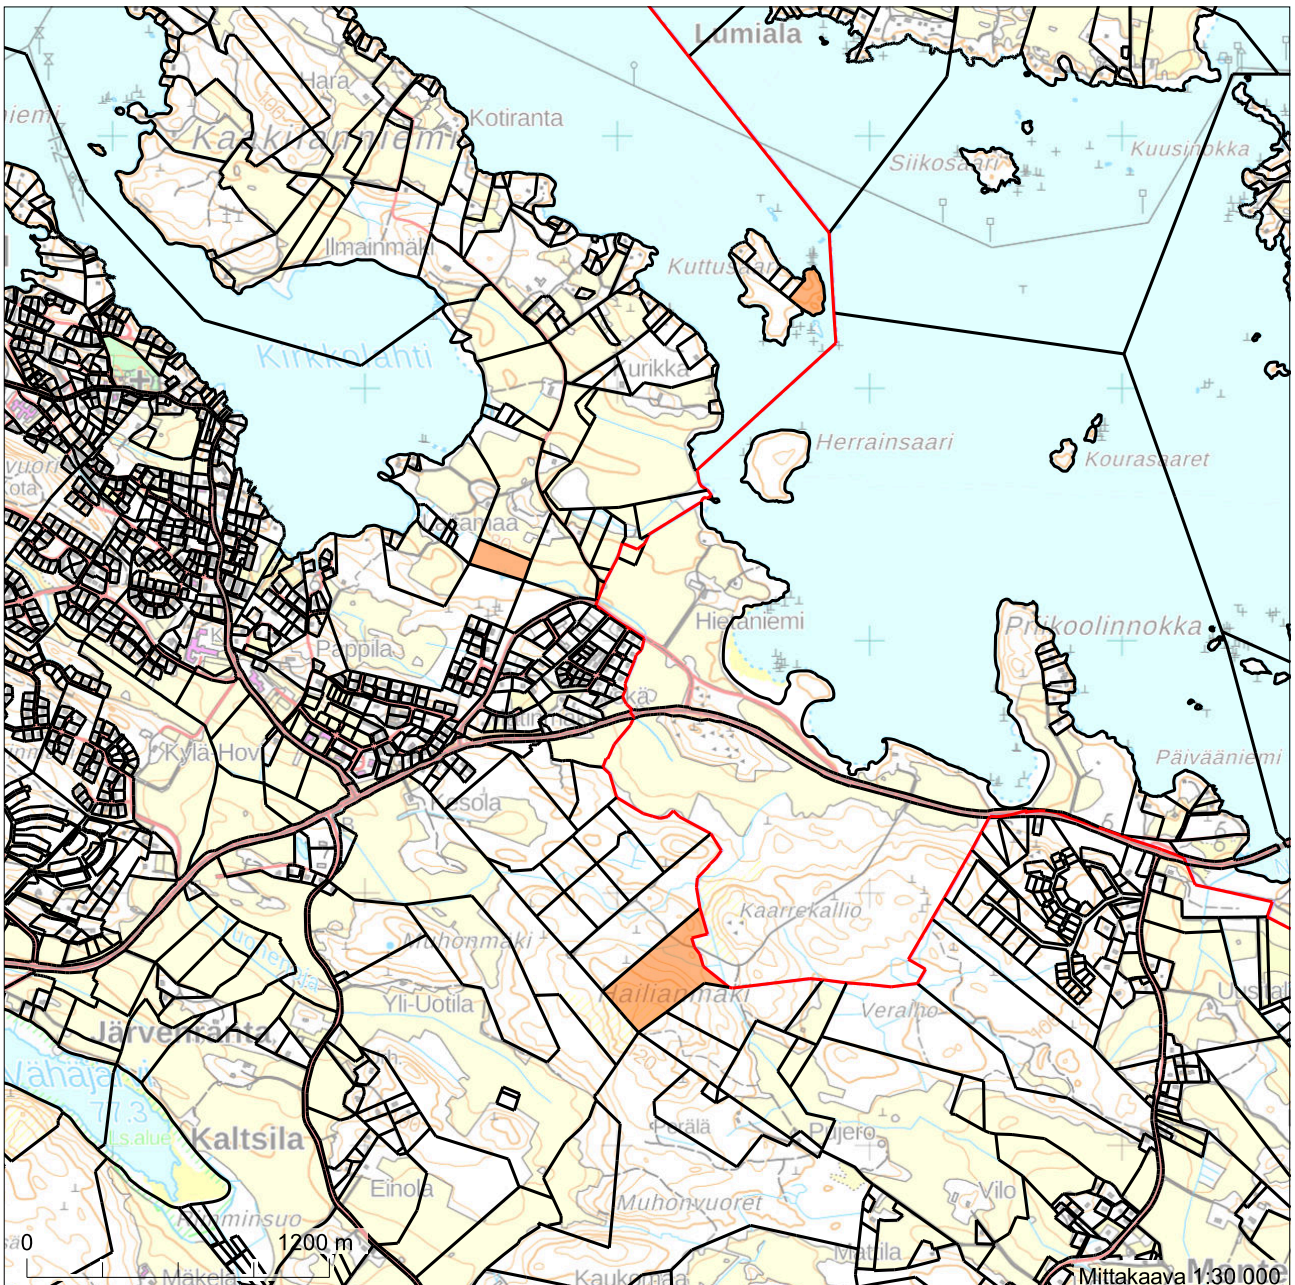

6803516

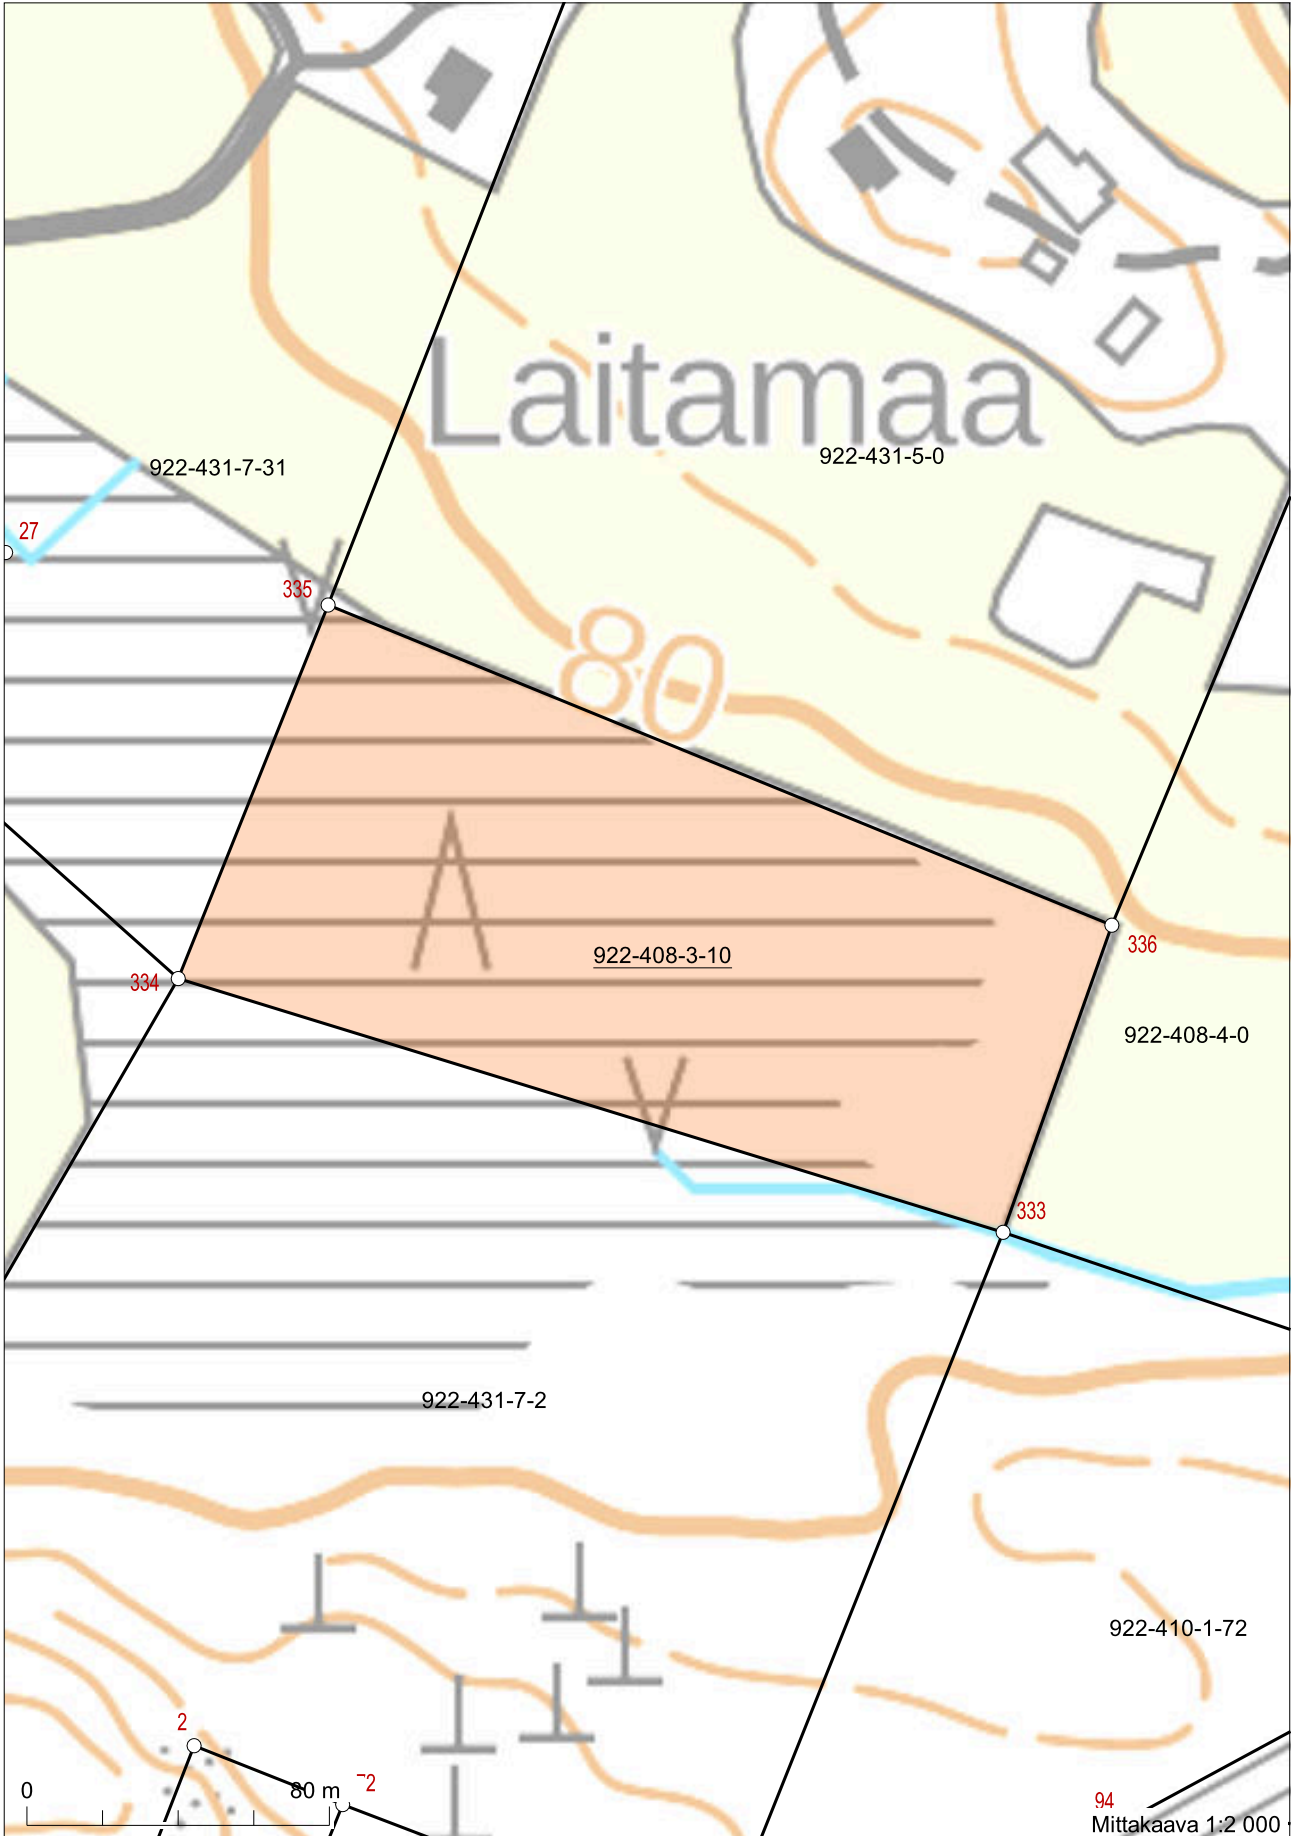

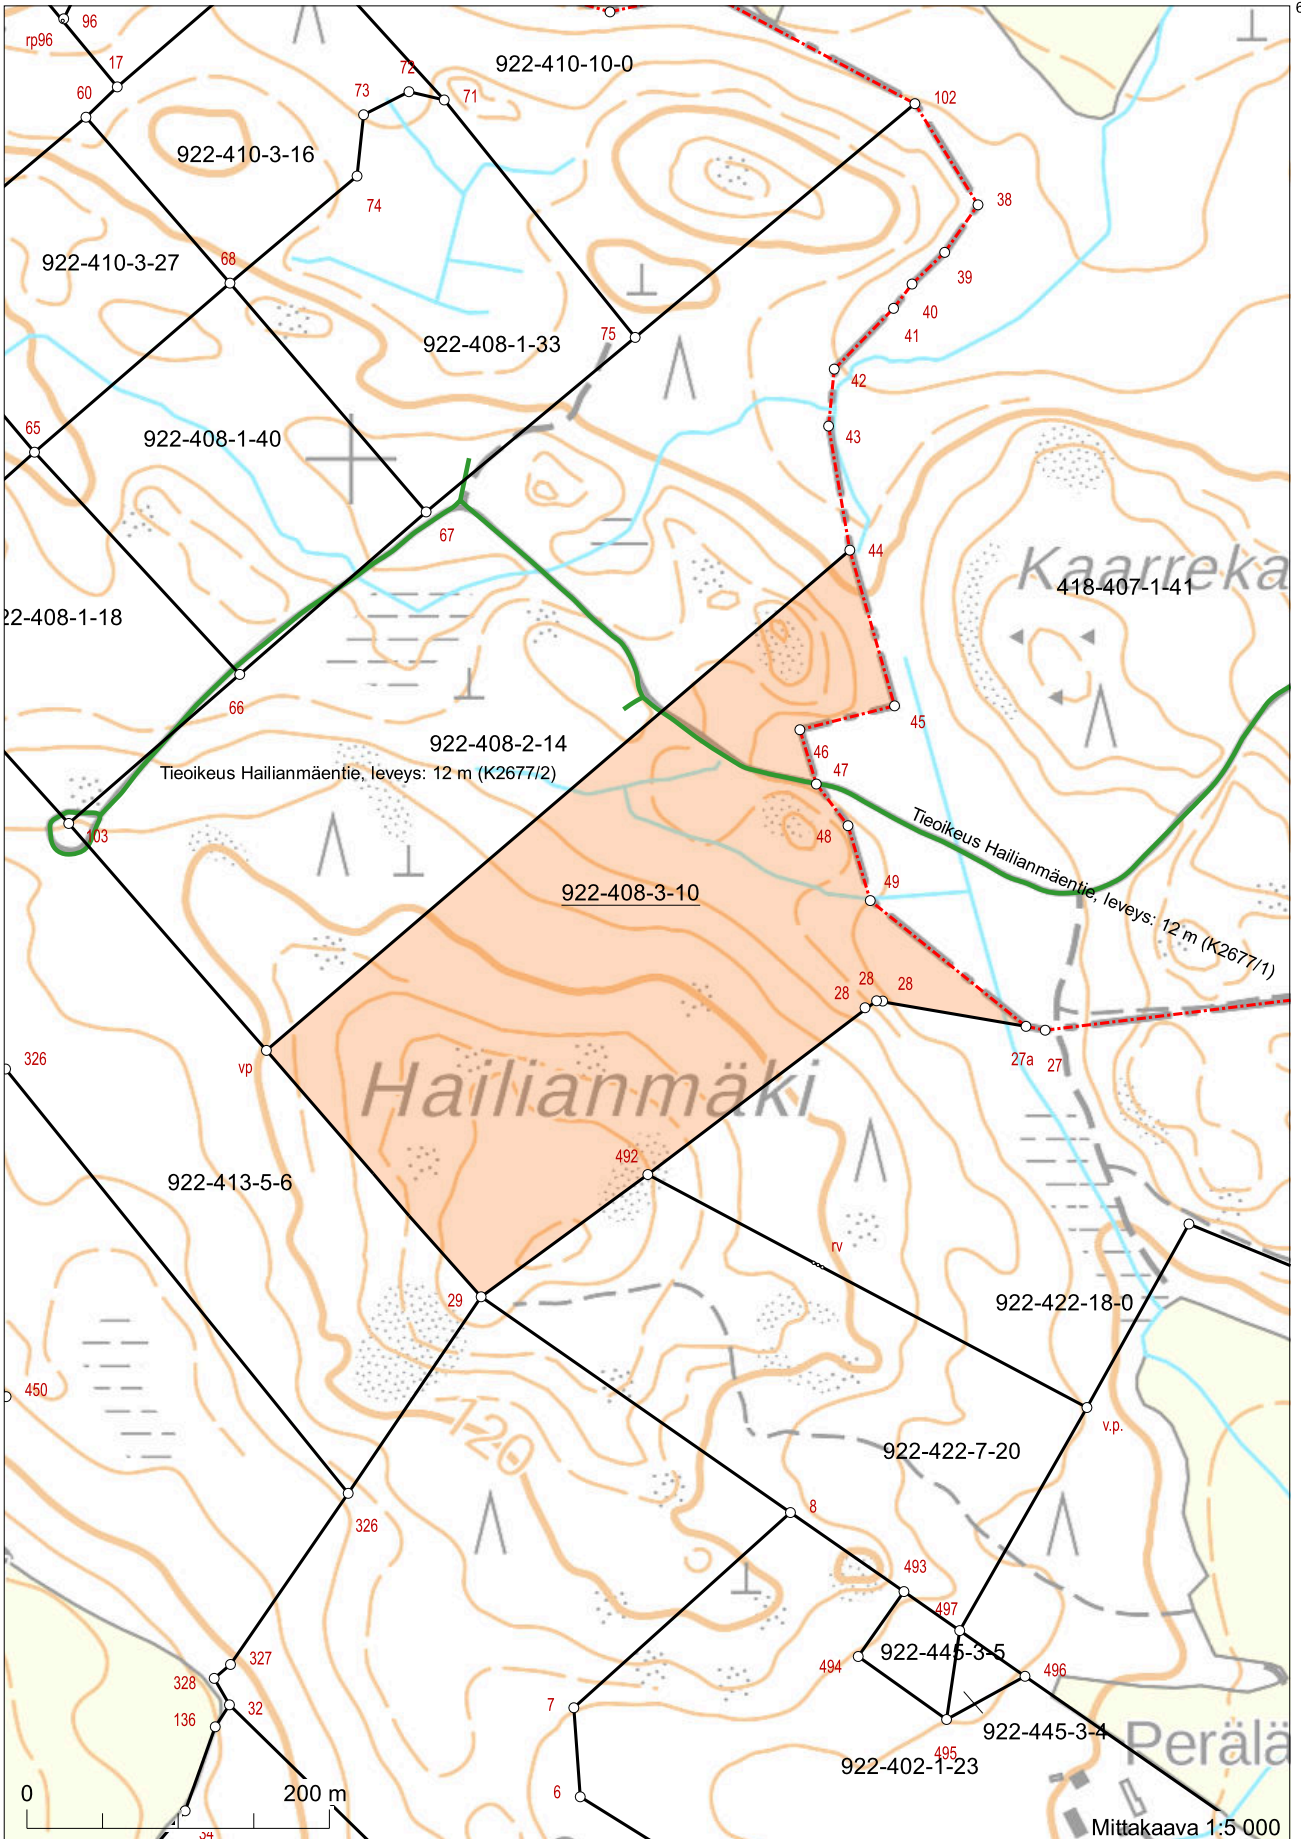

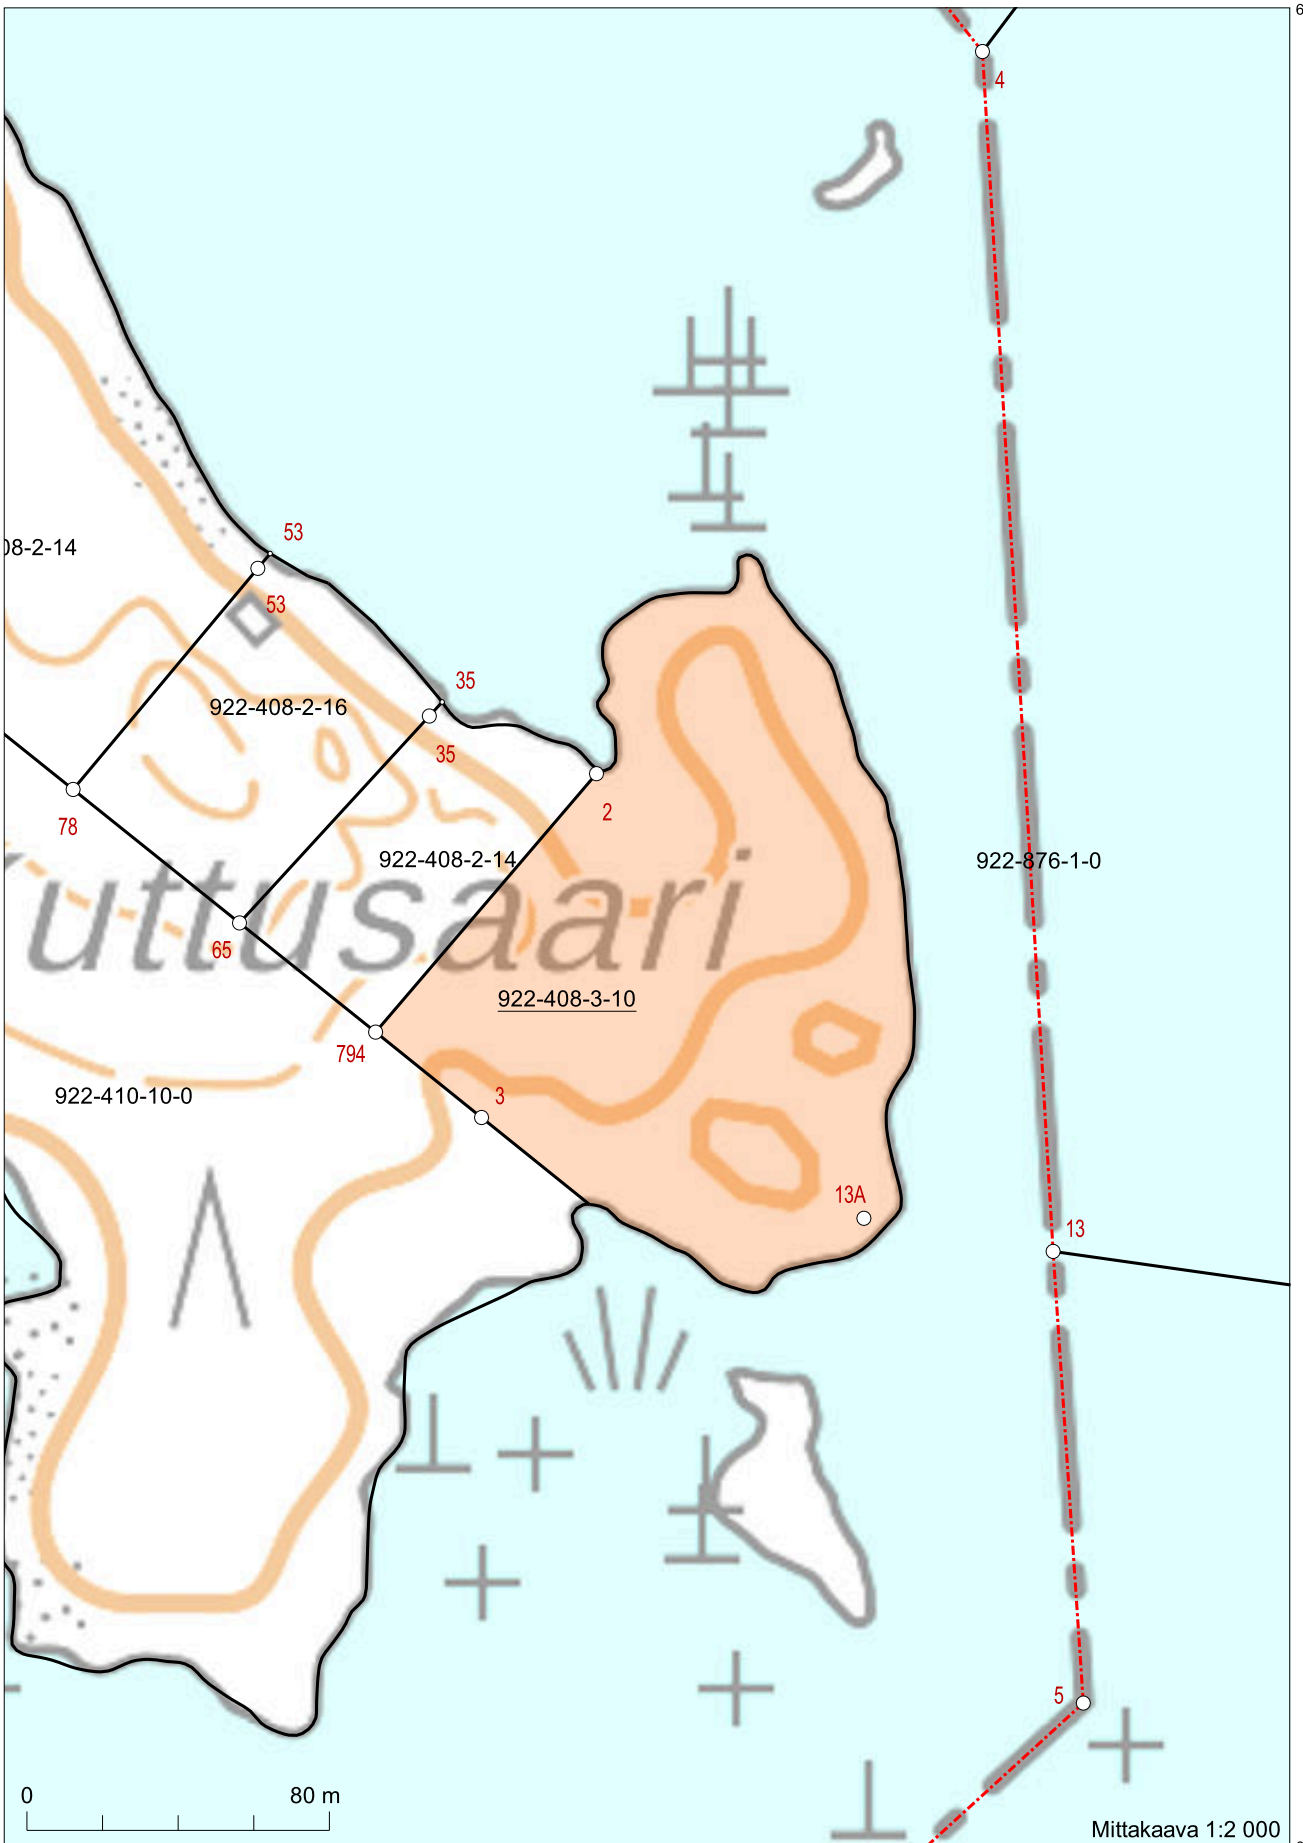


6802631

6802145

321923

Koordinaatisto: ETRS-TM35FIN
Taustakartta on viitteellinen.

321923

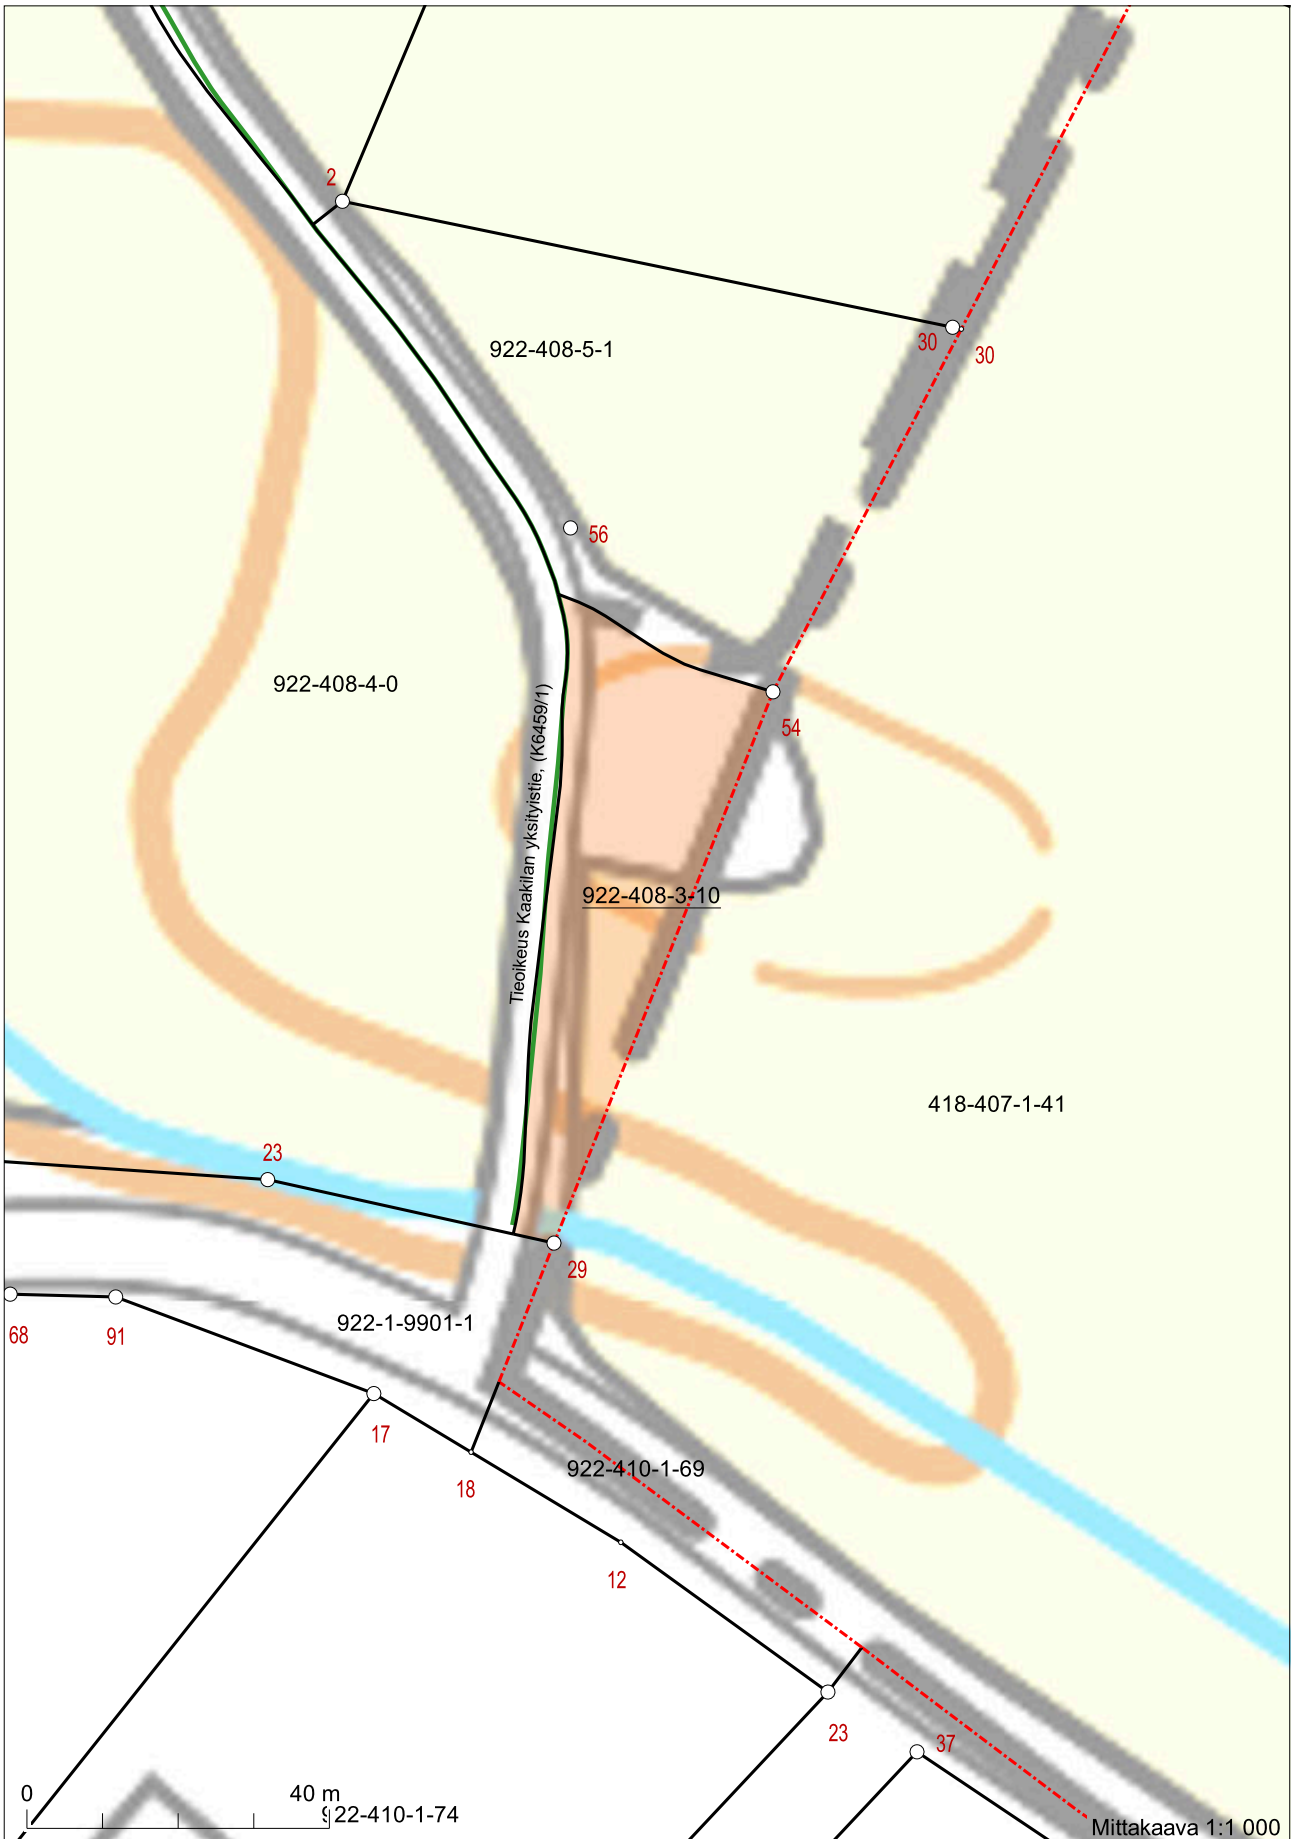

320850
Koordinaatisto: ETRS-TM35FIN
Taustakartta on viitteellinen.