



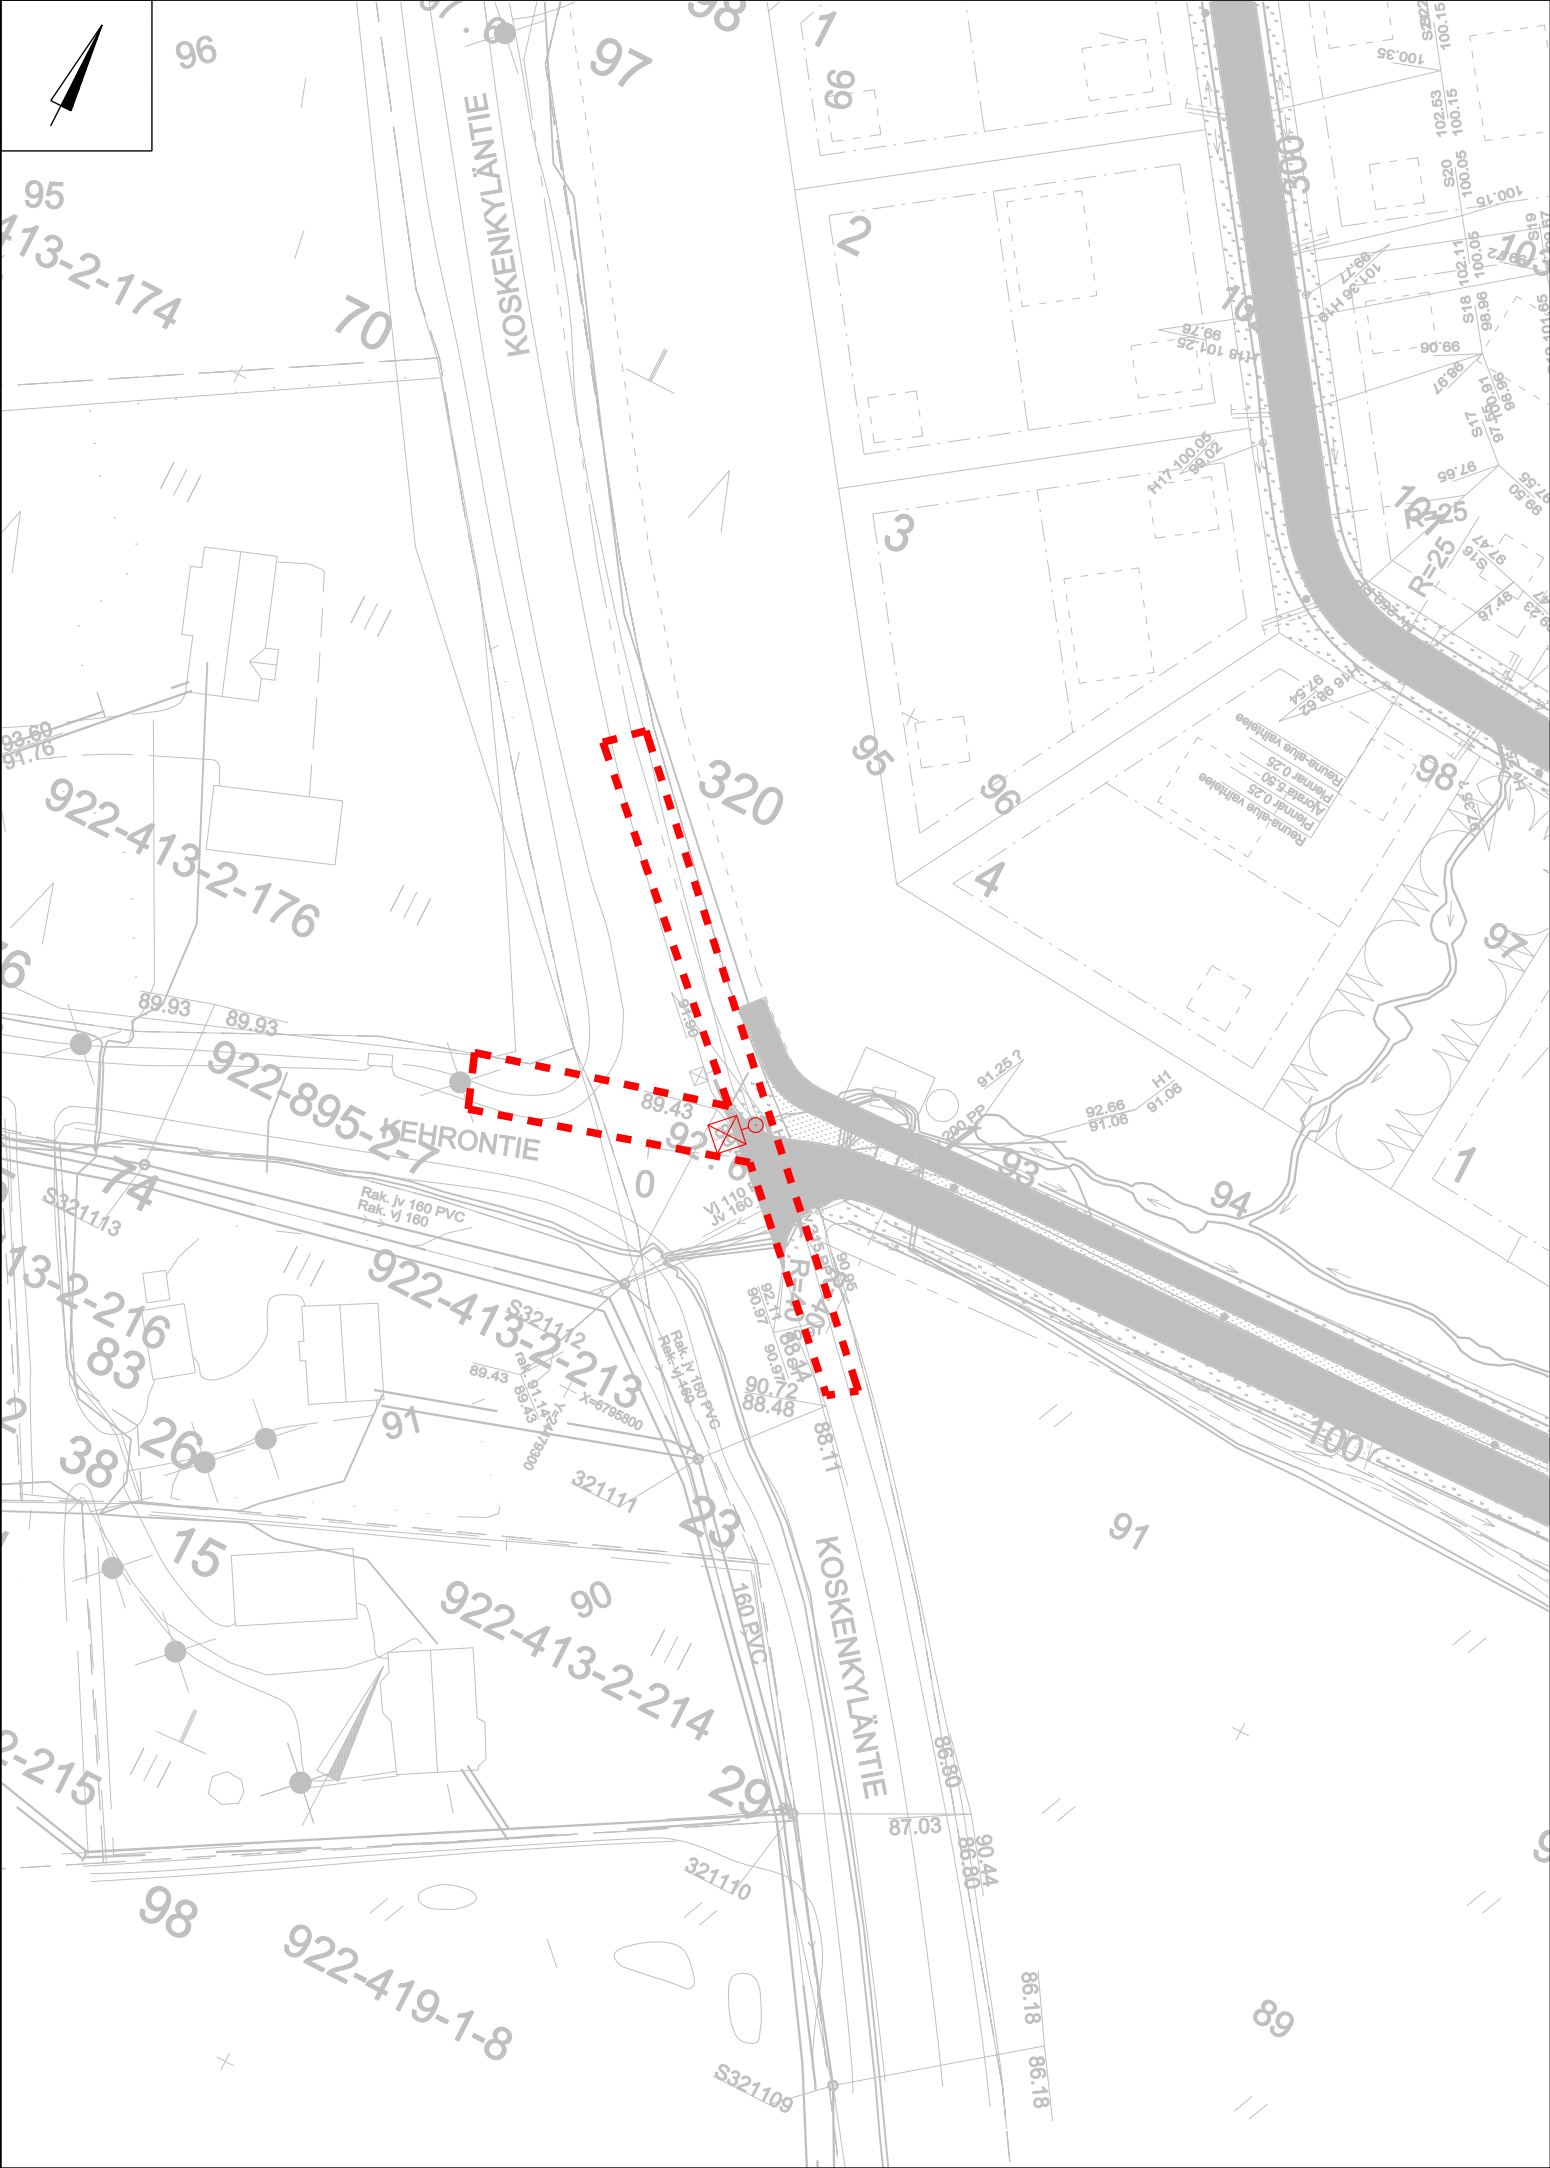

Purkualue

Nykyinen Koskenkylätien pylväs ja ulkovalaistuskeskus puretaan. Alueen nykyiset valaistuksen kaapeloinnit puretaan. Tarvittavat jatkokset nykyiseen valaistusverkkoon tulee tarkastaa kentällä Kts. suunnitelmakartta R17/1.

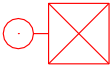

Purettava pylväs
Valaisin ja varsi siirretään uuteen pylvääseen

Merkki / Pvm		Muutos		Suunn.	Tark.
Hankkeen nimi		Vesilahden kunta Kalalahti asemakaava-alueen valaistussuunnitelu			
Piirustuksen sisältö		Suunnitelmakartta Purkukuva			
NODEON				vesilahti	
Pvm	V.Vesalainen			Pvm	
16.12.2025	M.Vilpponen				
Koordinaattijärjestelmä	ETRS-GK24	Mittakaava	Pliir.nro		
Korkeusjärjestelmä	N2000	1:1000	R17/2		