


Kaivonumero

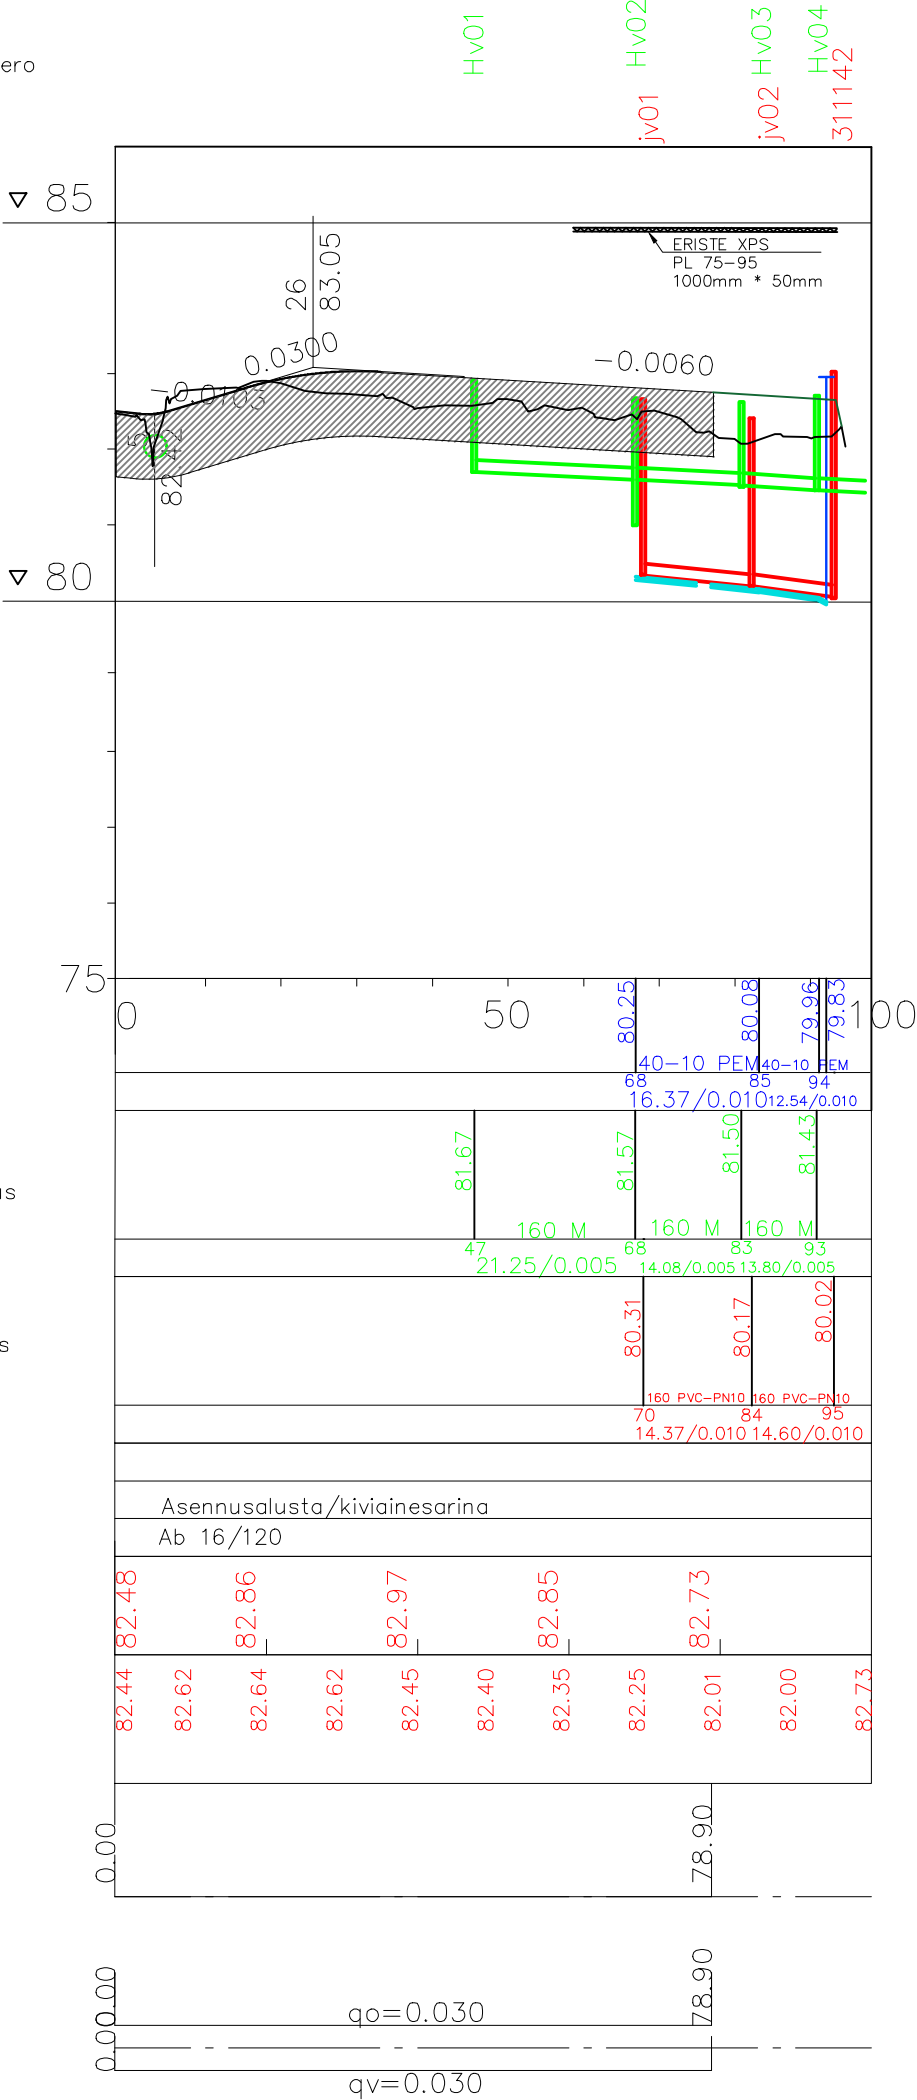

Vesijohto
Putken mitat ja laatu

Paalu

Sadevesiviemäri, sisäpohjan korkeus
Putken mitat ja laatu

Paalu, kaivoväli ja kaltevuus

Jätevesiviemäri, sisäpohjan korkeus
Putken mitat ja laatu

Paalu, kaivoväli ja kaltevuus

Putkien perustamistapa

Päällysrakenne

Tasausviivan korkeus

Maanpinnan korkeus

Kaarevuus

Ajoradan sivukaltevuus

Merkki	Muutos		Pvm	Suunn.	Tark.
Hankkeen nimi					
Marintien rakentamissuunnitelma					
Piirustuksen sisältö					
Pituusleikkaus					
DESTIA A COLAS COMPANY			vesilahti		
Pvm	Suunn. Linnea Ahoniemi		Pvm	Tark.	
29.8.2025	Proj.pääll. Markku Tuomisto			Hyv.	
Koordinaattijärjestelmä GK24			Mittakaava		Piir.nro
Korkeusjärjestelmä N2000			1:1000 / 1:100		3-01