



KATULUOKKA	AR 4
PÄÄLLYSRAKENNE	Paksuus mm
Päällystekerros Ab 16/120	50
Päällyste ABK 22	50
Kantava kerros, KaM 0/32	200
Jakava kerros, KaM 0/90	550
Suodatinkerros, Hk	200
Salaoja 110M	
Luiskatäyttö	
Piennartäyte, M 0...16 mm	
YHTEENSÄ	1050

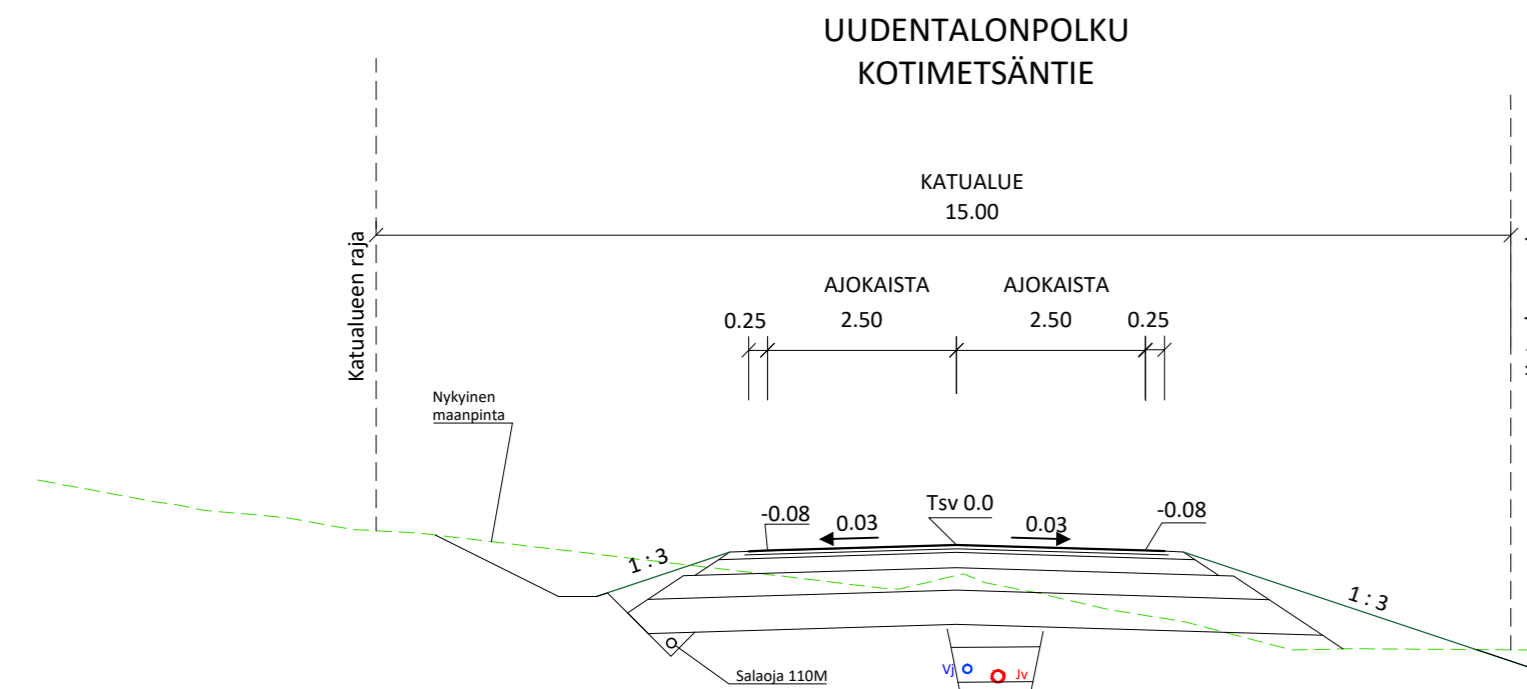

KATULUOKKA	AR 5
PÄÄLLYSRAKENNE	Paksuus mm
Päällystekerros Ab 16/120	50
Päällyste ABK 22	50
Kantava kerros, KaM 0/32	200
Jakava kerros, KaM 0/90	300
Suodatinkerros, Hk	450
Salaoja 110M	
Luiskatäyttö	
Piennartäyte, M 0...16 mm	
YHTEENSÄ	1050

**SAMMALKUJA
PRONSSIKUJA
NUOLIKUJA
LOHKAREKUJA**

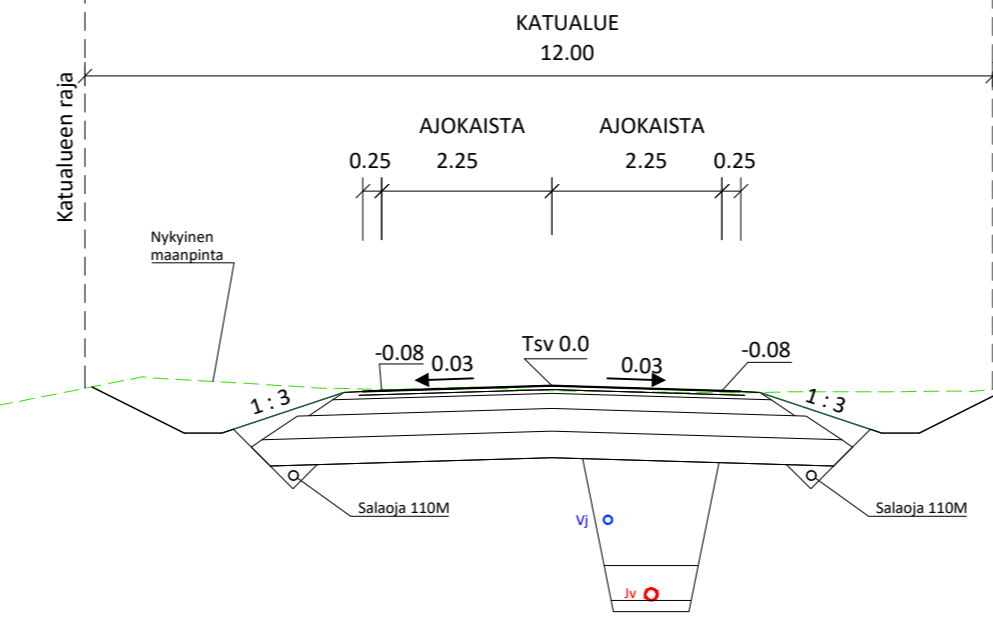

KATULUOKKA	AR 5
PÄÄLLYSRAKENNE	Paksuus mm
Päällystekerros Ab 16/120	50
Päällyste ABK 22	50
Kantava kerros, KaM 0/32	200
Jakava kerros, KaM 0/90	300
Suodatinkerros, Hk	350
Salaoja 110M	
Luiskatäyttö	
Piennartäyte, M 0...16 mm	
YHTEENSÄ	950

Merkki	Muutos	Pvm	Suunn.	Tark.
Hankkeen nimi Metsämantereen asemakaava-alueen suunnittelu				
Piirustuksen sisältö Katusuunnitelma Tyyppipoikkileikkaukset Nokiniityntie, Uudentalonpolku, Kotimetsäntie, Sammalkuja, Pronssikuja, Nuolikuja & Lohkarekuja				
Pvm 1.11.2022	Suunn. Proj.pääll. Pete Ahonen	Markku Tuomisto	Pvm Hyv.	Tark.
Koordinaattijärjestelmä GK24 Korkeusjärjestelmä N2000		Mittakaava 1:100	Piir.nro 3-02	