



20.00

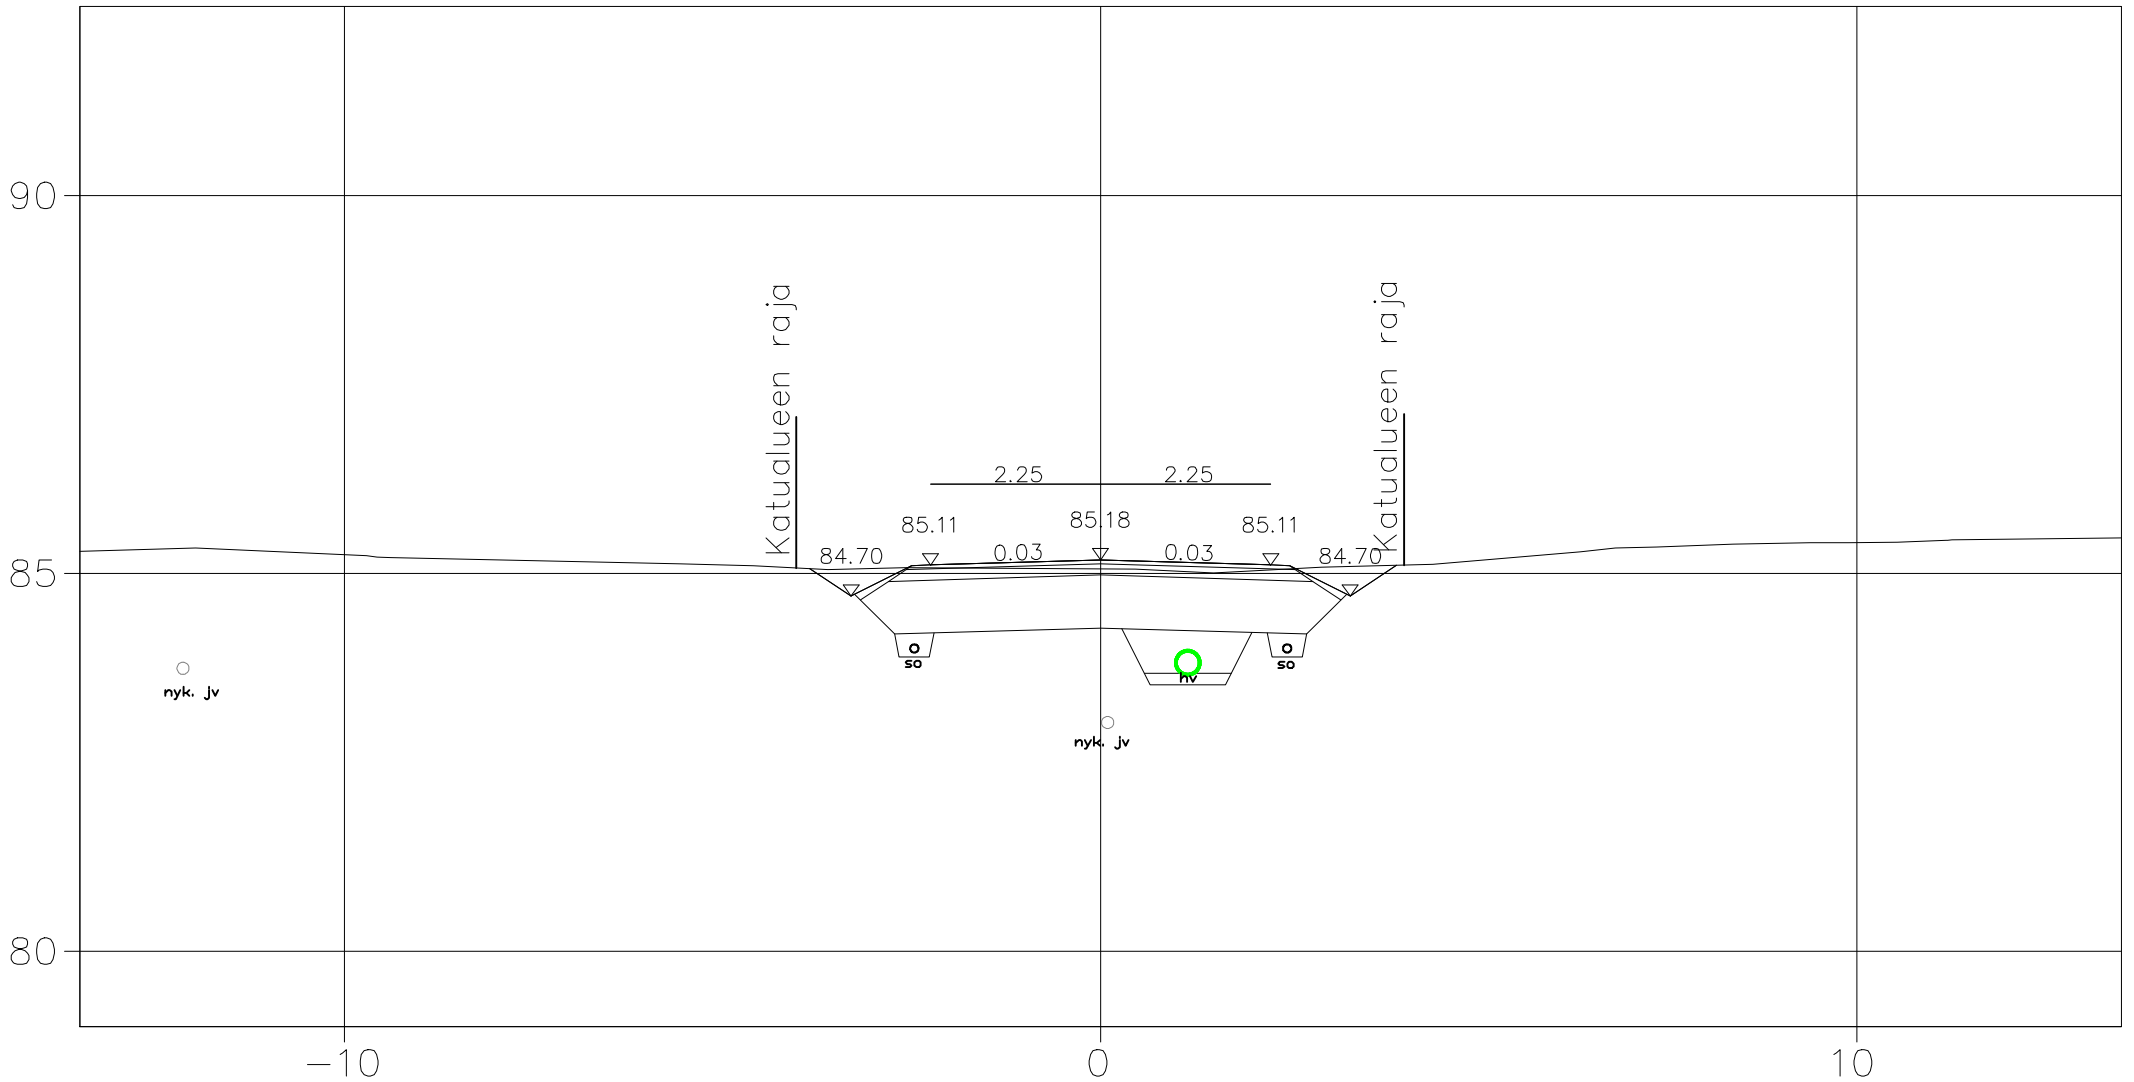

Merkki	Muutos	Pvm	Suunn.	Tark.
DESTIA	Hankkeen nimi:			
	Vesaustien kadun saneeraus			
Poikkileikkaus	Elinanpolku	PL 20.00		
Pvm	19.07.2024	Mittakaava 1:100	Piir.nro 3-03	

40.00

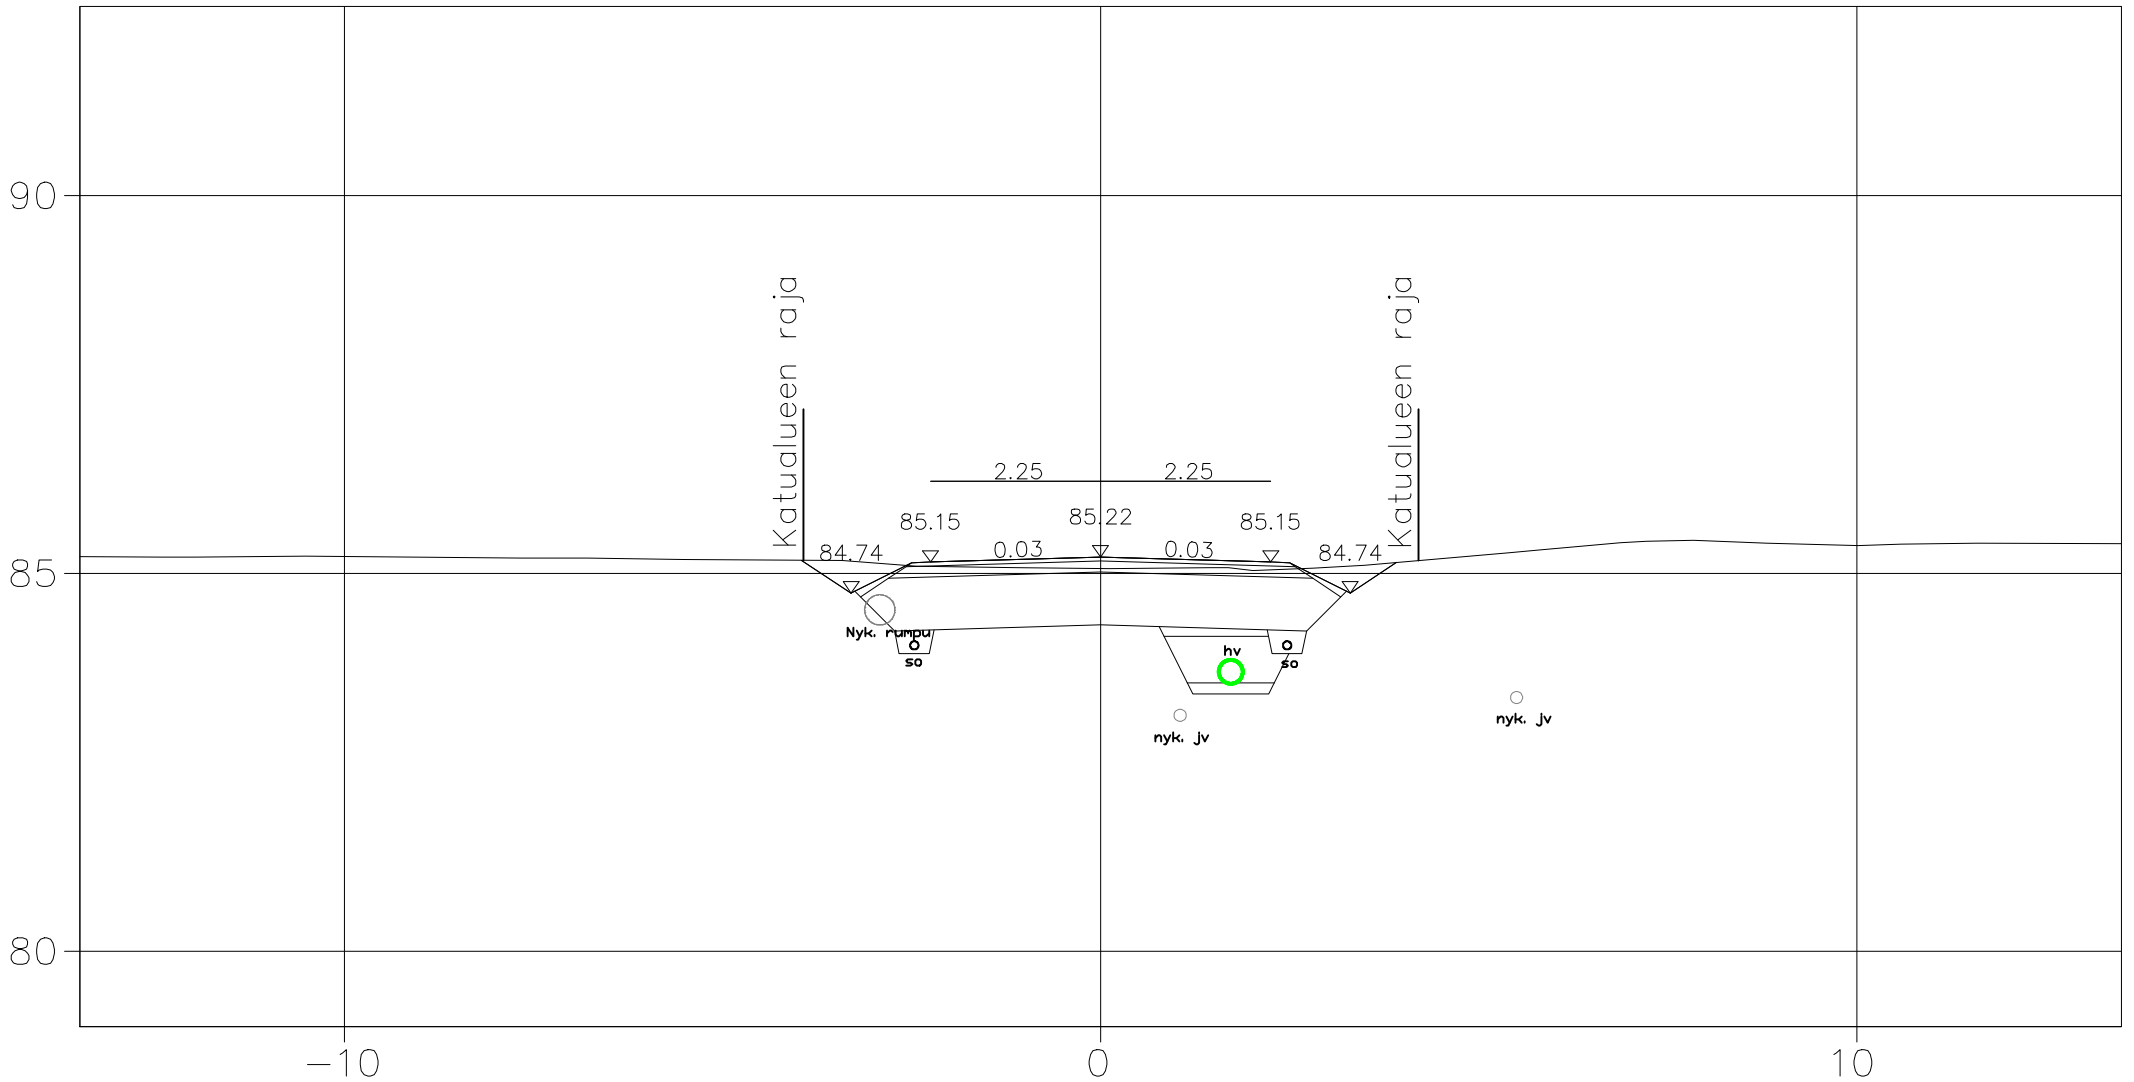

Merkki	Muutos	Pvm	Suunn.	Tark.
DESTIA	Hankkeen nimi:	Vesaustien kadun saneeraus		
Poikkileikkaus	Elinanpolku	PL 40.00		
Pvm	19.07.2024	Mittakaava	1:100	Piir.nro 3-03