



MAANKÄYTTÖ

SV: 58 60
JV: 8 10 11 15 12

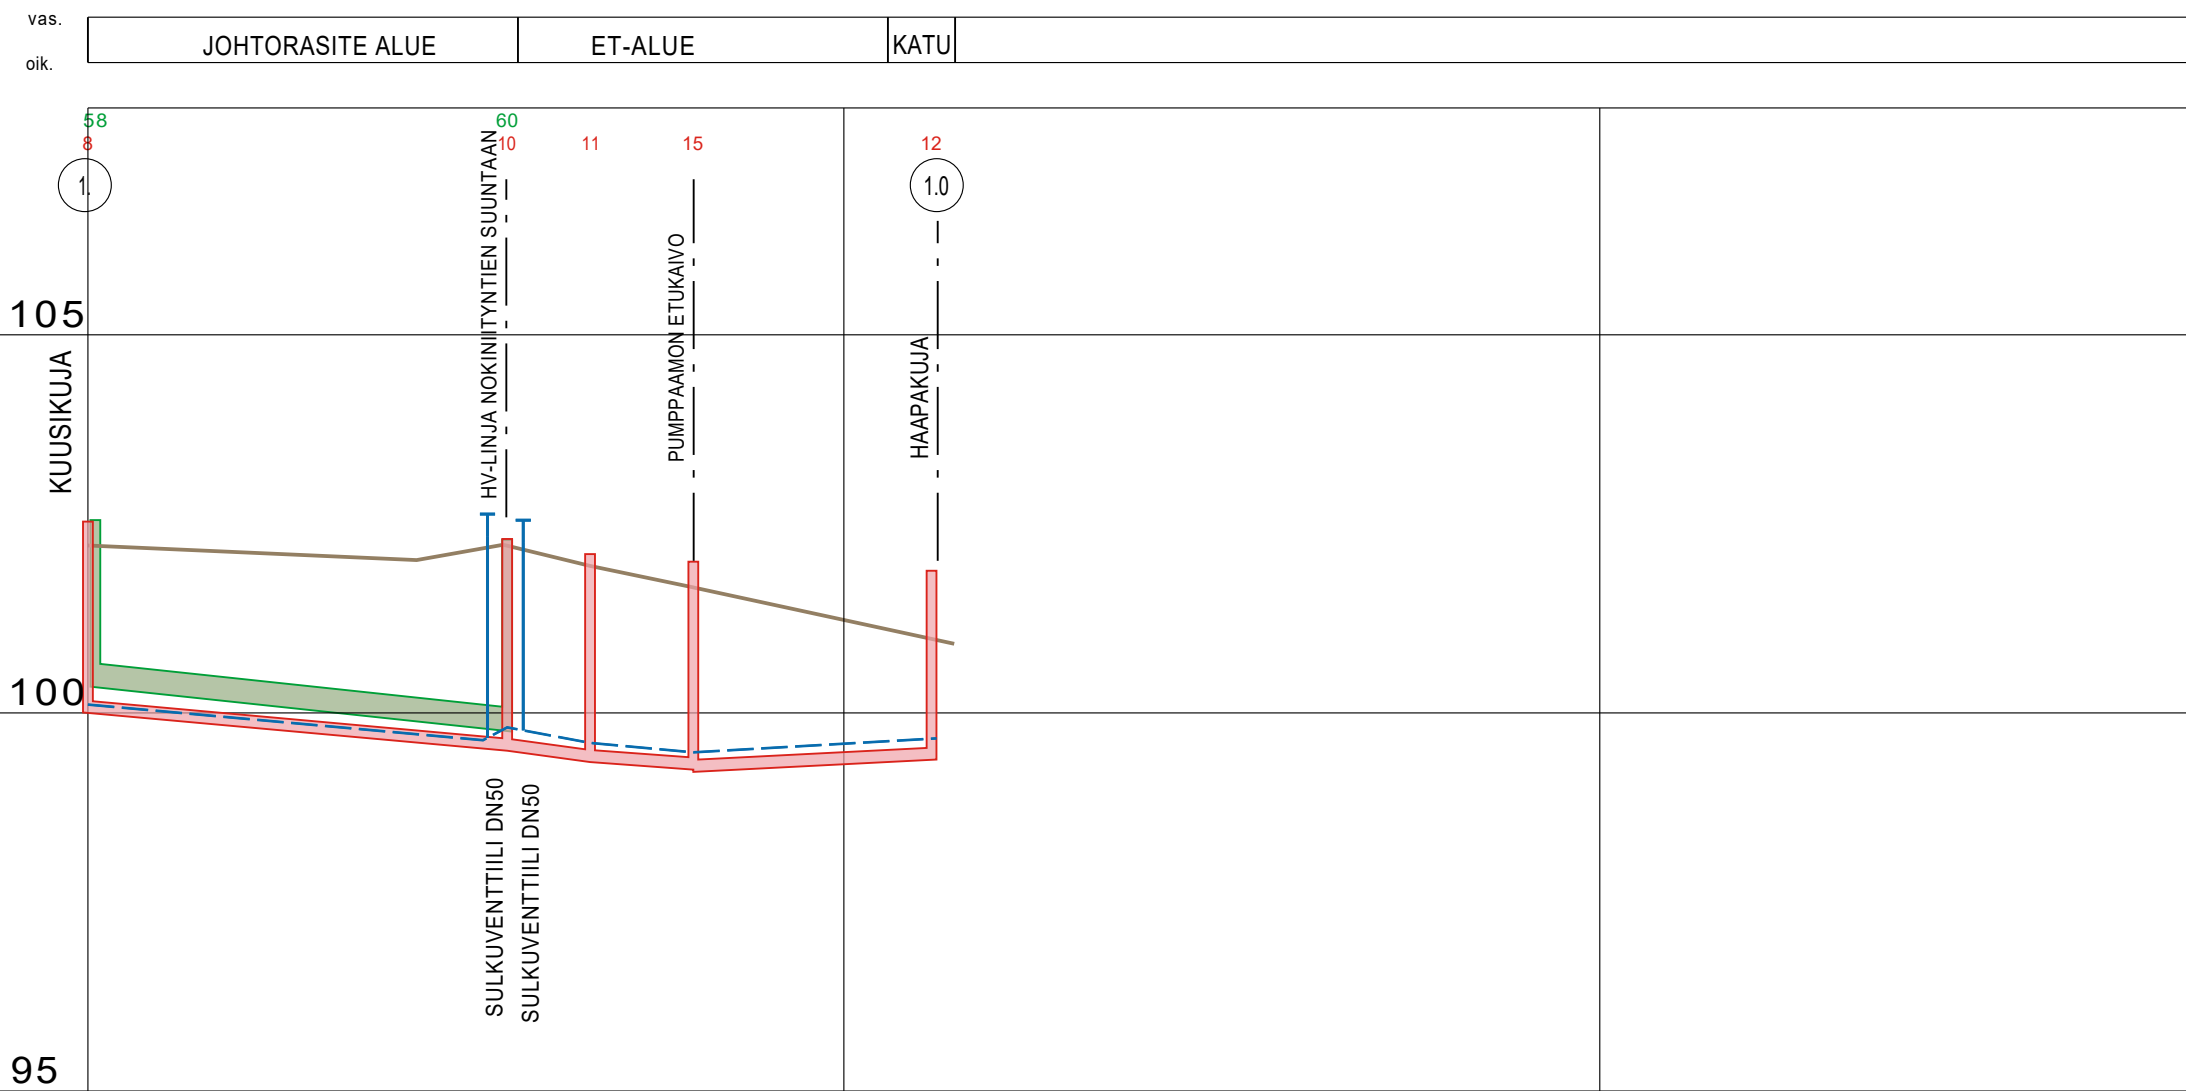

| | | | | | | | | | | | | | |
|---------------------------|---|------------------------------|------------|----------|------------|--------|------------|--------|--------|--------|--------|--------|--------|
| VESIJOHTO | LAEN KORKEUS PUTKEN MITAT, LAATU | VJ 63 PEH-10 JVV:N TASOON | | | | | | | | | | | |
| | PAALU | 0 | 112 | | | | | | | | | | |
| HULEVESIVIAMÄRI | SISÄPOHJAN KORKEUS PUTKEN MITAT, LAATU | 100.34 | 315 | 99.76 | 99.71 | | | | | | | | |
| | PAALU KAIVOVÄLI, KALTEVUUS | 1 | M | 55.5 | | | | | | | | | |
| JÄTEVESIVIAMÄRI | SISÄPOHJAN KORKEUS PUTKEN MITAT, LAATU | 100.00 | 160 | 99.50 | 99.35 | 99.25 | 160 | 99.38 | 99.43 | | | | |
| | PAALU KAIVOVÄLI, KALTEVUUS | 0 | PVC | 55.5 | 66.5 | 80 | PVC | 111.5 | | | | | |
| | | | 55.5/0.009 | 11/0.014 | 13.5/0.007 | | 31.5/0.005 | | | | | | |
| PUTKIEN PERUSTAMISTAPA | ASENNUSALUSTA + N3 | | | | | | | | | | | | |
| PÄÄLLYSRAKENNE | | | | | | | | | | | | | |
| MATKA | | | | | | | | | | | | | |
| KALTEVUUS / PYÖRISTYSSÄDE | | | | | | | | | | | | | |
| TASAUSVIIVAN KORKEUS | | | | | | | | | | | | | |
| MAANPINNAN KORKEUS | 102.21 | 102.17 | 102.13 | 102.08 | 102.04 | 102.14 | 102.10 | 101.87 | 101.66 | 101.45 | 101.23 | 101.01 | 100.91 |
| PAALUTUS | 0 | | | | | 50 | | | | | 100 | | |
| KAAREVUUS | | | | | | | | | | | | | |
| AJORADAN SIVUKALTEVUUS | | | | | | | | | | | | | |

| | | | | | |
|---|--|--------------------------------------|--|--------------|--|
| Koordinaattijärjestelmä ETRS-GK24 | | Korkeusjärjestelmä N2000 | | | |
| KOHTeen NIMI JA OSOITE | | PIIRUSTUKSEN SISÄLTÖ | | MITTAKAAVA | |
| VESILAHDEN KUNTA METSÄMANTEREEEN ALUEEN KUNNALLISTEKNIikka RAKENNUSSUUNNITELMA | | PITUUSLEIKKAUS JOHTOLINJA 1 - 1.0 | | 1:1000/1:100 | |
|  | | TIEDOSTO | | | |
| | | SUUNN. FITEOR | | SUUNN.ALA | |
| | | TARK. FITEOR | | TYÖ N:O | |
| AJORADAN SIVUKALTEVUUS | | HYV. FIEPPV | | PIIR N:O | |
| Sweco Finland Oy Hatanpään valtatie 11, 33100 TAMPERE | | 30.4.2026 | | 25024408 | |
| | | | | 214 | |
| | | | | MUUTOS | |