


MAANKÄYTTÖ

SV: 22 23 24 25 26 200
JV: 7

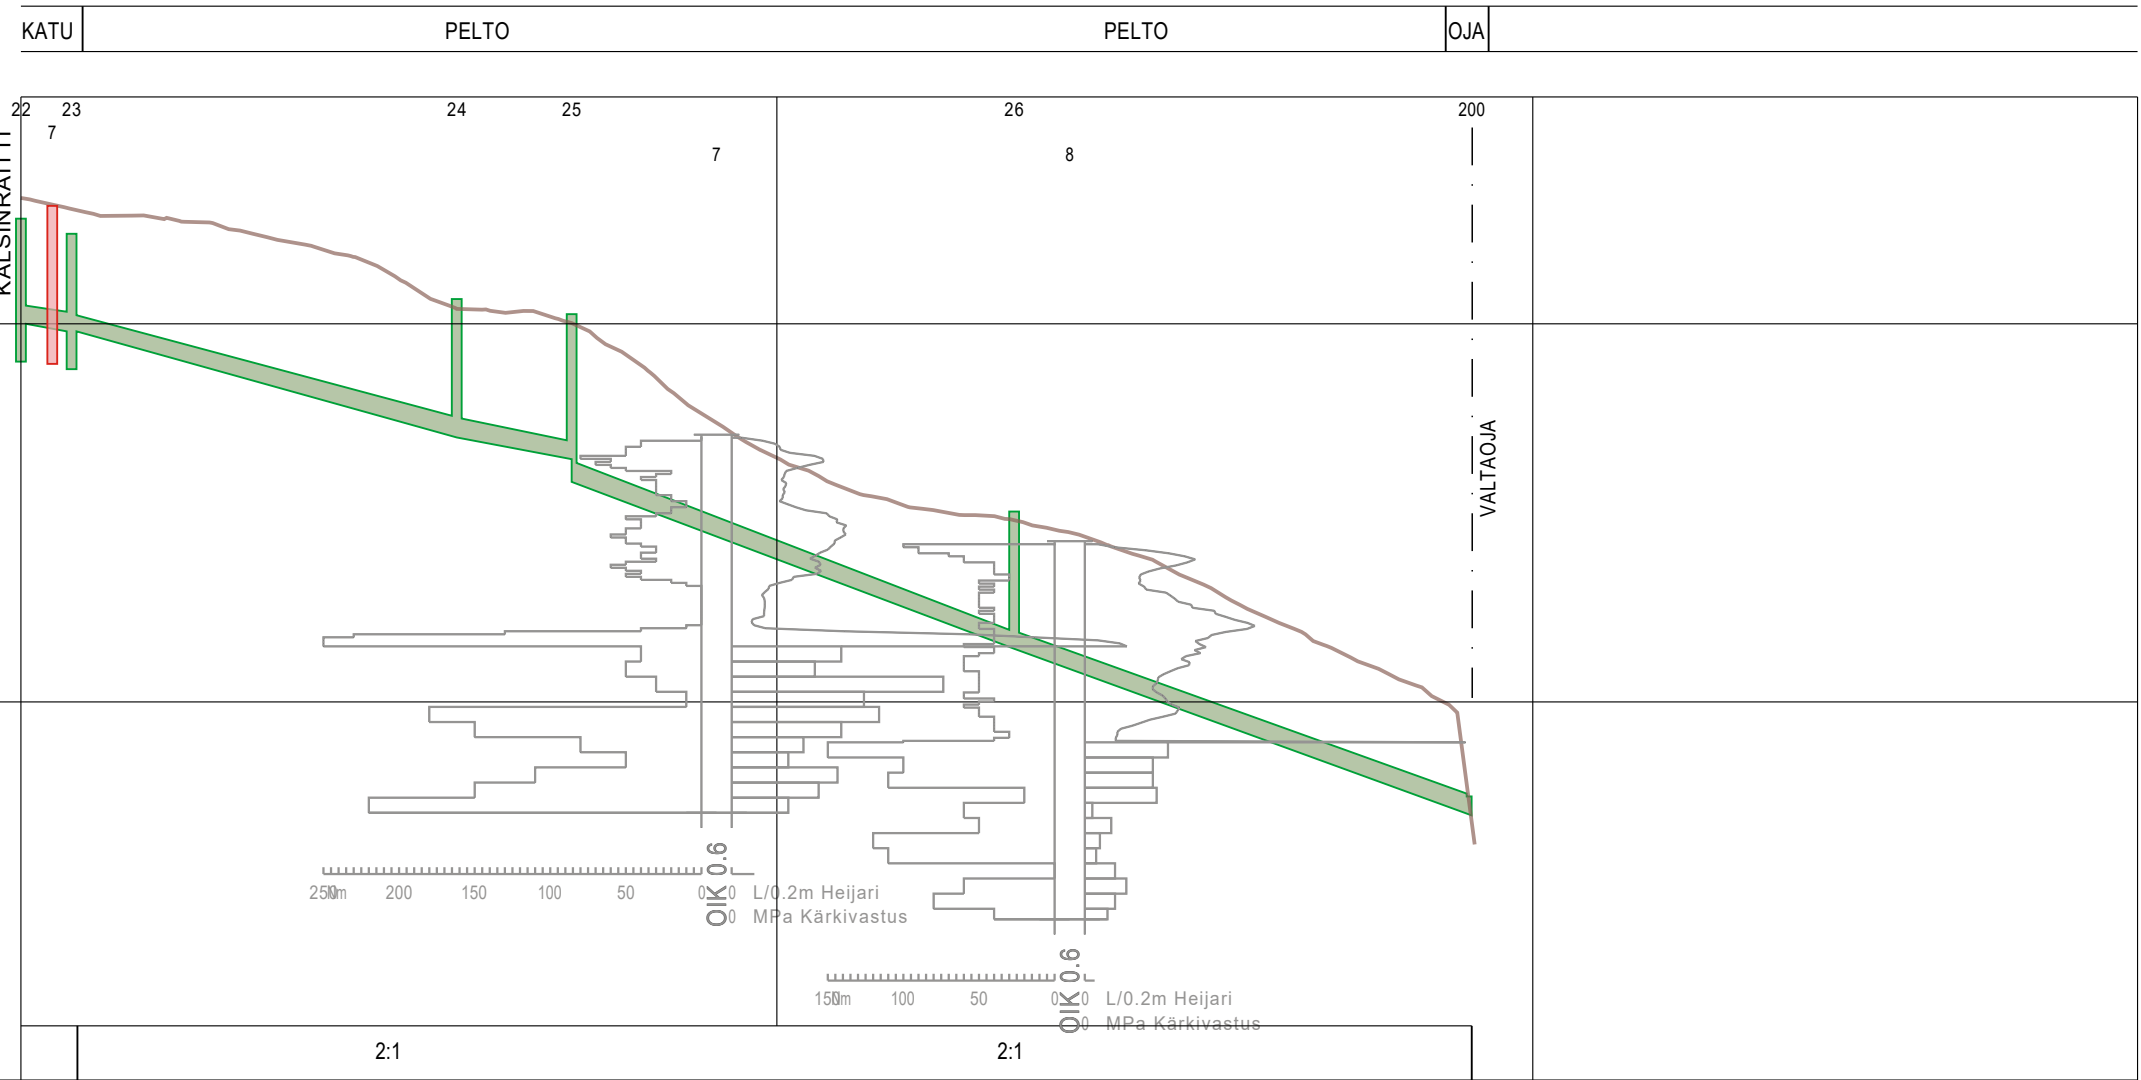

KAIVANNON ALUSTAVA LUISKAKALTEVUUS

▽ 75		2:1		2:1	
------	--	-----	--	-----	--

VESIJOHTO	LAEN KORKEUS PUTKEN MITAT, LAATU										
	PAALU										

HULEVESIVIAMÄRI	SISÄPOHJAN KORKEUS PUTKEN MITAT, LAATU	85.00	84.90	84.90	250	83.50	83.50	83.21	82.91	250	80.70	80.70	250	78.50	78.50
	PAALU KAIVOVÄLI, KALTEVUUS	0	6.5	6.5	51/0.028	57.5	15/0.019	73	73	58.5/0.038	131.5	60.5/0.036	192	192	

JÄTEVESIVIAMÄRI	SISÄPOHJAN KORKEUS PUTKEN MITAT, LAATU	84.47													
	PAALU KAIVOVÄLI, KALTEVUUS	4													

PUTKIEN PERUSTAMISTAPA N3 + ASENNUSALUSTA N3 + ASENNUSALUSTA

PÄÄLLYSRAKENNE

MATKA

KALTEVUUS / PYÖRISTYSSÄDE


TASAUUSVIIVAN KORKEUS

MAANPINNAN KORKEUS	86.66	86.44	86.38	86.21	85.98	85.59	85.19	85.10	84.59	83.82	83.23	82.79	82.54	82.42	82.21	81.86	81.35	80.89	80.42	79.86	
--------------------	-------	-------	-------	-------	-------	-------	-------	-------	-------	-------	-------	-------	-------	-------	-------	-------	-------	-------	-------	-------	--

PAALUTUS 0 50 100 150 200

KAAREVUUS

AJORADAN SIVUKALTEVUUS

Koordinaattijärjestelmä ETRS-GK24		Korkeusjärjestelmä N2000			
KOHTEEN NIMI JA OSOITE VESILAHDEN KUNTA KIISKINTIEN JA KALSINRAITIN KUNNALLISTEKNIikka		PIIRUSTUKSEN SISÄLTÖ PITUUSLEIKKAUS JOHTOLINJA 1.-1.0		MITTAKAAVA 1:1000/1:100	
 Sweco Ympäristö Oy PL 453, 33101 TAMPERE * 010 2414 000		SUUNN. FITEOR		TIEDOSTO	
		TARK. FITEOR		.	
HYV. FIÄNRY		SUUNN. ALA		TYÖ N:O	
16.12.2020		.		23701610	
		PIIR N:O		MUUTOS	
		.		102	