
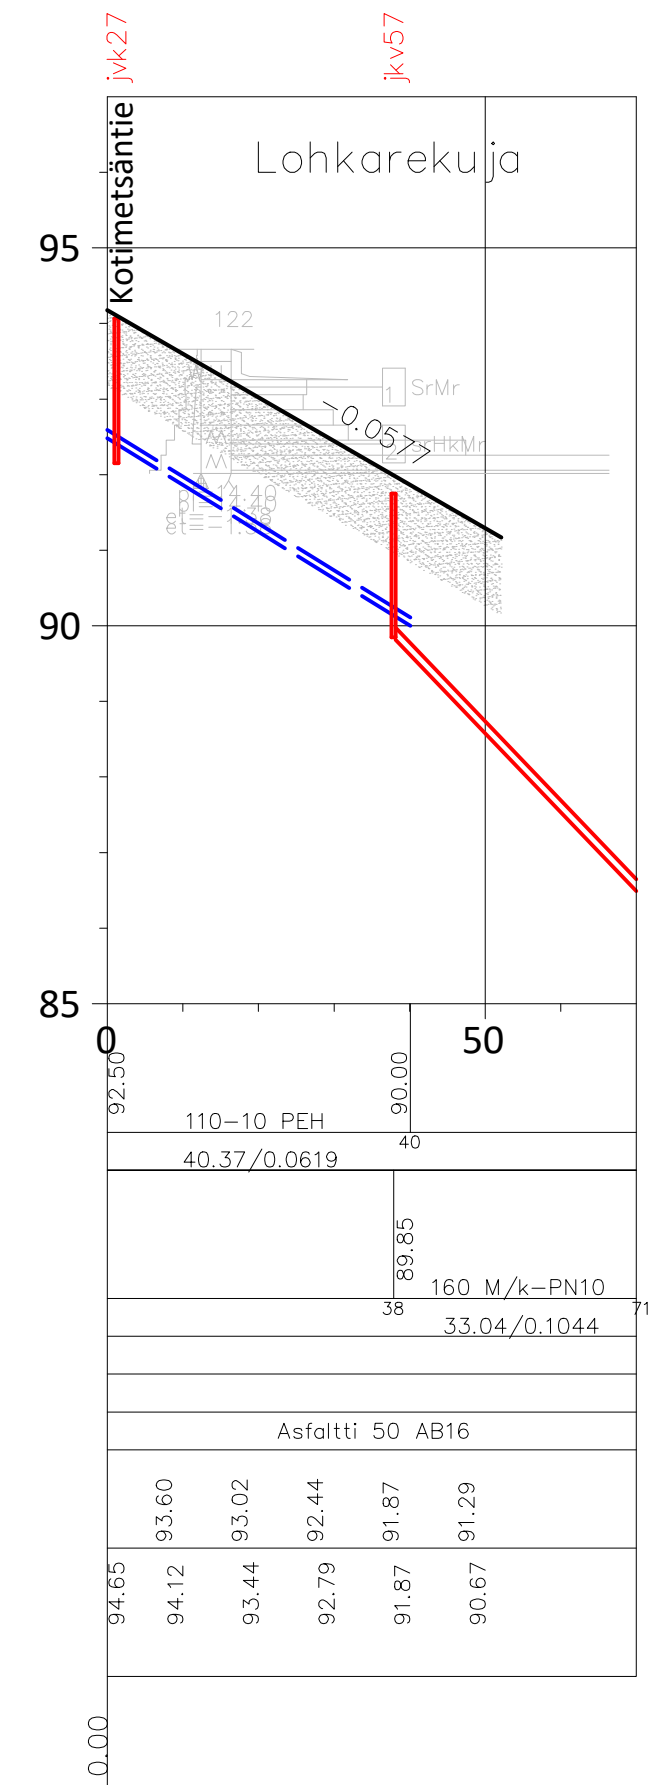
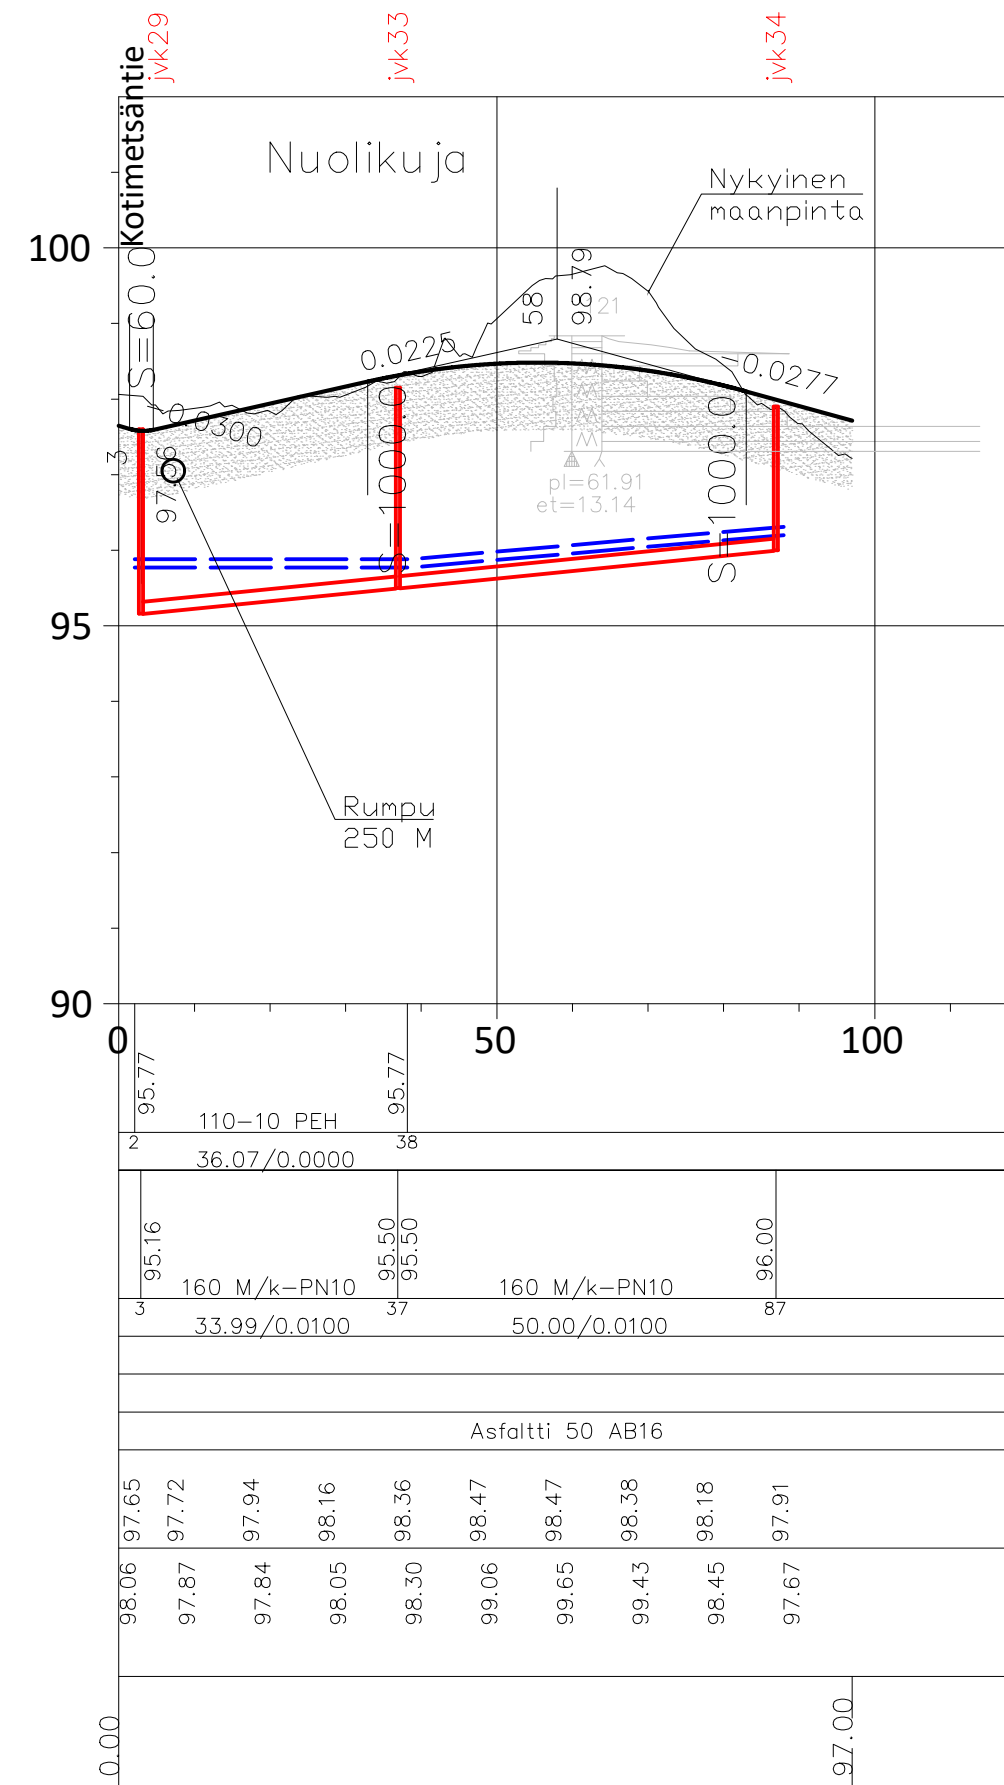
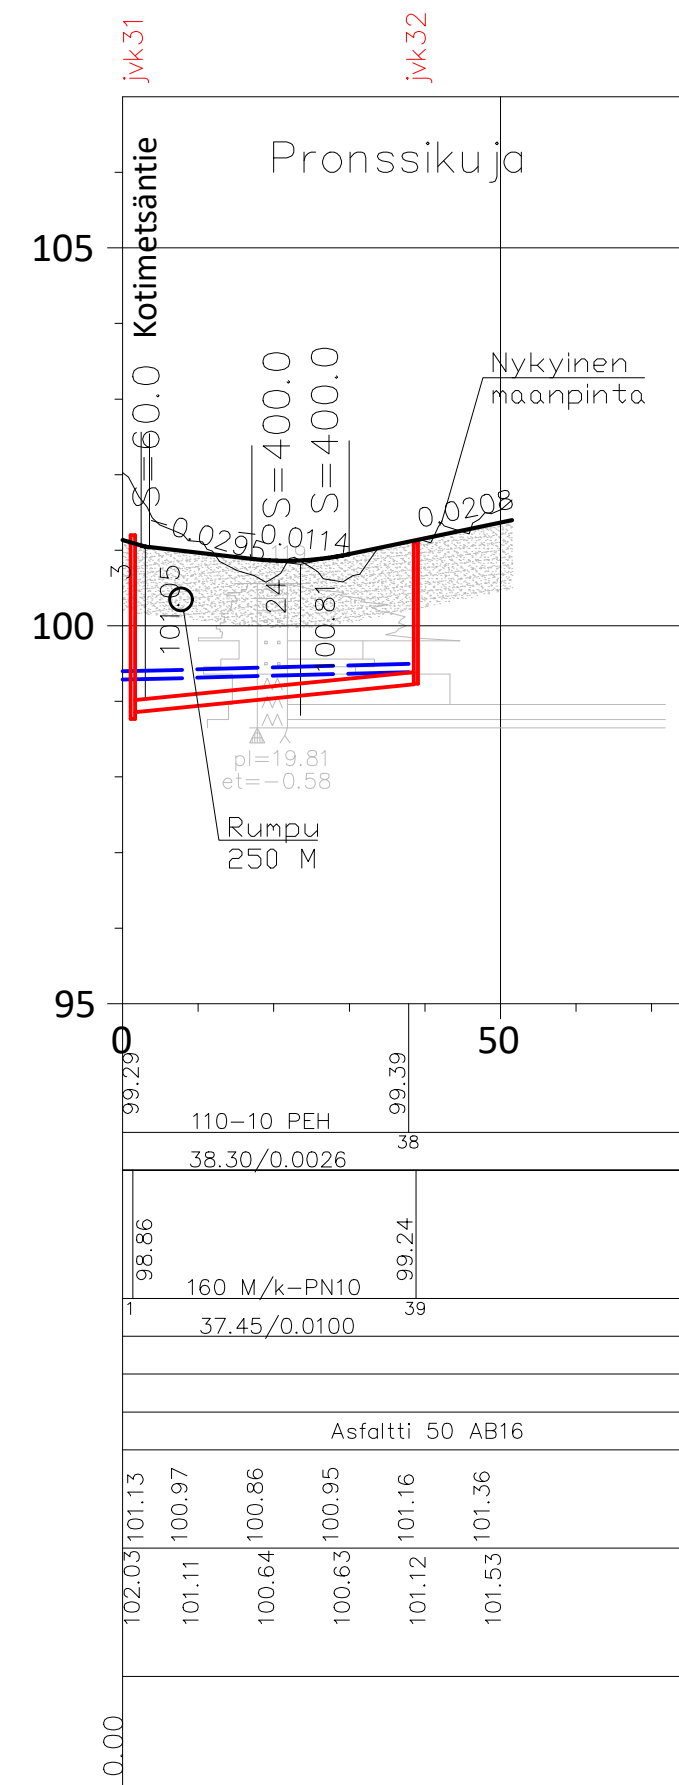


Kaivonnumero

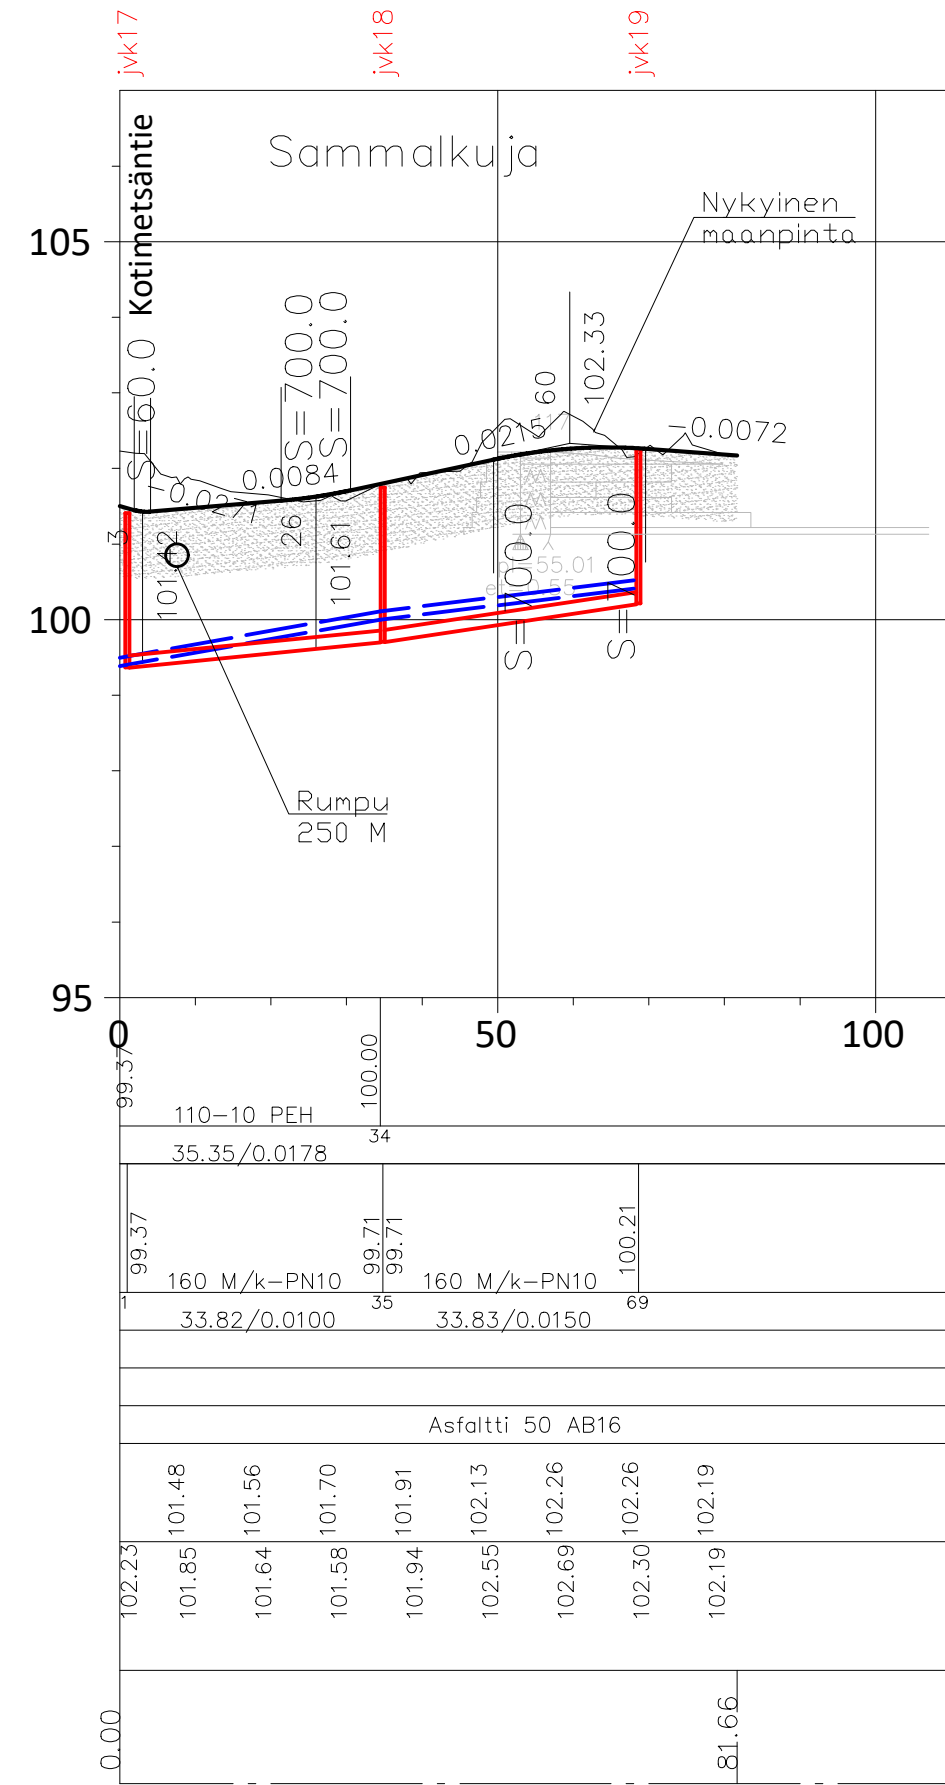

Merkki	Muutos	Pvm	Suunn.	Tark.
Hankkeen nimi				
Metsämantereen asemakaava-alueen kunnallistekniikan suunnittelu				
Piirustuksen sisältö				
Rakennussuunnitelma Pituusleikkaus Sammalkuja, Pronssikuja, Nuolikuja ja Lohkarekuja				
DESTIA A COLAS COMPANY			 Vesilahden kunta	
Pvm	Suunn.	Markku Tuomisto	Pvm	Tark.
1.11.2022	Proj.pääll.	Pete Ahonen		Hyv.
Koordinaattijärjestelmä GK24 Korkeusjärjestelmä N2000			Mittakaava	Piir.nro
			1:1000/1:100	2-07