



KATULUOKKA	AR 4	JKPP
PÄÄLLYSRAKENNE	Paksuus mm	Paksuus mm
Päällystekerros Ab 16/120	50	
Päällystekerros Ab 11/100		40
Päällyste ABK 22	50	
Kantava kerros, KaM 0/32	200	200
Jakava kerros, KaM 0/90	650	300
Suodatinkerros, Hk	300	300
Suodatinkangas, luokka N3		
Salaaja 110M		
Luiskatäyttö		
Piennartäyte, M 0...16 mm		
YHTEENSÄ	1250	890

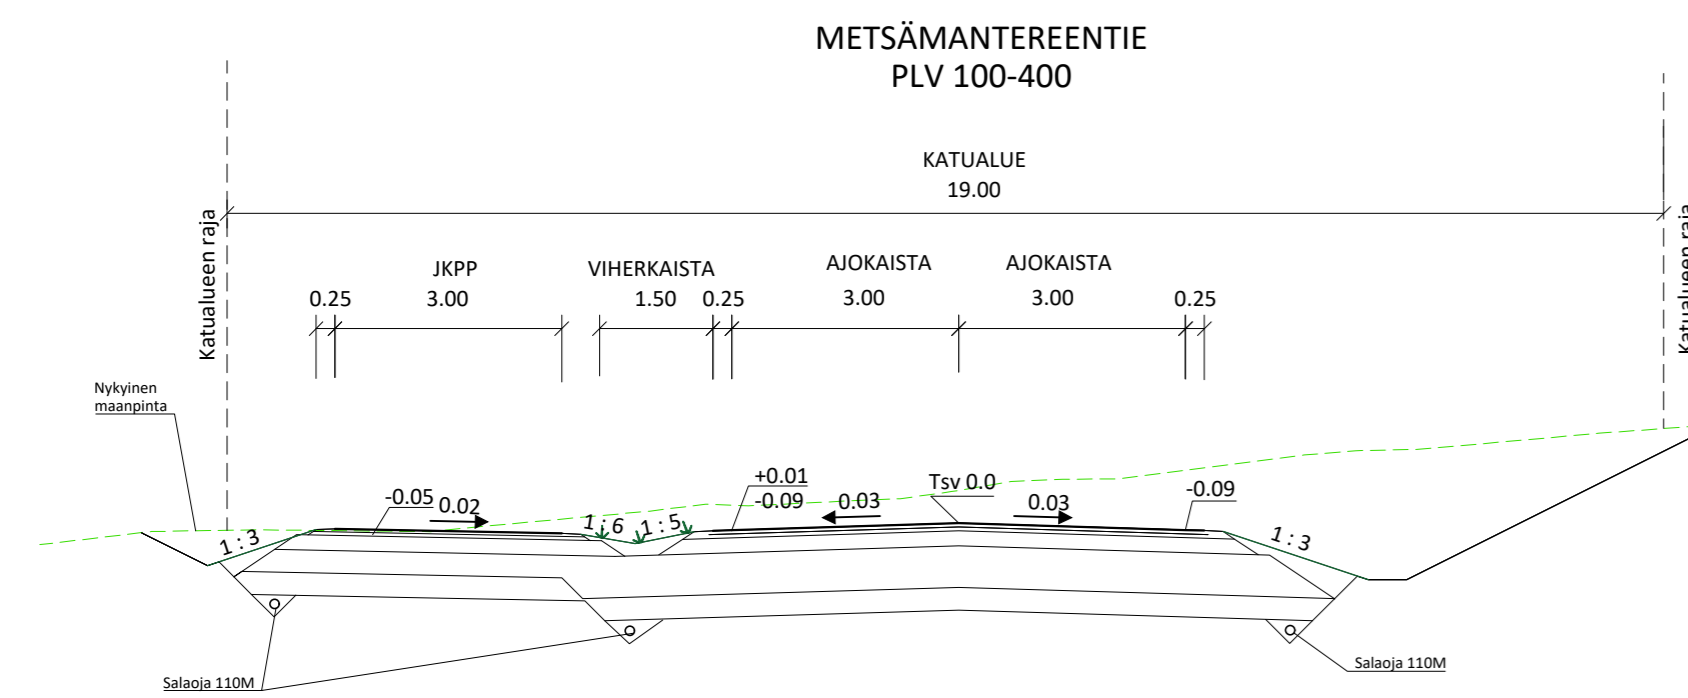

KATULUOKKA	AR 4	JKPP
PÄÄLLYSRAKENNE	Paksuus mm	Paksuus mm
Päällystekerros Ab 16/120	50	
Päällyste AB 11/100		40
Päällyste ABK 22	50	
Kantava kerros, KaM 0/32	300	300
Jakava kerros, KaM 0/90	550	200
Suodatinkerros, Hk	300	300
Salaaja 110M		
Luiskatäyttö		
Piennartäyte, M 0...16 mm		
YHTEENSÄ	1150	590

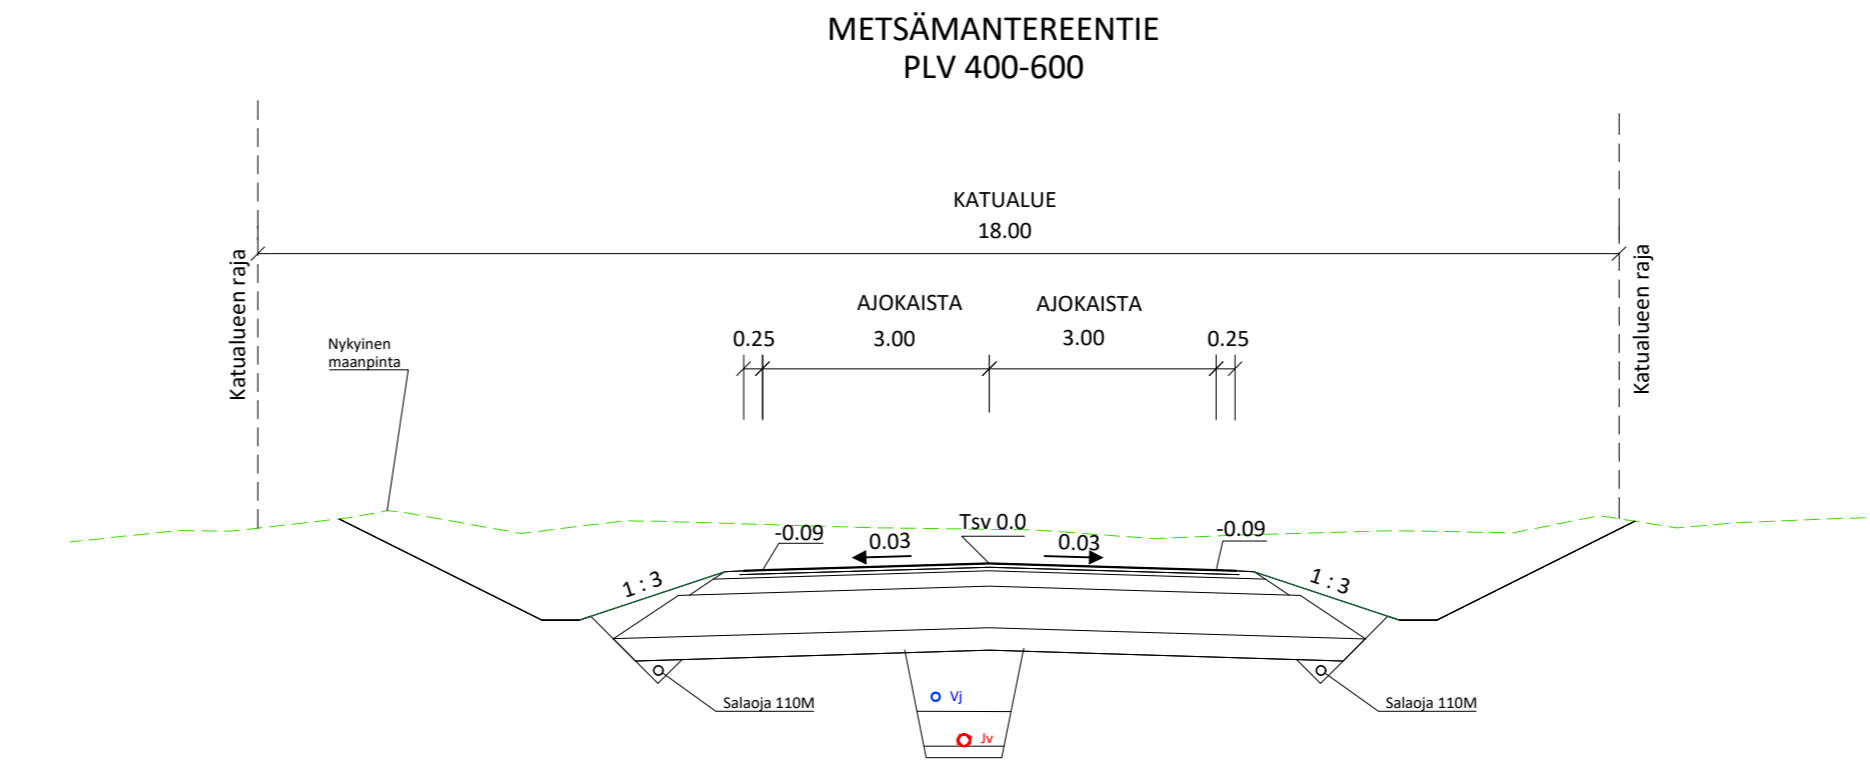

KATULUOKKA	AR 4
PÄÄLLYSRAKENNE	Paksuus mm
Päällystekerros Ab 16/120	50
Päällyste ABK 22	50
Kantava kerros, KaM 0/32	200
Jakava kerros, KaM 0/90	550
Suodatinkerros, Hk	300
Salaaja 110M	
Luiskatäyttö	
Piennartäyte, M 0...16 mm	
YHTEENSÄ	1150

Merkki	Muutos	Pvm	Suunn.	Tark.
Hankkeen nimi Metsämantereen asemakaava-alueen suunnittelu				
Piirustuksen sisältö Katusuunnitelma Tyyppipoikkileikkaukset Metsämantereentie				
DESTIA A COLAS COMPANY			Vesilahden kunta	
Pvm 1.11.2022	Suunn. Proj.pääll. Markku Tuomisto Pete Ahonen	Pvm	Tark. Hyv.	
Koordinaattijärjestelmä GK24 Korkeusjärjestelmä N2000		Mittakaava 1:100	Piir.nro 3-01	