
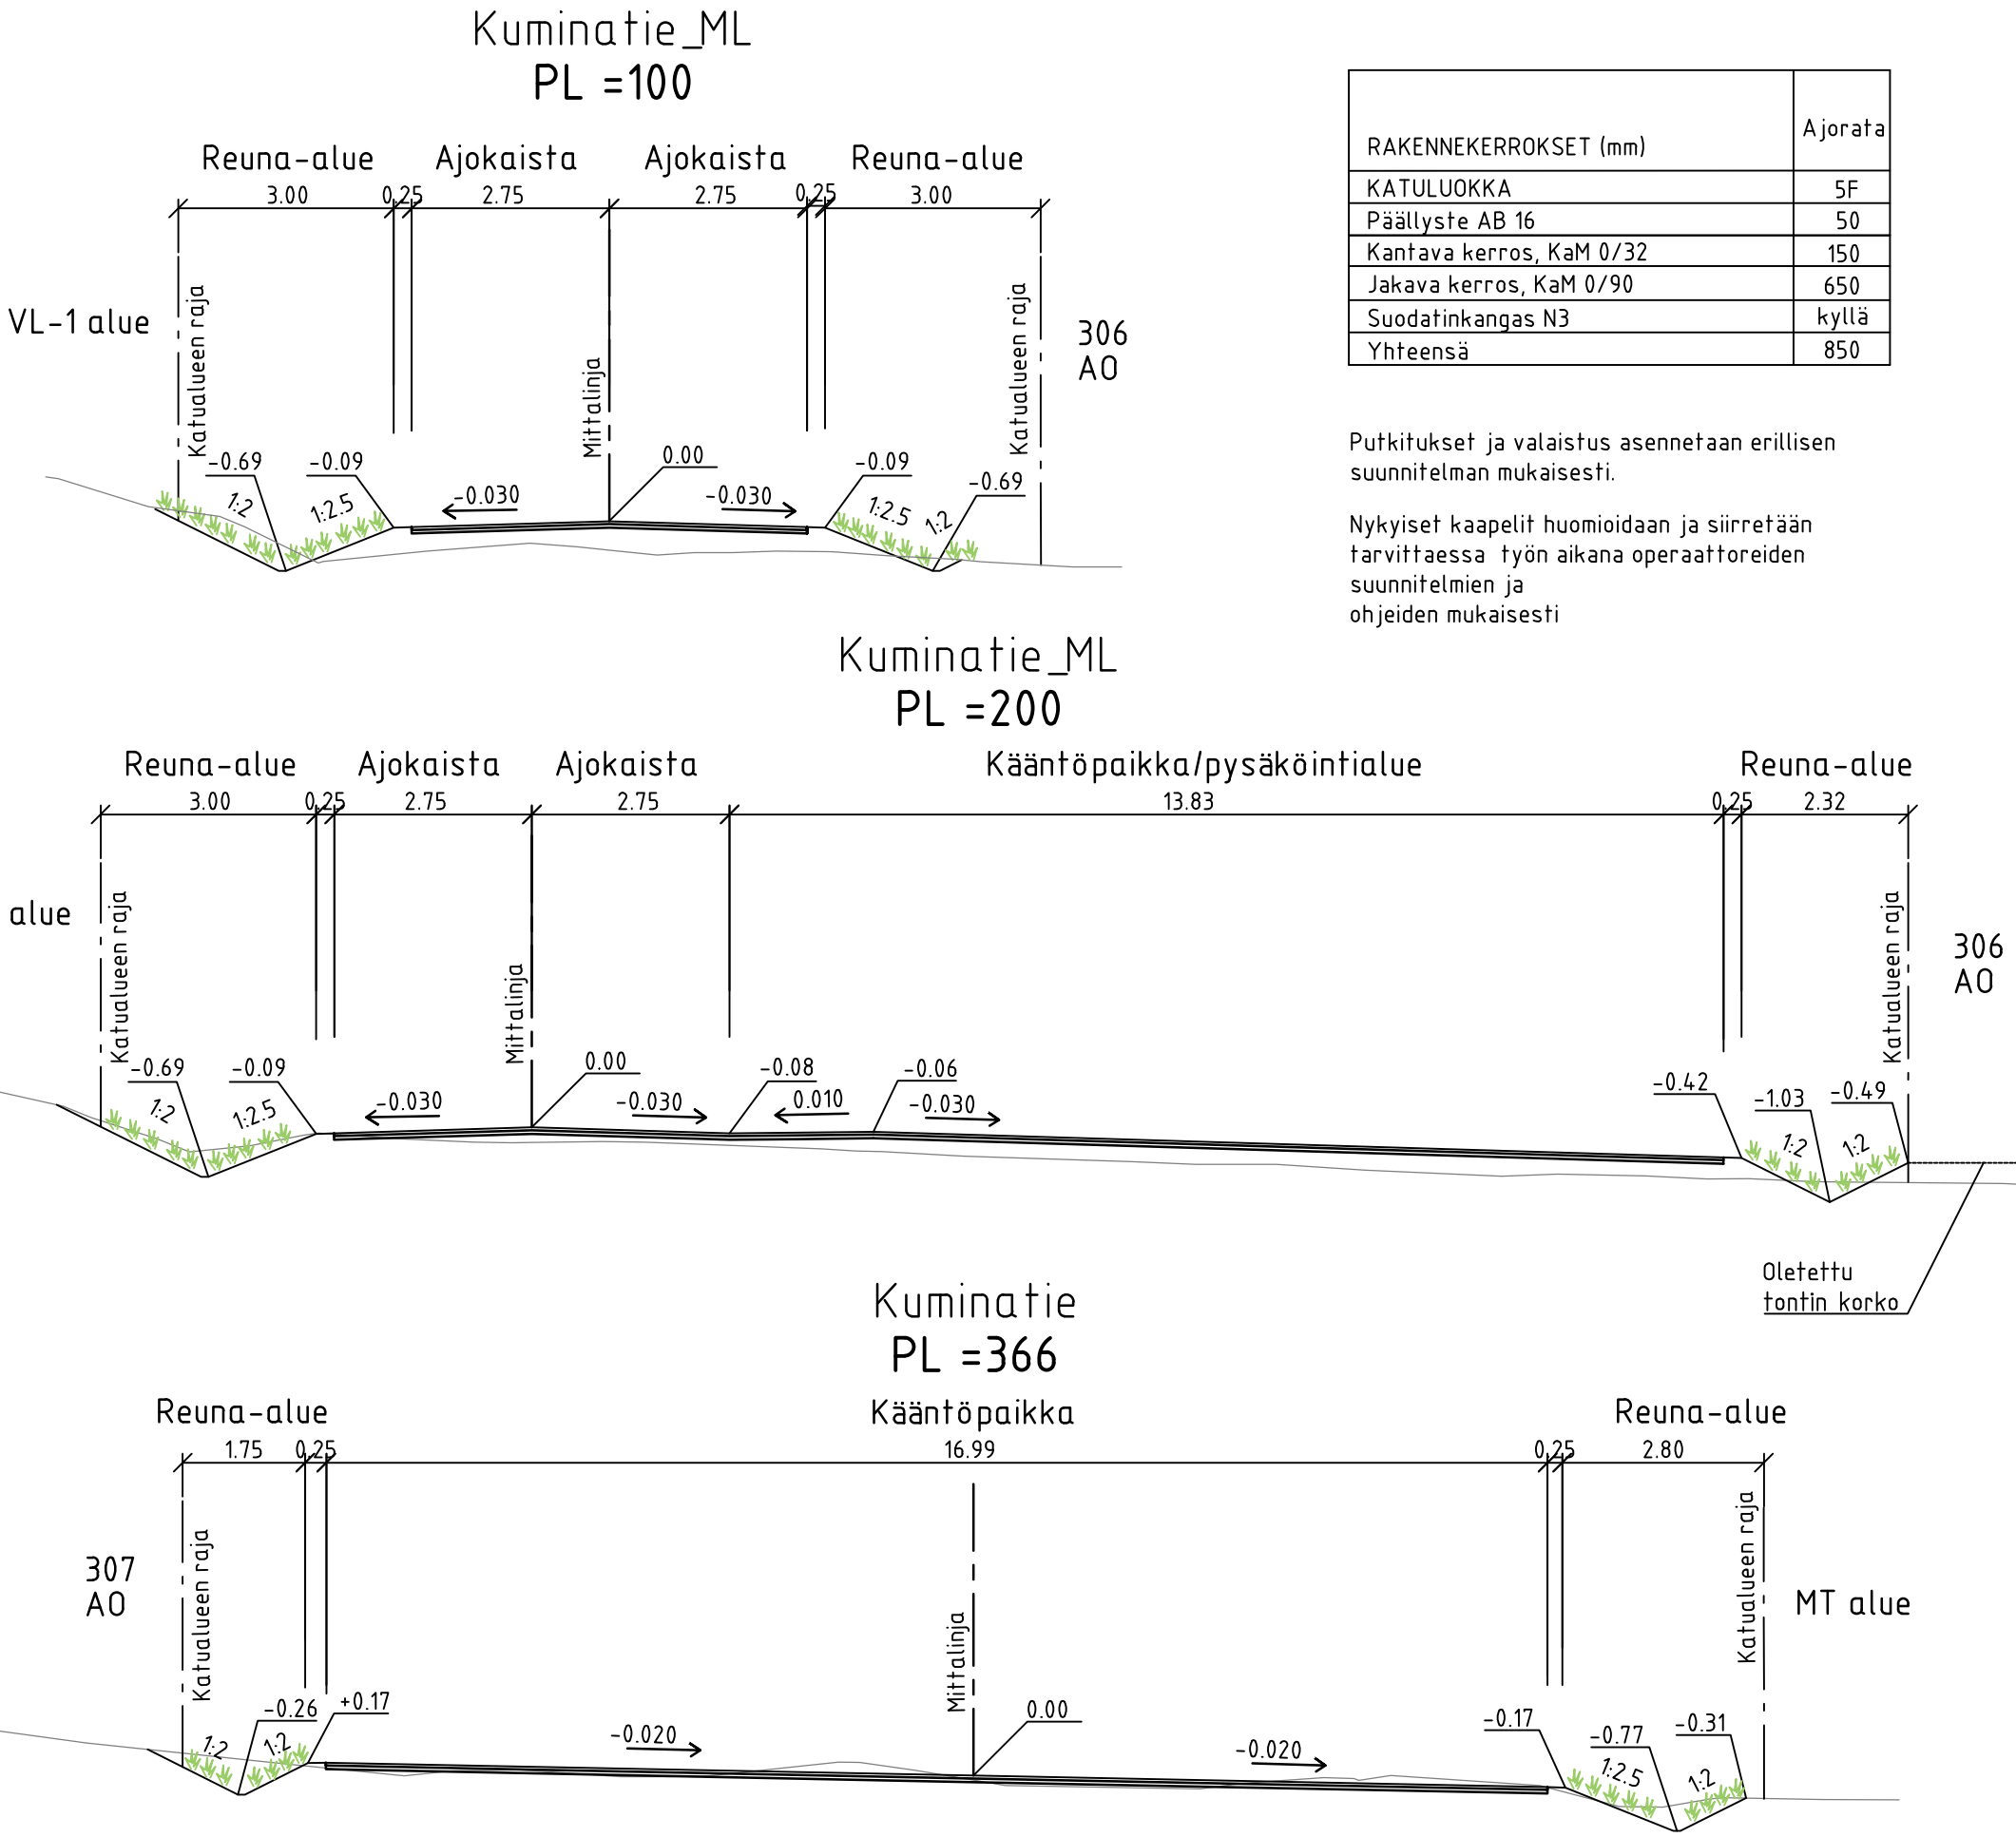
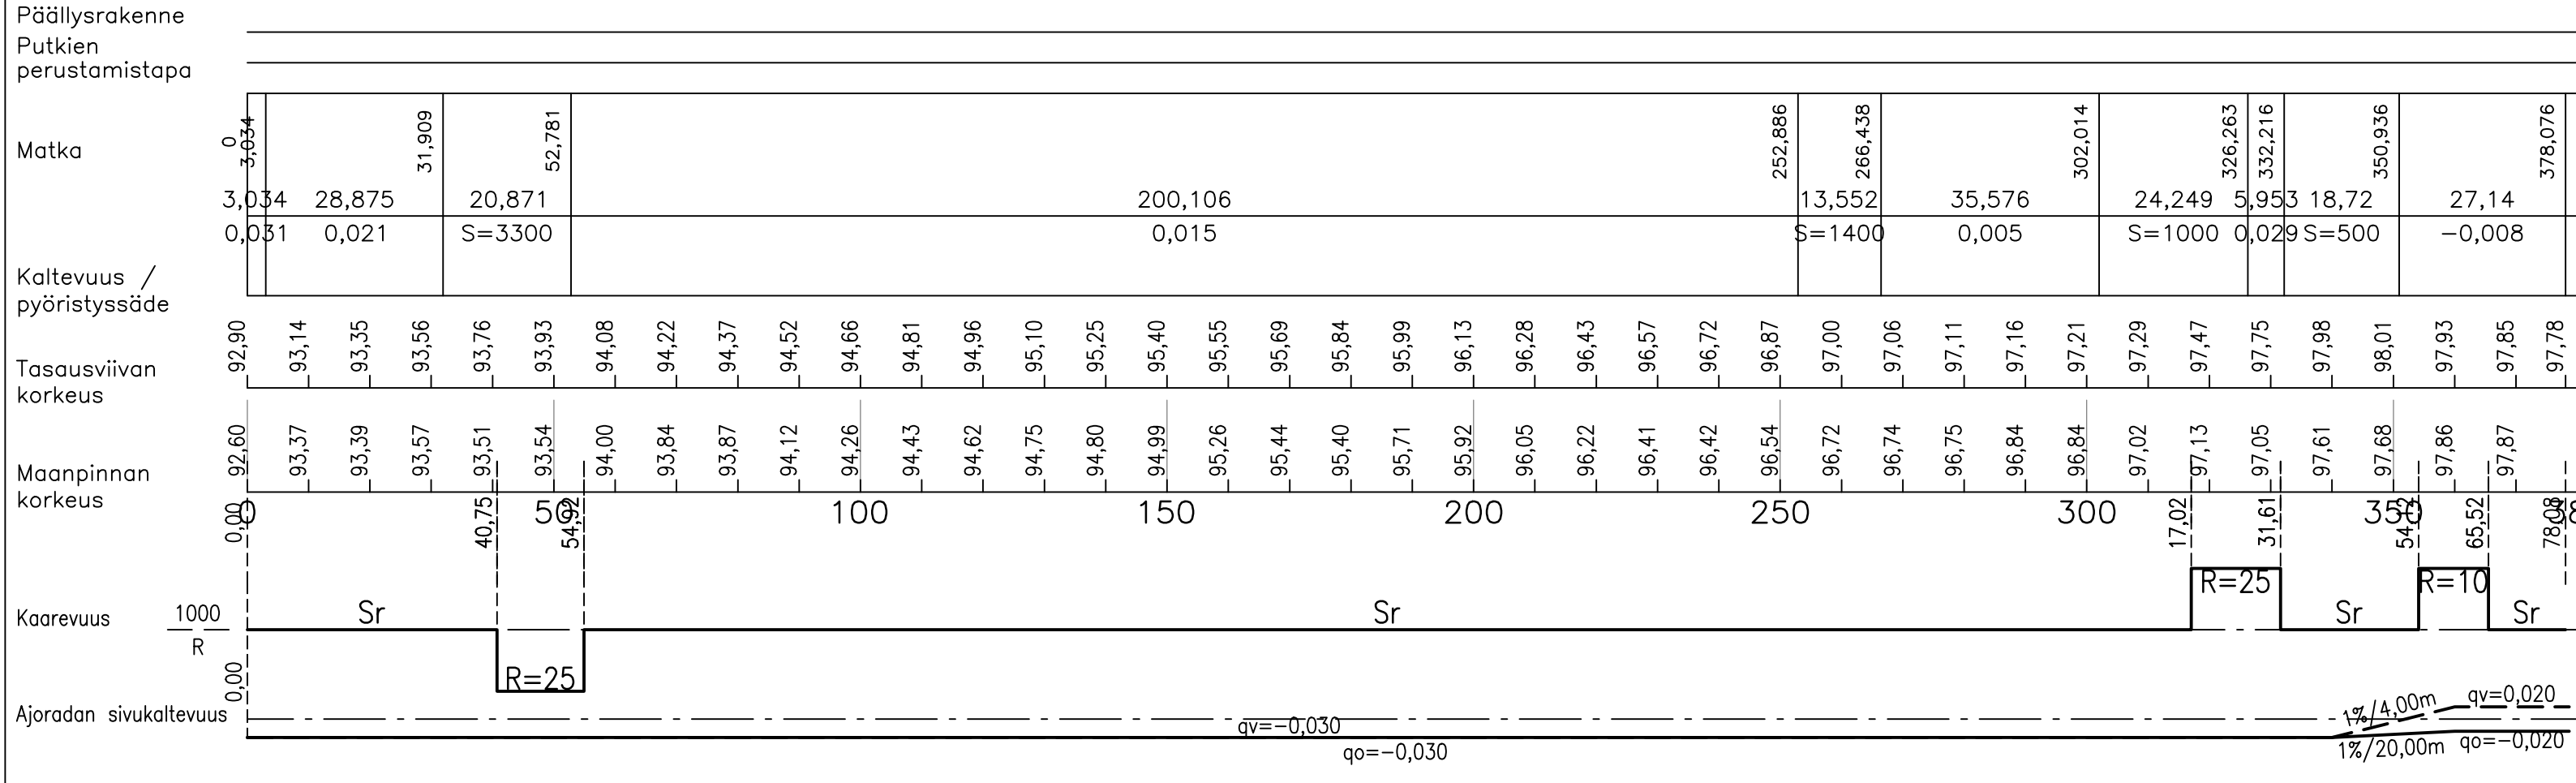


P:\FTK\04\120\25021732_Vesilahden_kalalahden_asemakaava-alueen_k1\000\0_C_Suunnitelmat\Suunnitelmat\Kuminatie_pituusleikkaus.dwg

KUMINATIE

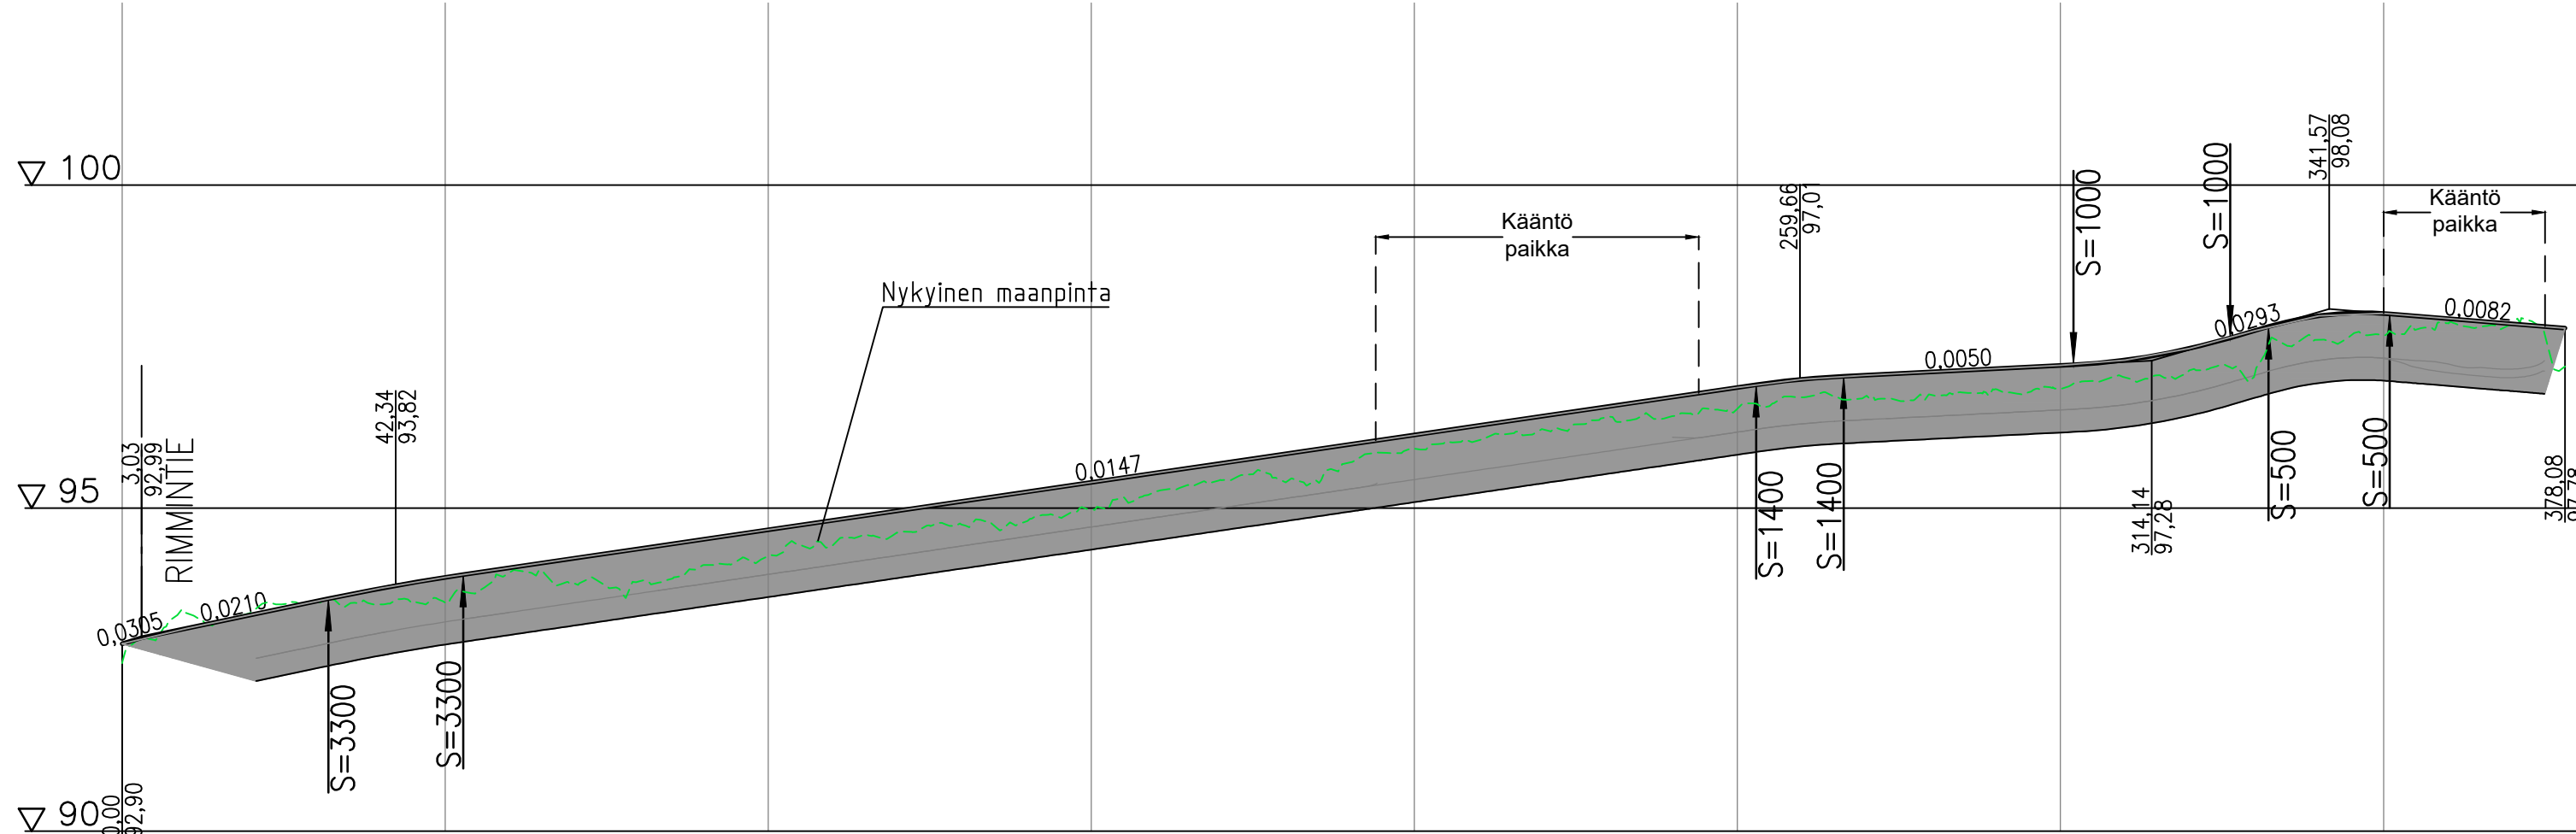

 VESILAHDEN KUNTA		VIRANOMAISTEN ARKISTOMERKINTÖJÄ VARTEN diaarinumero		
K.O.SAKYLÄ KALALAHTI	KORTTELITILA 301-307	TONTTI/NRO	KOORDINAATTIJÄRJESTELMÄ ETRS-GK24	KORKEUSJÄRJESTELMÄ N2000
RAKENNUSLOMENPIDE		KATUSUUNNITELMA		JUOKSEVA NRO
Kuminatie (K4)		Pituusleikkaus ja tyyppipoikkileikkaukset		MITTAKAAVA 1:1000/ 1:100 1:100
Katusuunnitelma		LIITTYY		
 SWECO Sweco Finland Oy		PIIRTAJA Jenna Laaksonen	K-08	
		SUUNNITTELIJA Jere Martin		
		TÄRKEÄTÄJÄ Merja Ovaska		
PVM 15.10.2025	Maria Katajamäki	SUUNN. TYÖN NRO 25021732		MUUTOS