


Leikkaus D-D

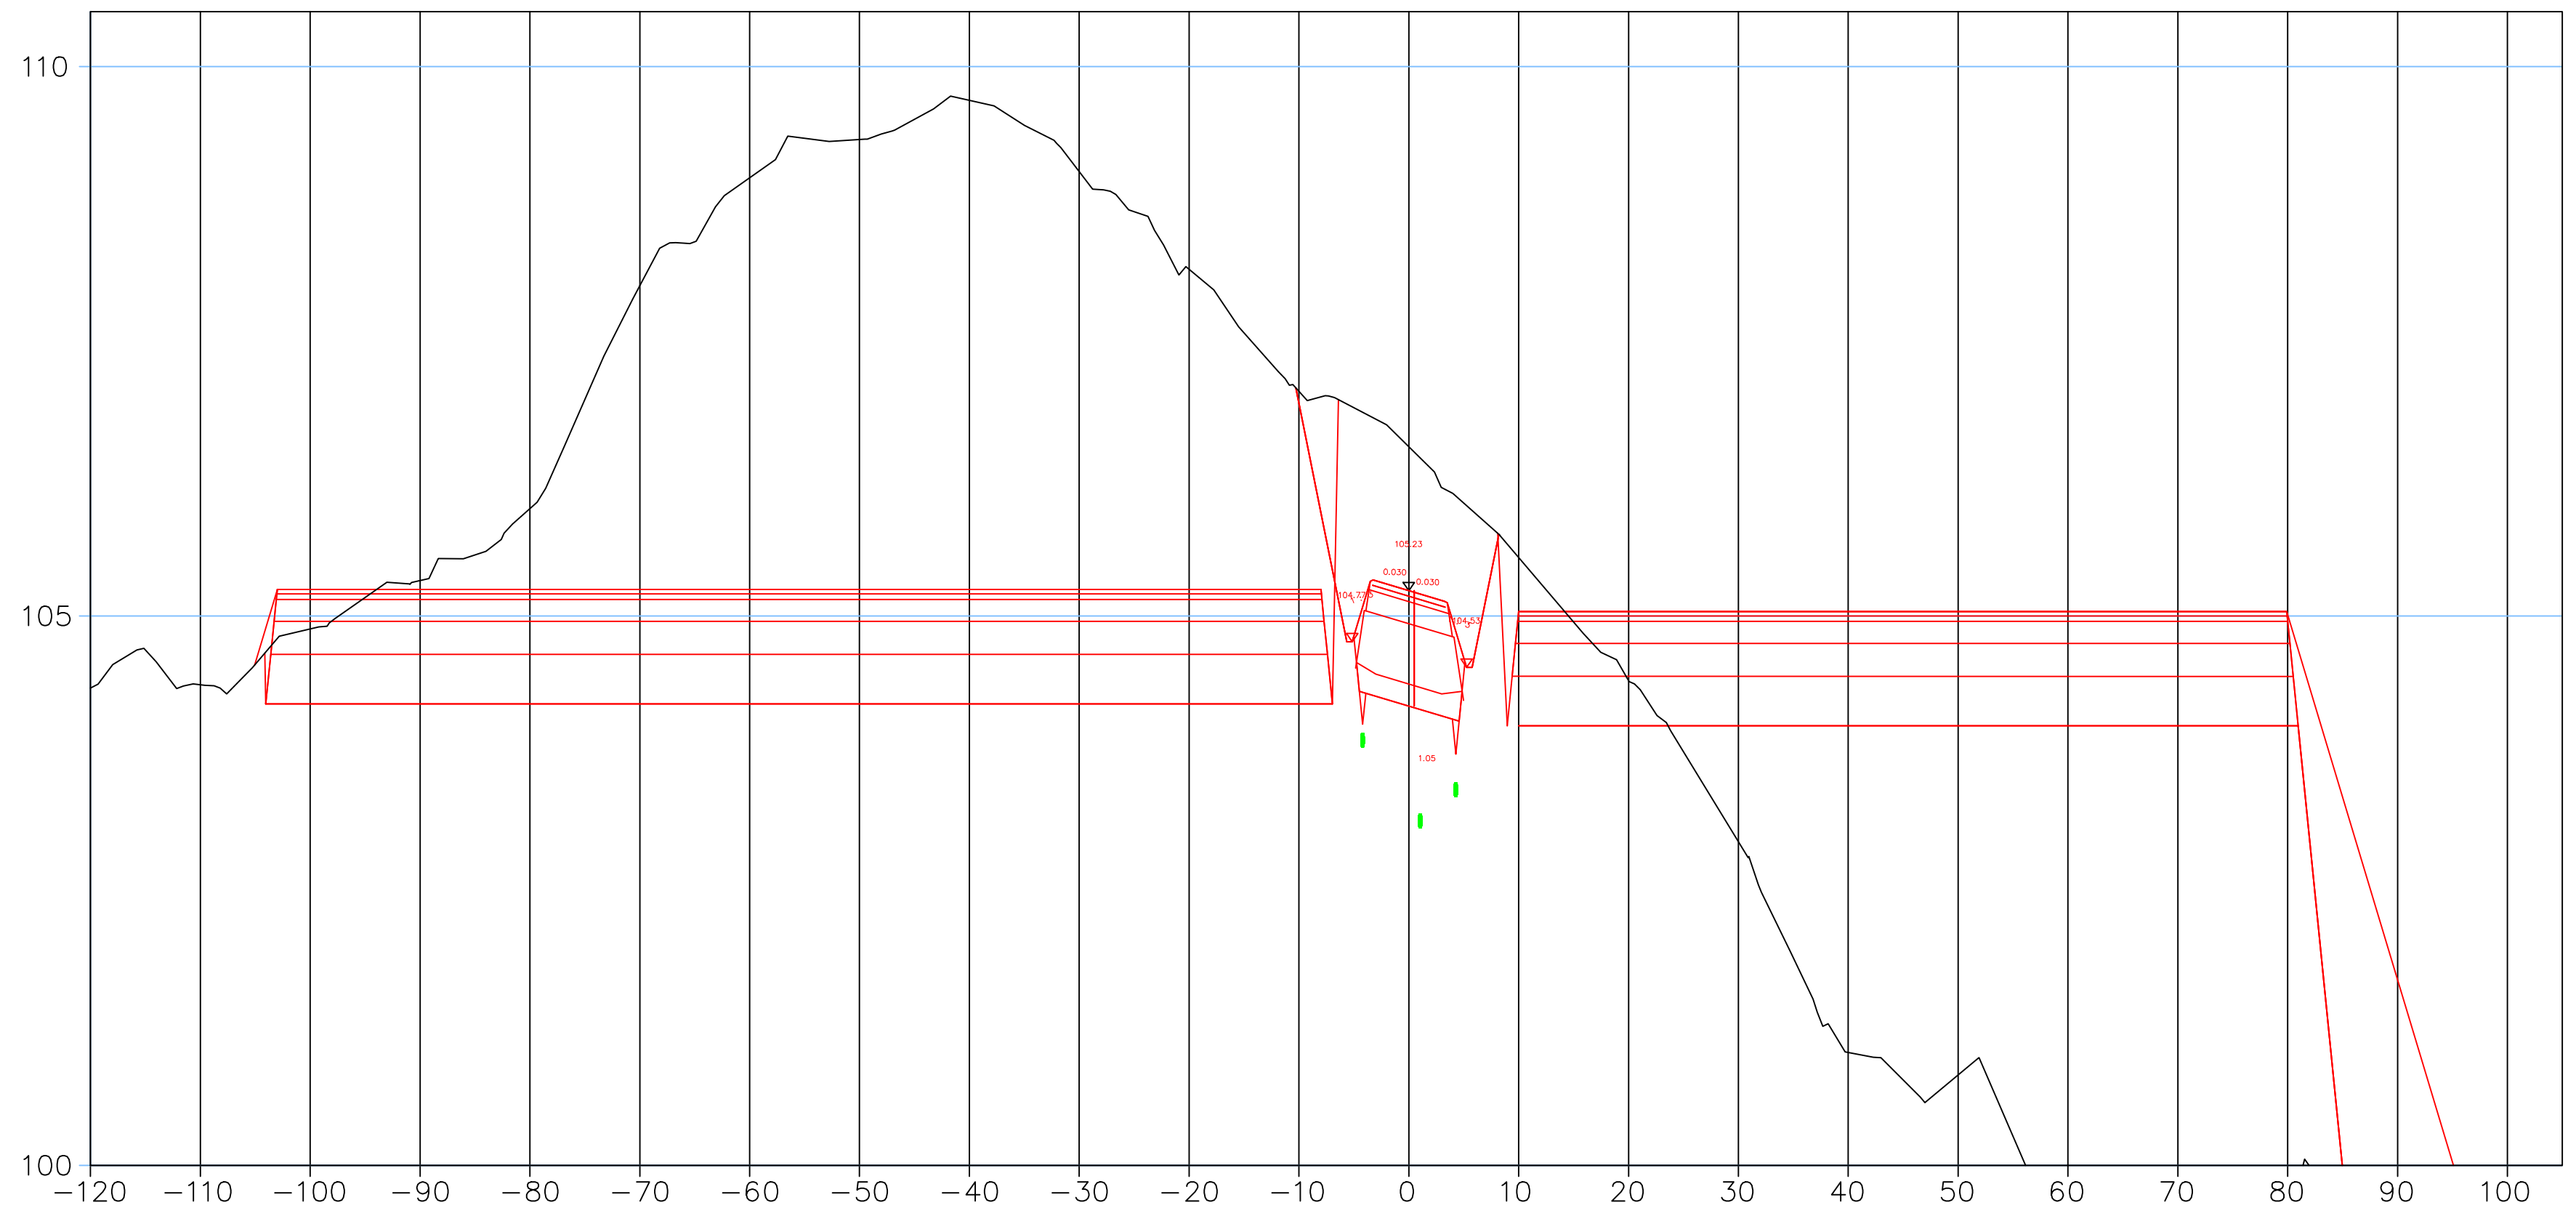

Merkki	Muutos	Pvm	Suunn.	Tark.
DESTIA		Hankkeen nimi: -		
Poikkileikkaus		Nokiniityntie_2_2	LEIKKAUS D-D	
Pvm	12.10.2022	Mittakaava	1:500	Piir.nro