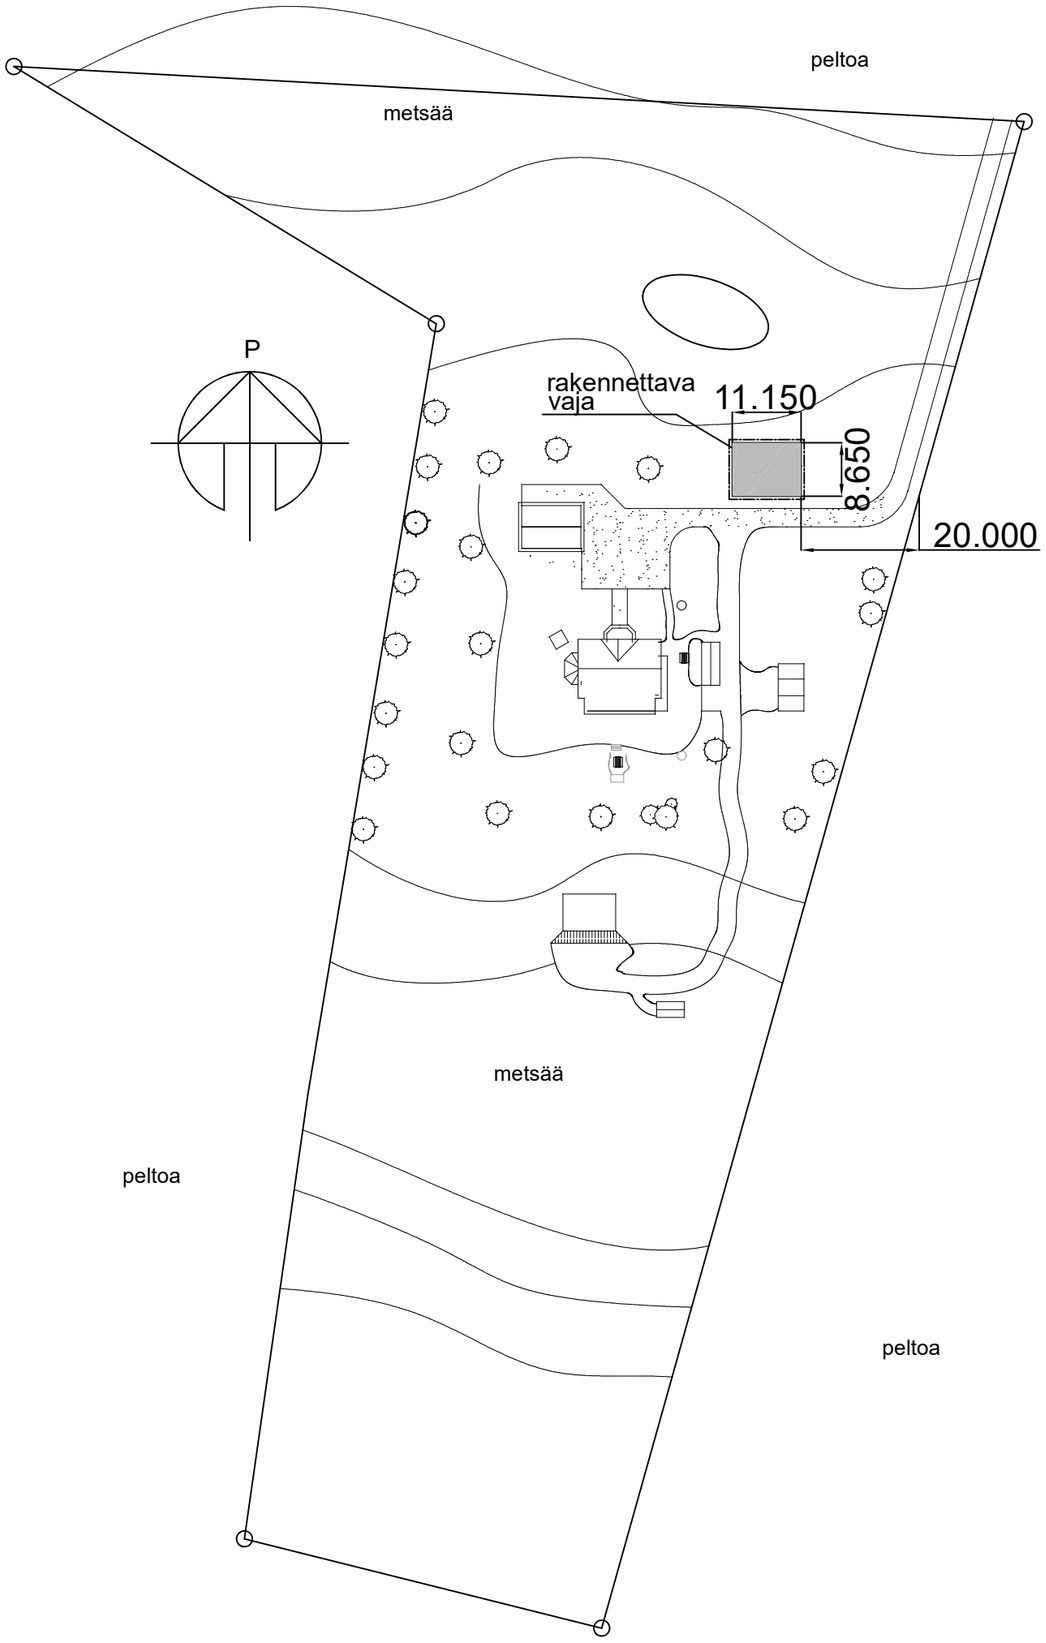

K.osa/Kylä: Kostiala	Kortteli/Tila: 922-416-0001-0101	Tontti/Rn:o	Viranomaisen arkistointimerkintöjä varten
Rakennustoimenpide: Uudisrakennus			Piirustuslaji: Pääpiirustus — Juoks.no:
Rakennuskohteen nimi ja osoite: Vaja Kivekäs Kivekkääntie 32 37370 VESILAHTI			Piirustuksen sisältö: Asemapiirros — Mittakaavat: 1:1000

ARK	PVM: 10.4.2024	Piir.no:	Muutos
	Tekijä: L Kivekäs	Tiedosto	