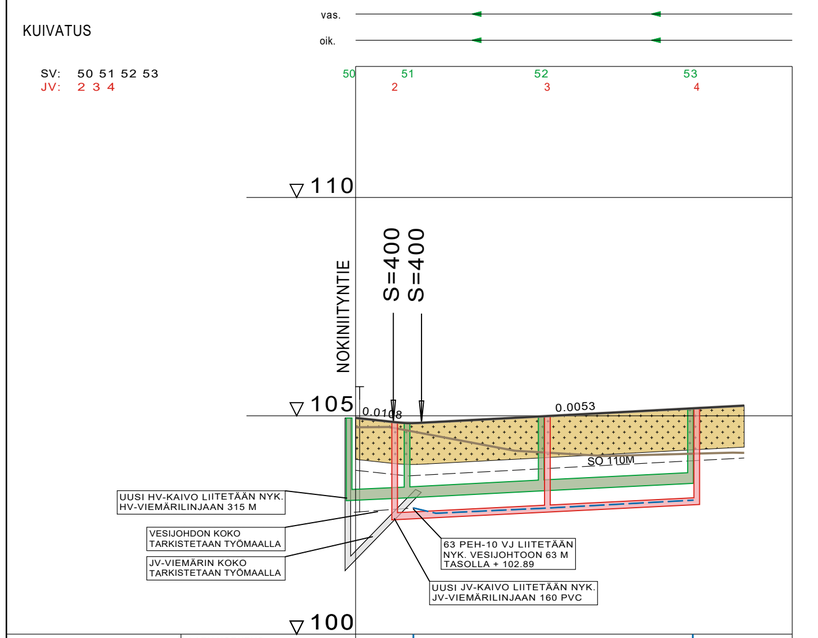

VESIJOHTO	LAEN KORKEUS PUTKEN MITAT, LAATU	VJ 63 PEH-10 JVV:N TASOON										
	PAALU	13								77.5		
HULEVESIVIEMÄRI	SISÄPOHJAN KORKEUS PUTKEN MITAT, LAATU	105.06	250 M	103.12 / 103.12	250 M	103.28 / 103.28	250 M			103.45 / 103.45		
	PAALU KAIVOVÄLI, KALTEVUUS	-1.5	33.5/0.004	12	30.5/0.005	42.5	34/0.005			76.5		
JÄTEVESIVIEMÄRI	SISÄPOHJAN KORKEUS PUTKEN MITAT, LAATU			102.62	160 PVC	102.79 / 102.79	160 PVC			102.97 / 102.97		
	PAALU KAIVOVÄLI, KALTEVUUS			9	35/0.005	44	34/0.005			78		
PUTKIEN PERUSTAMISTAPA		ASENNUSALUSTA + N3										
PÄÄLLYSRAKENNE		5D-95										
MATKA		0.00	8.64	6.46	73.90					89.00		
KALTEVUUS / PYÖRISTYSSÄDE		-0.0108	8.64	15.10 S=400	0.0053					89.00		
TASAUSVIIVAN KORKEUS		104.95	104.85	104.87	104.92	104.97	105.03	105.08	105.13	105.19		
MAANPINNAN KORKEUS		104.74	104.70	104.51	104.32	104.18	104.12	104.09	104.11	104.14	104.15	
PAALUTUS		0				50					100	
										89.00		
KAAREVUUS		Sr										
AJORADAN SIVUKALTEVUUS		qo=0.030										
		qv=0.030										

TYYPPIPOIKKILEIKKAUS PAALULTA 30

1:100

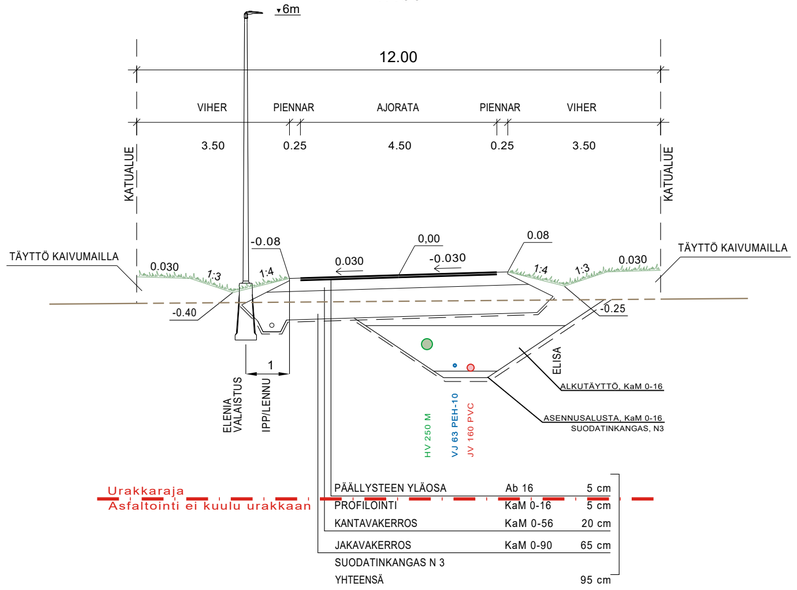

PÄÄLLYSTEEN YLÄOSA	Ab 16	5 cm
PROFILOINTI	KaM 0-16	5 cm
KANTAVAKERROS	KaM 0-56	20 cm
JAKAVAKERROS	KaM 0-90	65 cm
SUODATINKANGAS N 3		
YHTEENSÄ		95 cm

Koordinaattijärjestelmä ETRS-GK24	Korkeusjärjestelmä N2000
KOHTEEN NIMI JA OSOITE VESILAHDEN KUNTA METSÄMANTEREEN ALUEEN KUNNALLISTEKNIIKKA RAKENNUSSUUNNITELMA	PIIRUSTUKSEN SISÄLTÖ PITUUSLEIKKAUS TYYPPIPOIKKILEIKKAUS JÄKÄLÄKUJA MITTAKAAVA 1:1000/1:100 1:100
SWECO Sweco Finland Oy Hatanpään valtatie 11, 33100 TAMPERE	SUUNN. FITEOR TARK. FITEOR HYV. FIEPPV 30.4.2026
TIEDOSTO	
SUUNN.ALA	TYÖ N:O 25024408
PIIR N:O 210	MUUTOS