
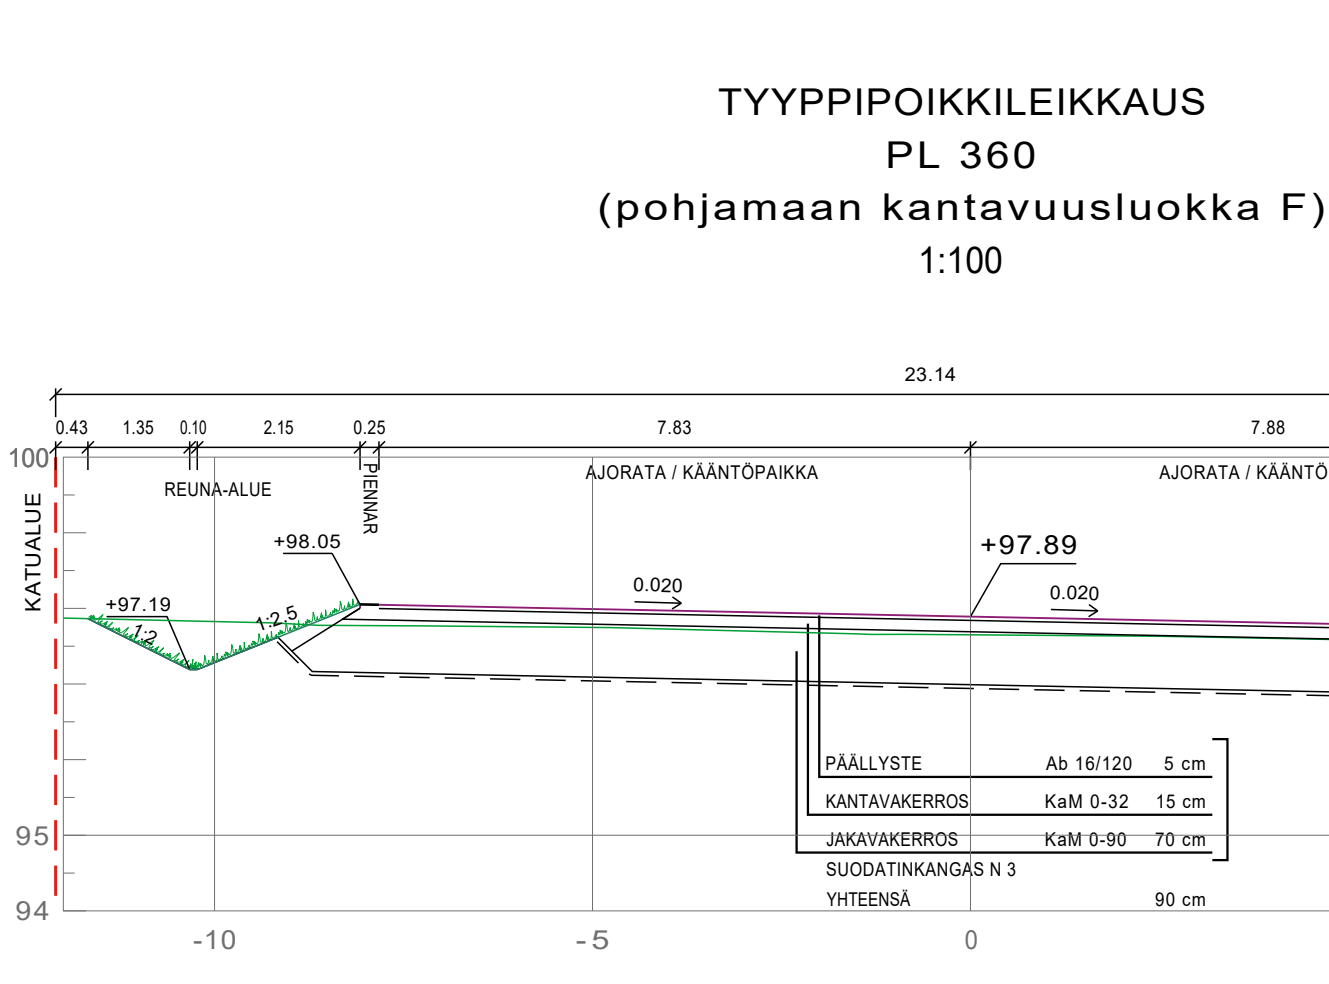


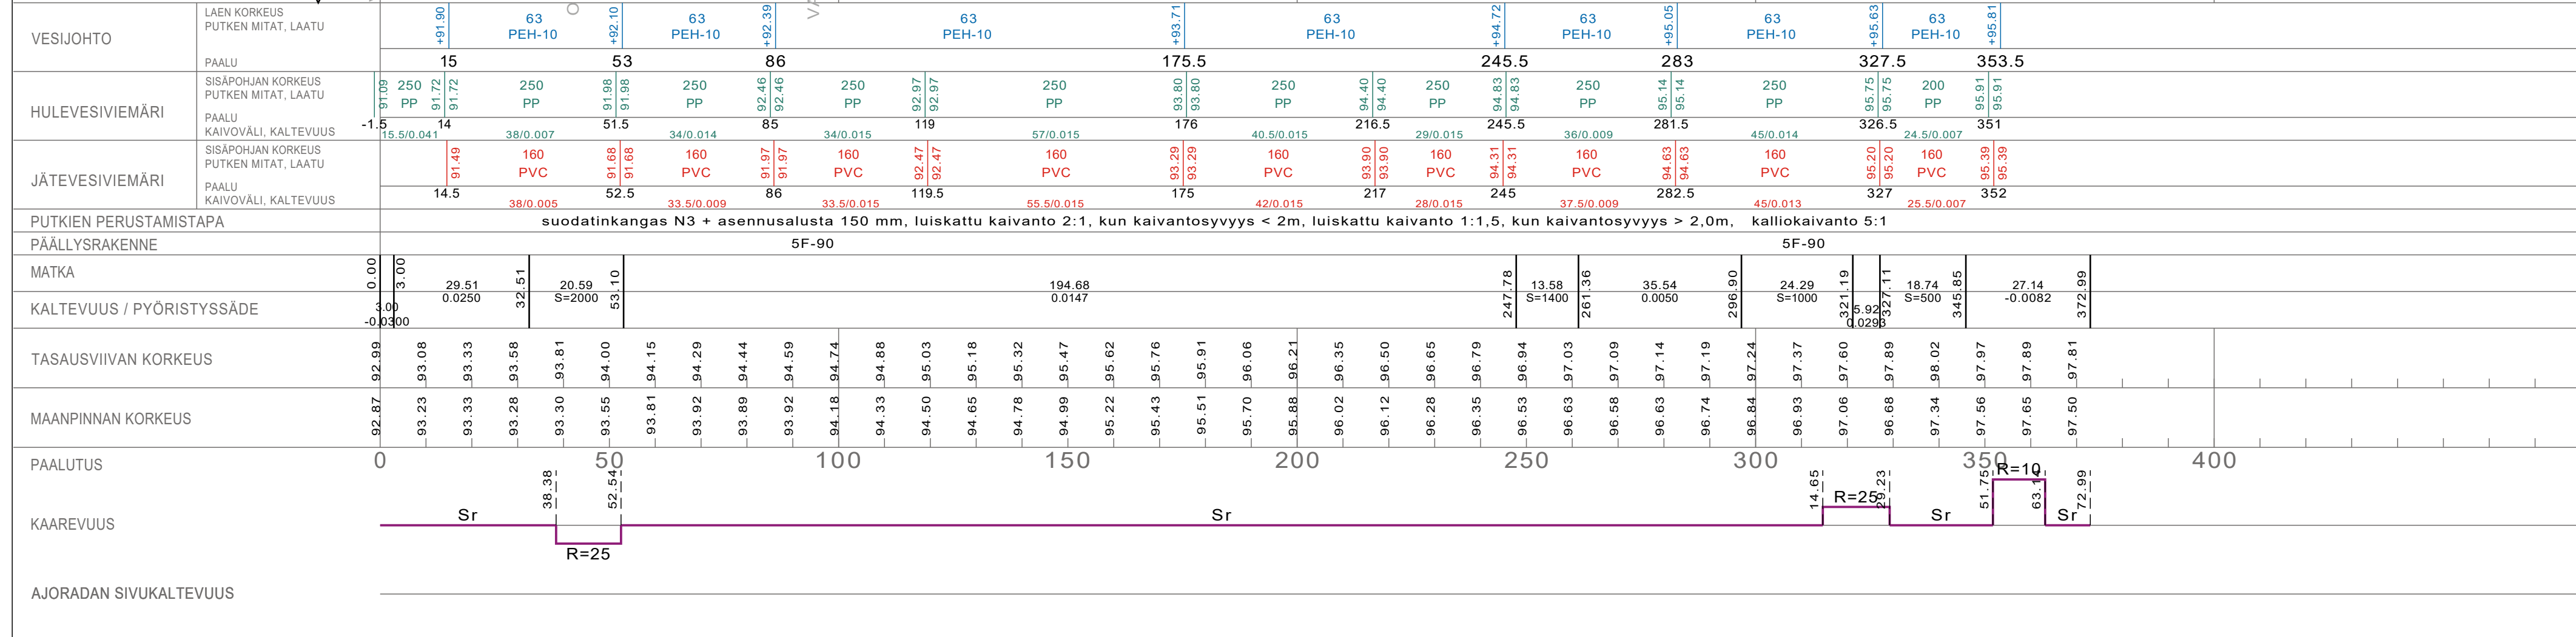

 VESILAHDEN KUNTA		VIRANOMAISTEN ARKISTOMERKINTÖJÄ VARTEN	
K.OSAKYLI	KORTTELITILA	TONTTINRO	
KALALAHTI	301-307		
RAKENUSTOIMENPIDE		KOORDINAATTIJARJESTELMÄ ETRS-GK24	KORKEUSJARJESTELMA N2000
		PIIRUSTUSLAJI RAKENUSSUUNNITELMA	JUOKSEVA NRO
Kalalahden asemakaava-alueen kunnallistekniikka		Pituusleikkaus Tyypipoikileikkaukset	MITTAKAAVA 1:1000/1:100 1:100
		Kuminatie	
PIIRTAJA Jenna Laaksonen		LIITYY	
SUUNNITTELIJA Jere Martin		PIIR NRO	
TÄRKEÄTÄJÄ Merja Ovaska		R-16	
MUUTOS			
PVM 15.12.2025	HYVÄKSYJÄ Maria Katajamäki	SUUNN. TYÖN NRO 25021732	