


Leikkaus C-C

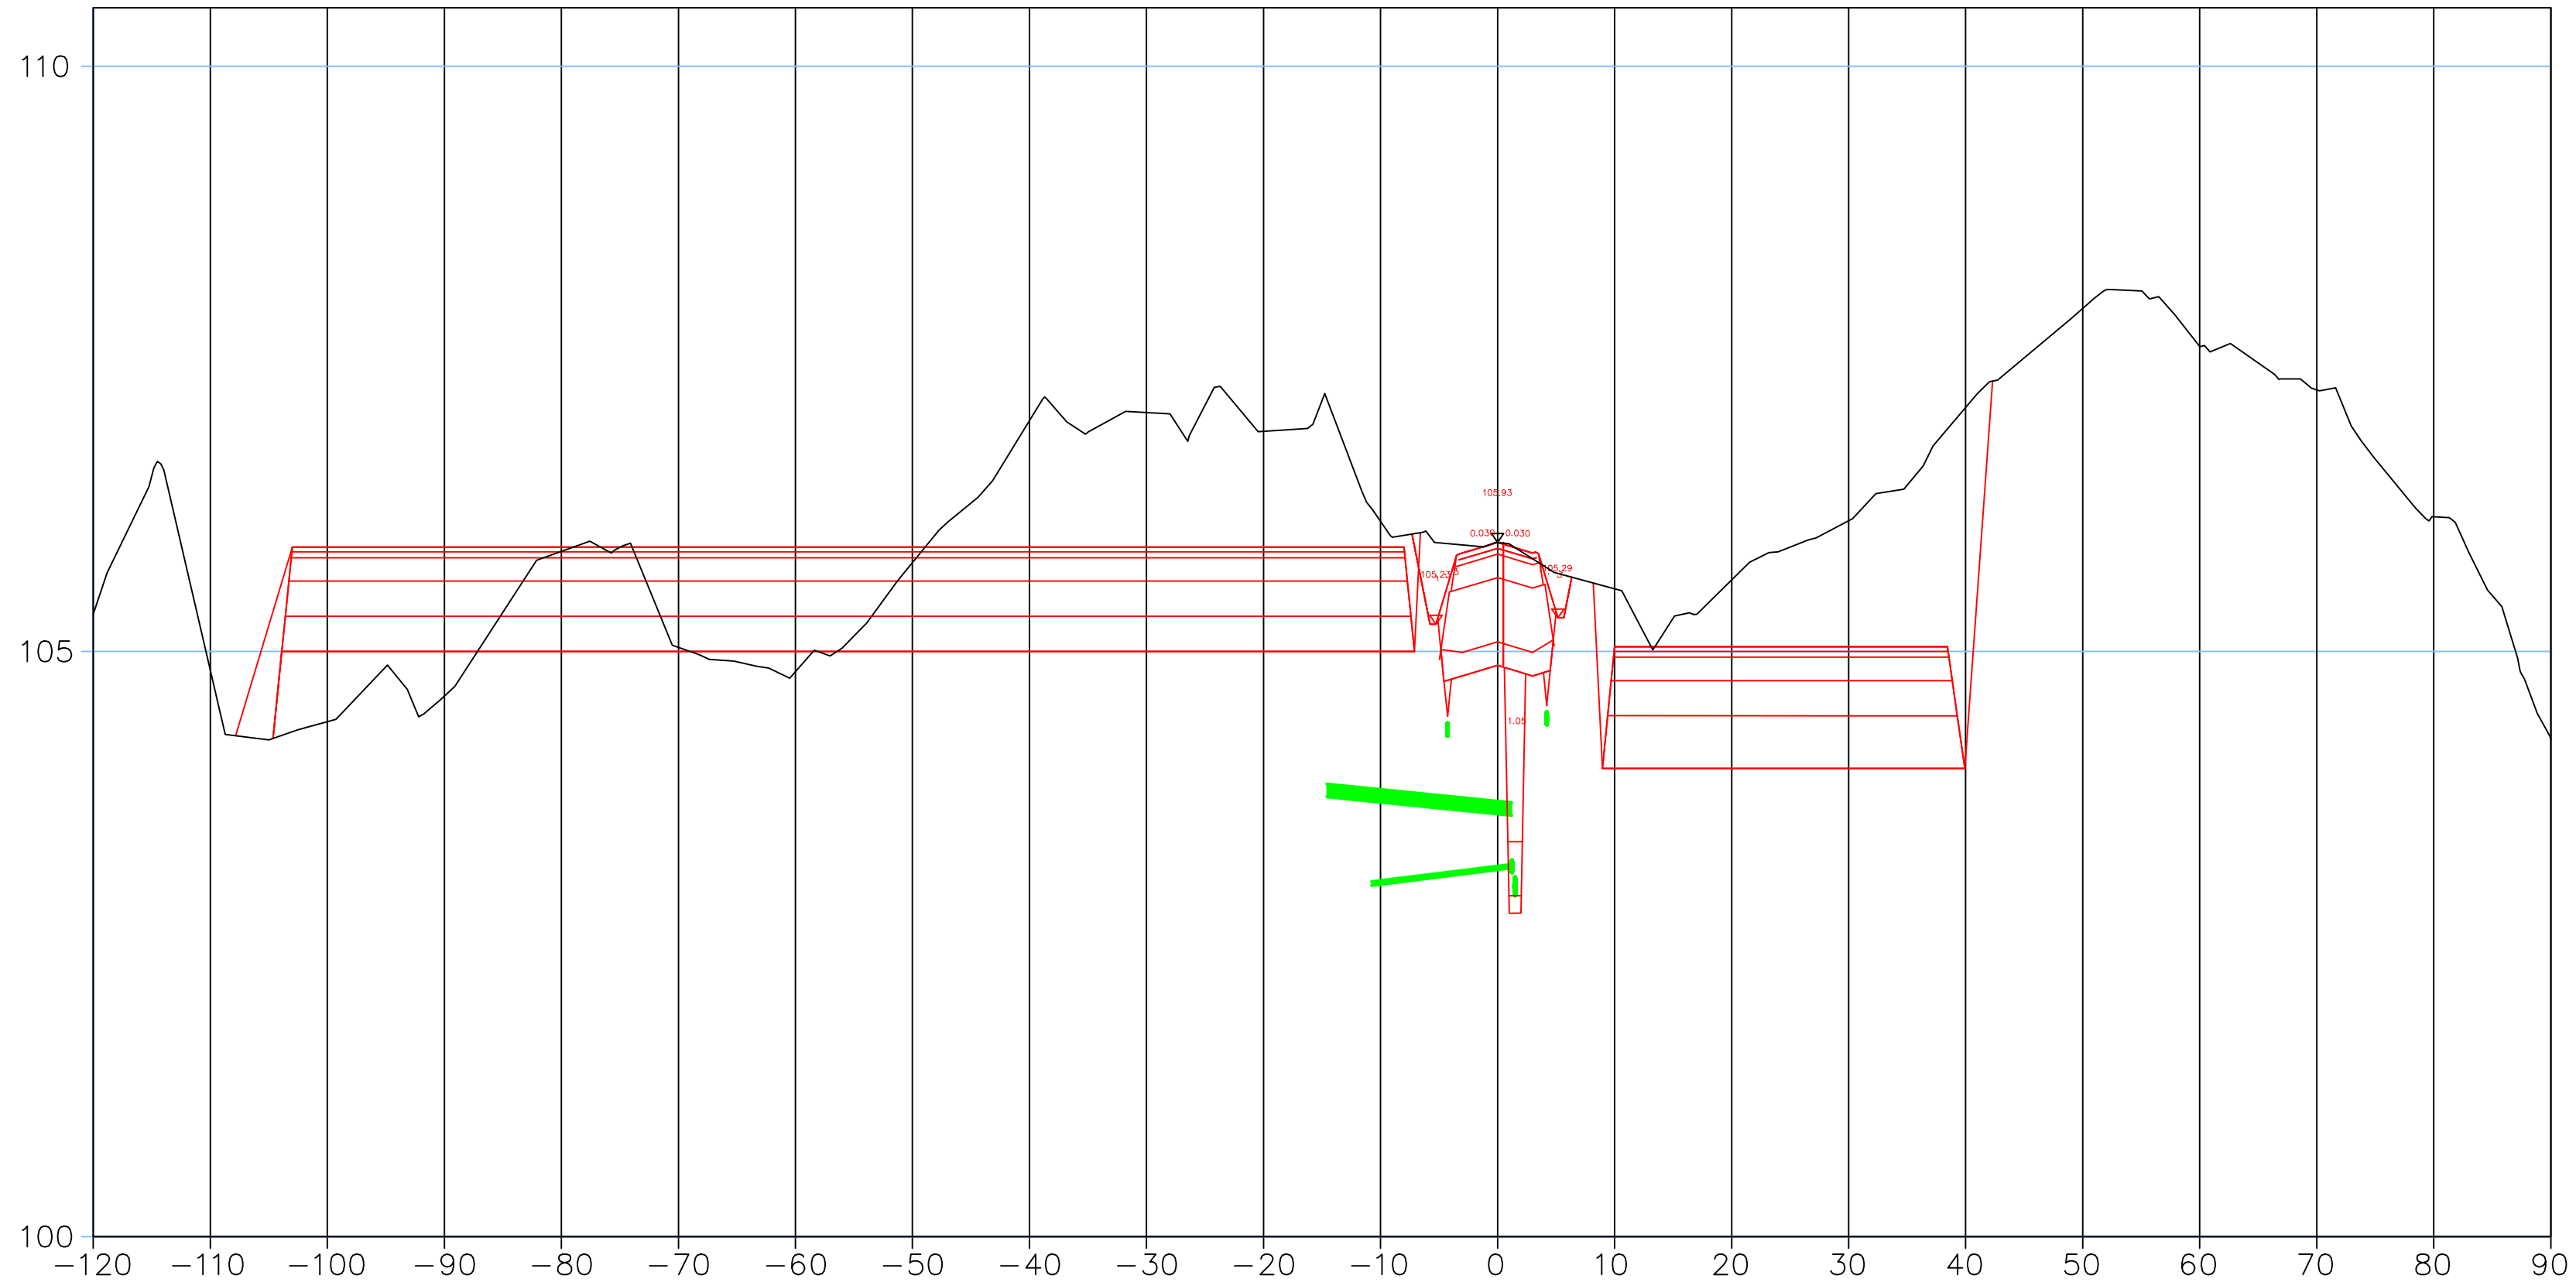

Merkki	Muutos	Pvm	Suunn.	Tark.
DESTIA	Hankkeen nimi: -			
Poikkileikkaus	Nokiniityntie_2_2	LEIKKAUS C-C		
Pvm	12.10.2022	Mittakaava	1:500	Piir.nro