



## Vesaustie PLV 0 - 265

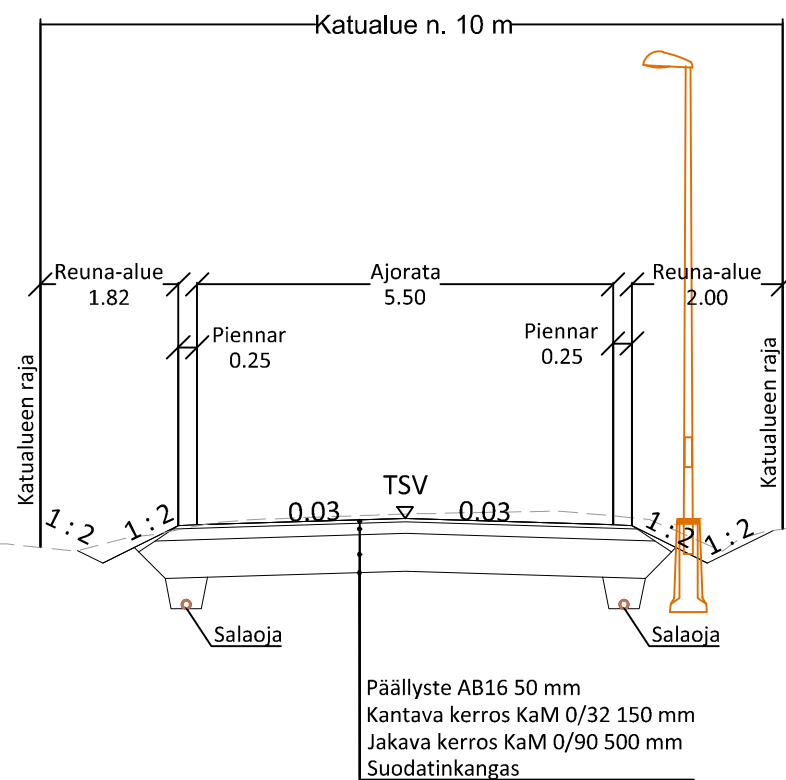

## Elinanpolku PLV 0 - 45

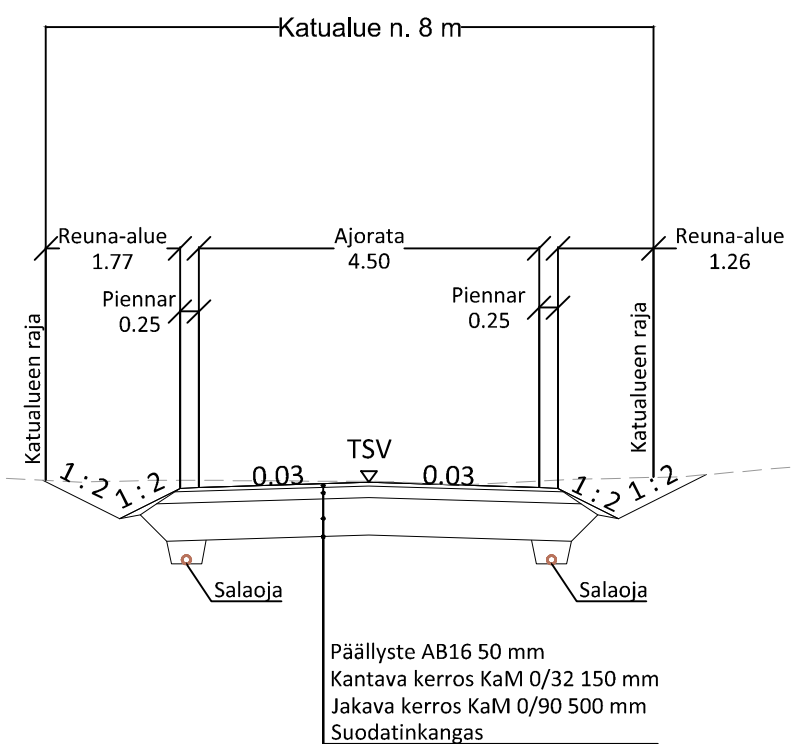

Merkki	Muutos	Pvm	Suunn.	Tark.
Hankkeen nimi				
<b>Vesaustien kadun saneeraussuunnittelu Katusuunnitelma</b>				
Piirustuksen sisältö				
Tyyppipoikkileikkaukset Vesaustie & Elinanpolku				
<b>DESTIA</b> A COLAS COMPANY			 Vesilahden kunta	
Pvm	Suunn.	M. Antinluoma	Pvm	Tark.
14.6.2024	Proj.pääll.	I. Miekka		Hyv.
Koordinaattijärjestelmä GK24 Korkeusjärjestelmä N2000			Mittakaava 1:100	Piir.nro 3-01