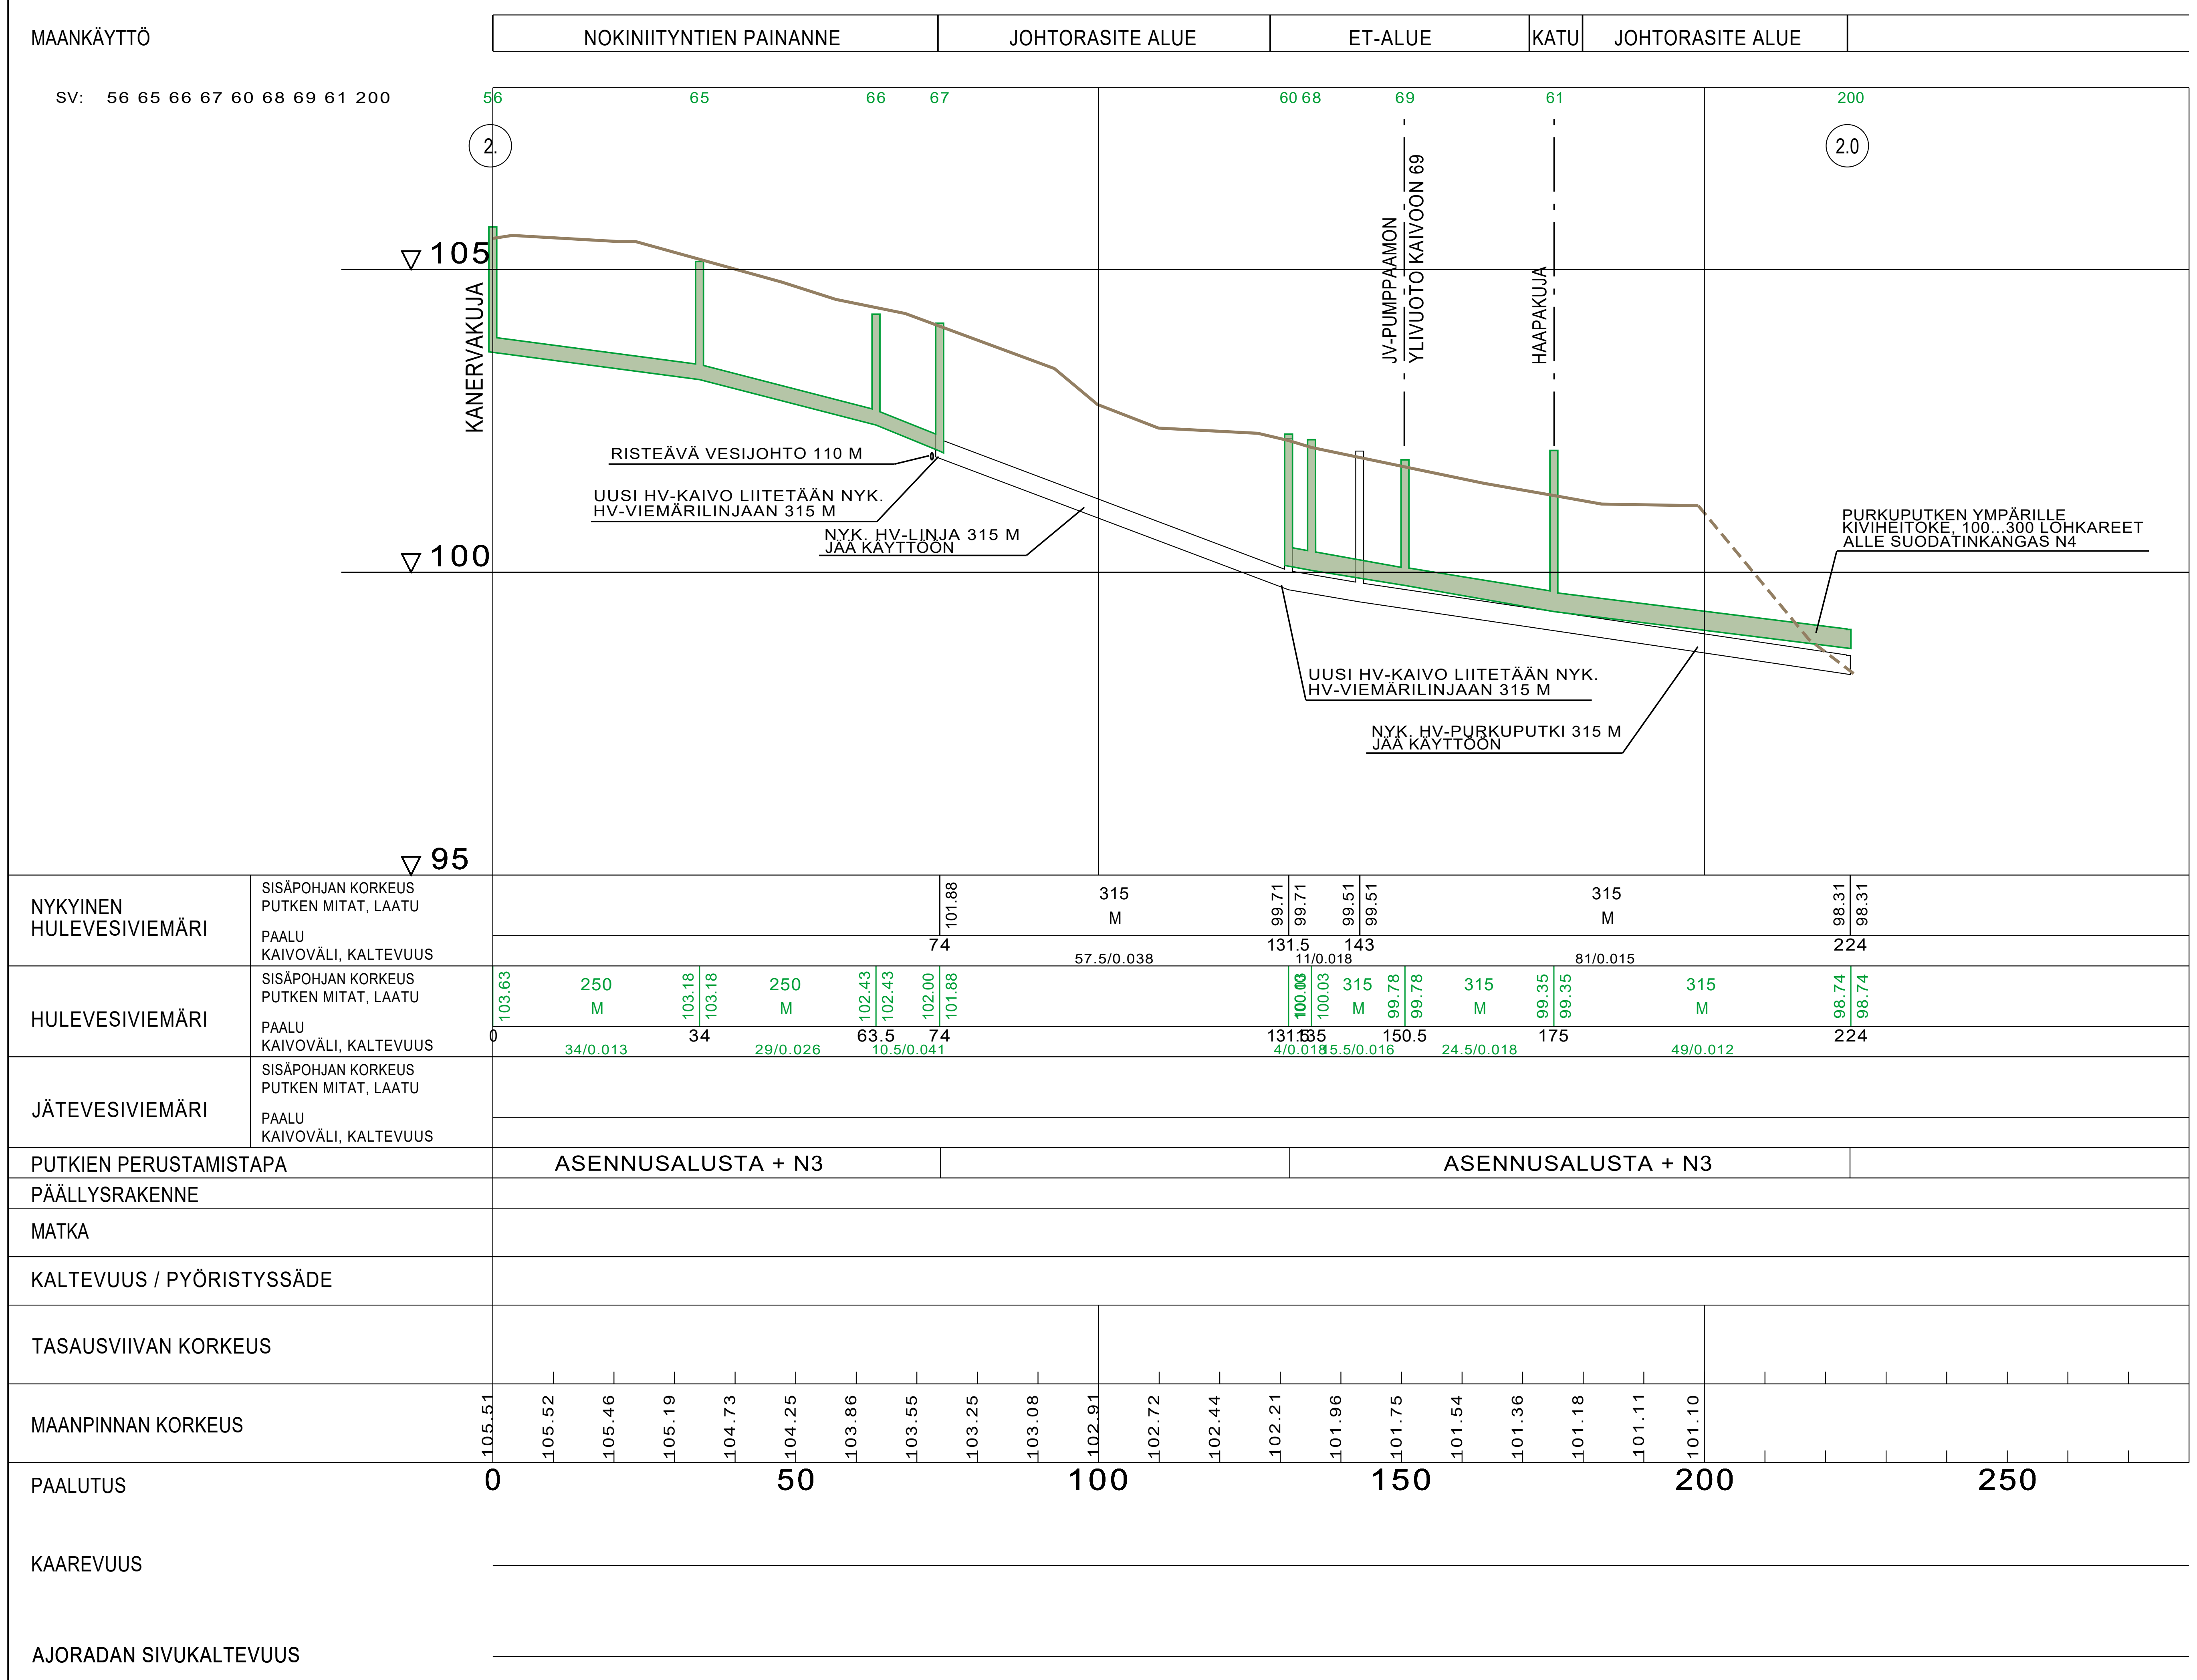

Koordinaattijärjestelmä ETRS-GK24	Korkeusjärjestelmä N2000
KOHTEEN NIMI JA OSOITE VESILAHDEN KUNTA METSÄMANTEREEN ALUEEN KUNNALLISTEKNIIKKA RAKENNUSSUUNNITELMA	PIIRUSTUKSEN SISÄLTÖ PITUUSLEIKKAUS JOHTOLINJA 2 - 2.0 MITTAKAAVA 1:1000/1:100
SUUNN. FITEOR TARK. FITEOR HYV. FIEPPV 30.4.2026	TIEDOSTO
SWECO Sweco Finland Oy Hatanpään valtatie 11, 33100 TAMPERE	SUUNN.ALA TYÖ N:O 25024408 PIIR N:O 215 MUUTOS