
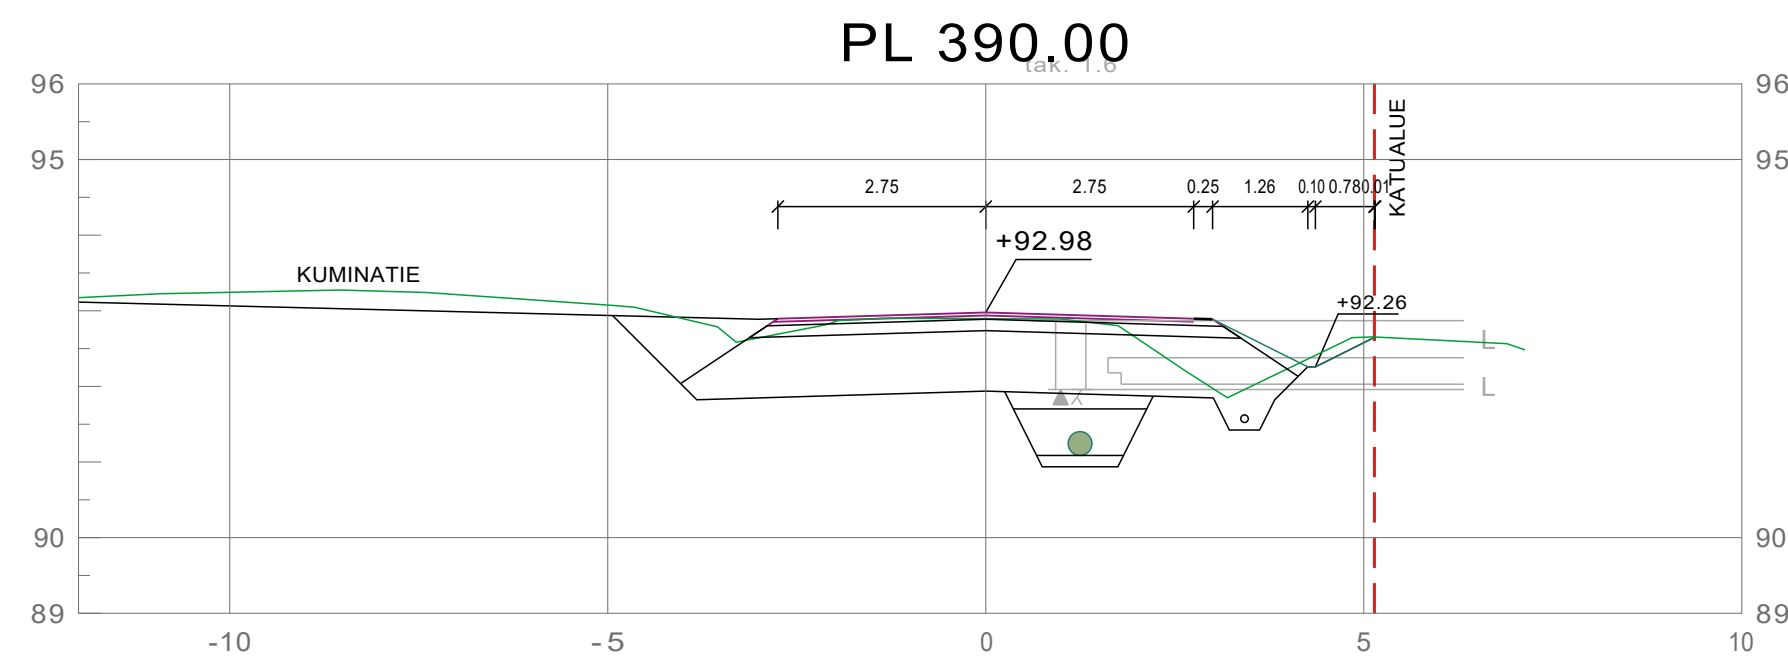
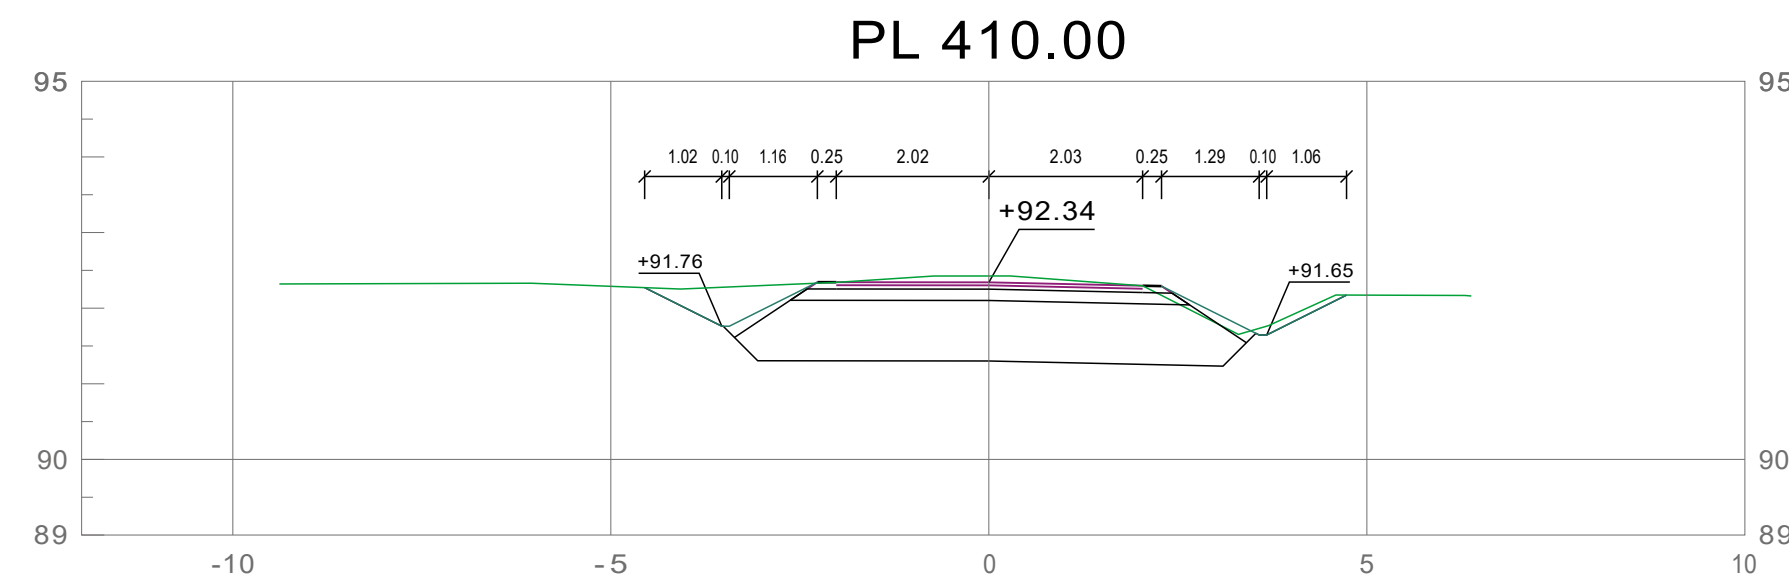
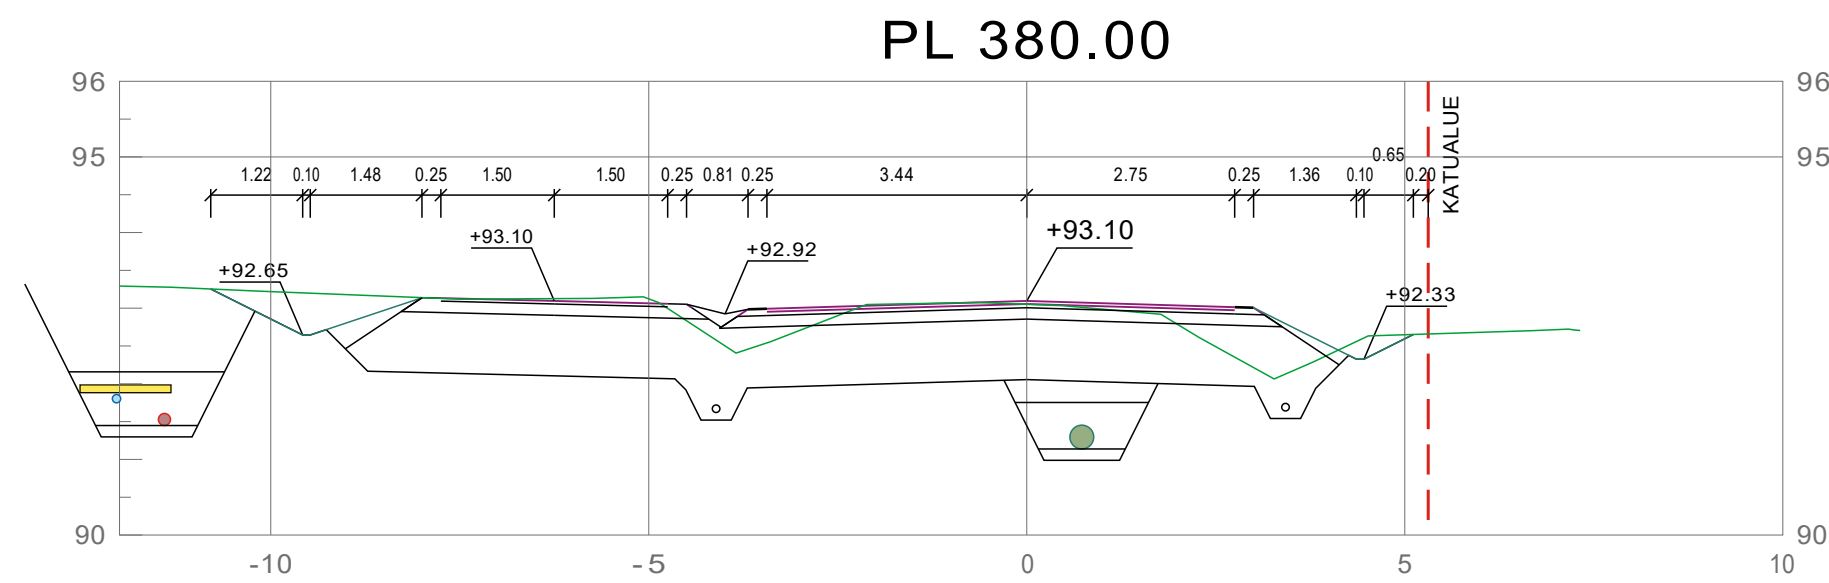
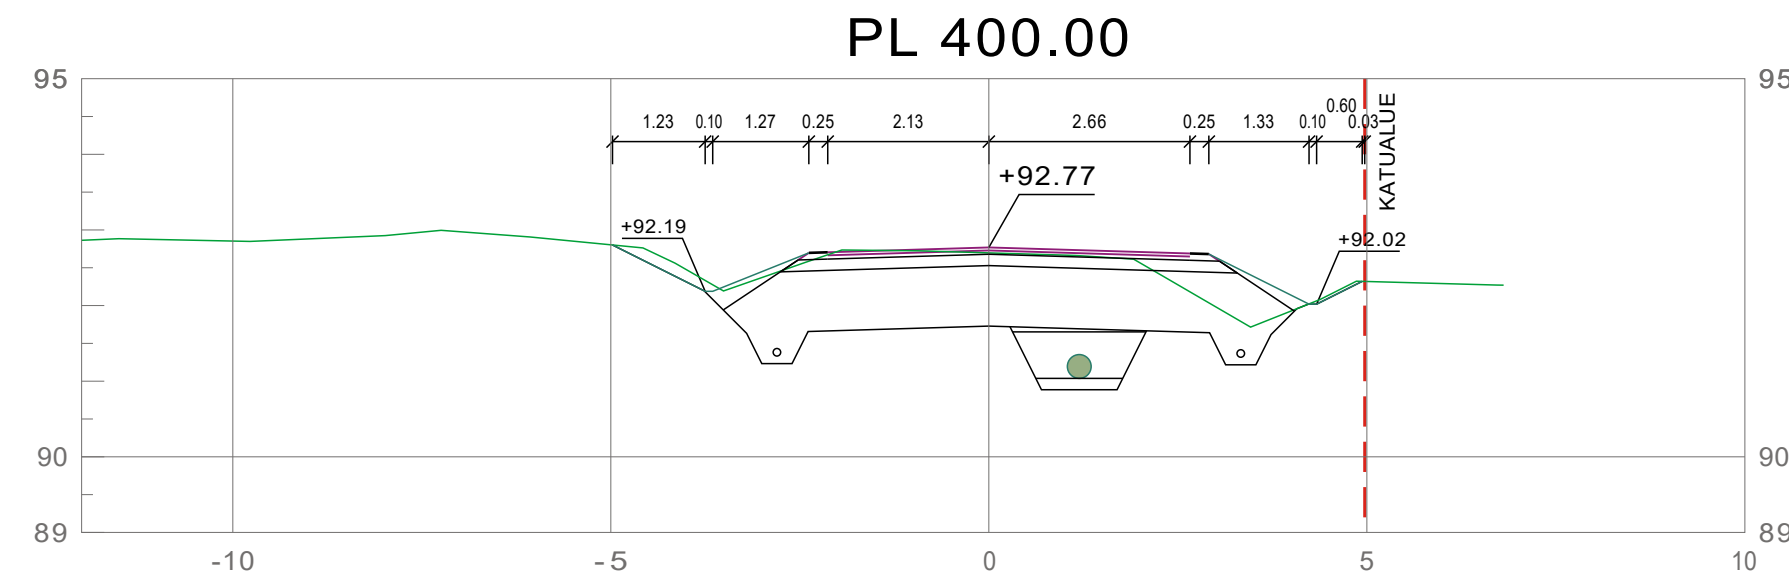


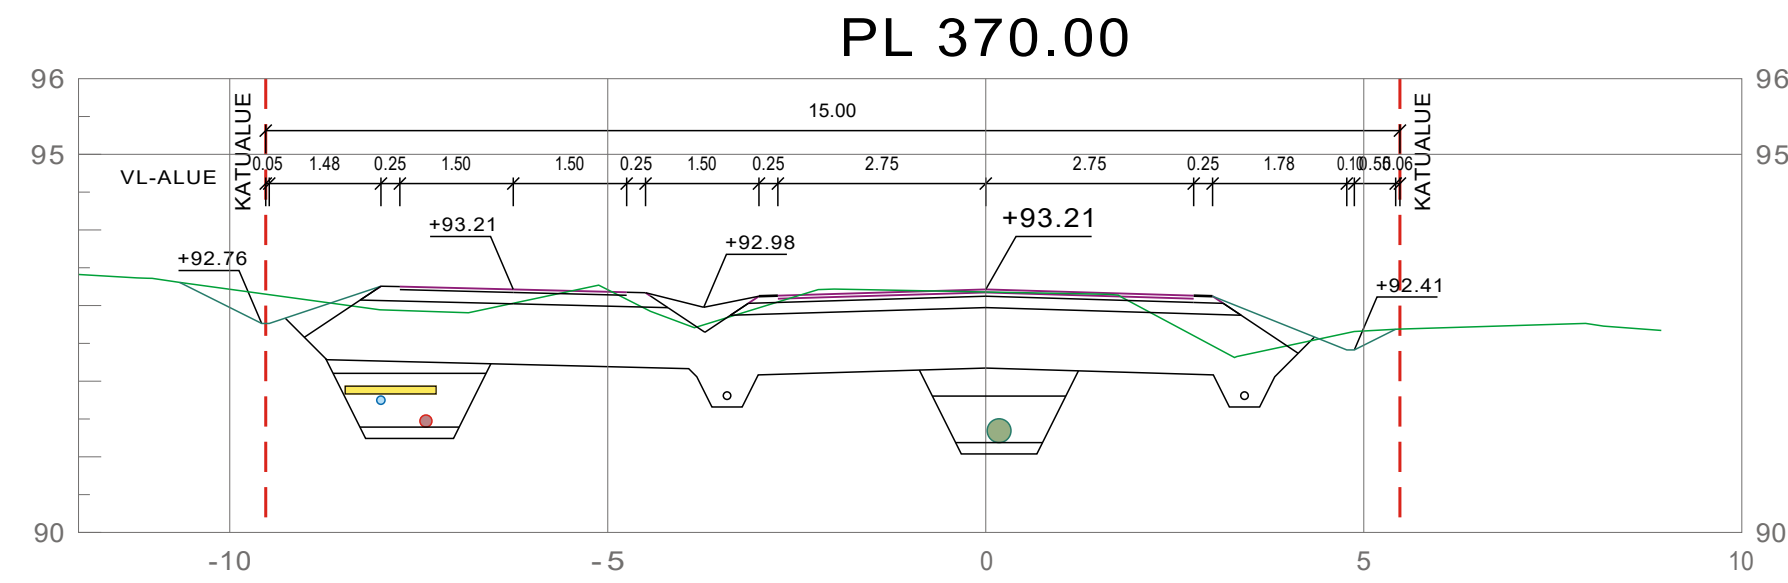

		VESILAHDEN KUNTA		VIRANOMAISTEN ARKISTOMERKINTÖJÄ VARTEN		
K.OSA/KYLÄ	KORTTELI/TILA	TONTTI/RNRO		KOORDINAATTIJÄRJESTELMÄ	KORKEUSJÄRJESTELMÄ	
KALALAHTI	301-307			ETRS-GK24	N2000	
RAKENNUSTOIMENPIDE		PIIRUSTUSLAJI			JUOKSEVA NRO	
		RAKENNUSSUUNNITELMA				
Kalalahden asemakaava-alueen kunnallistekniikka		Poikkileikkaukset			MITTAKAAVA	
		Rimmintie plv 370-413.10			1:100	
	PIIRTAJA		LIITTYY			
	Jenna Laaksonen		PIIR.NRO			MUUTOS
	SUUNNITTELIJA					
	Jere Martin					
TARKASTAJA		R-09				
Merja Ovaska						
PVM	HYVÄKSYJÄ	SUUNN. TYÖN NRO				
15.12.2025	Maria Katajamäki	25021732				