


ALATALON ALAKERTA

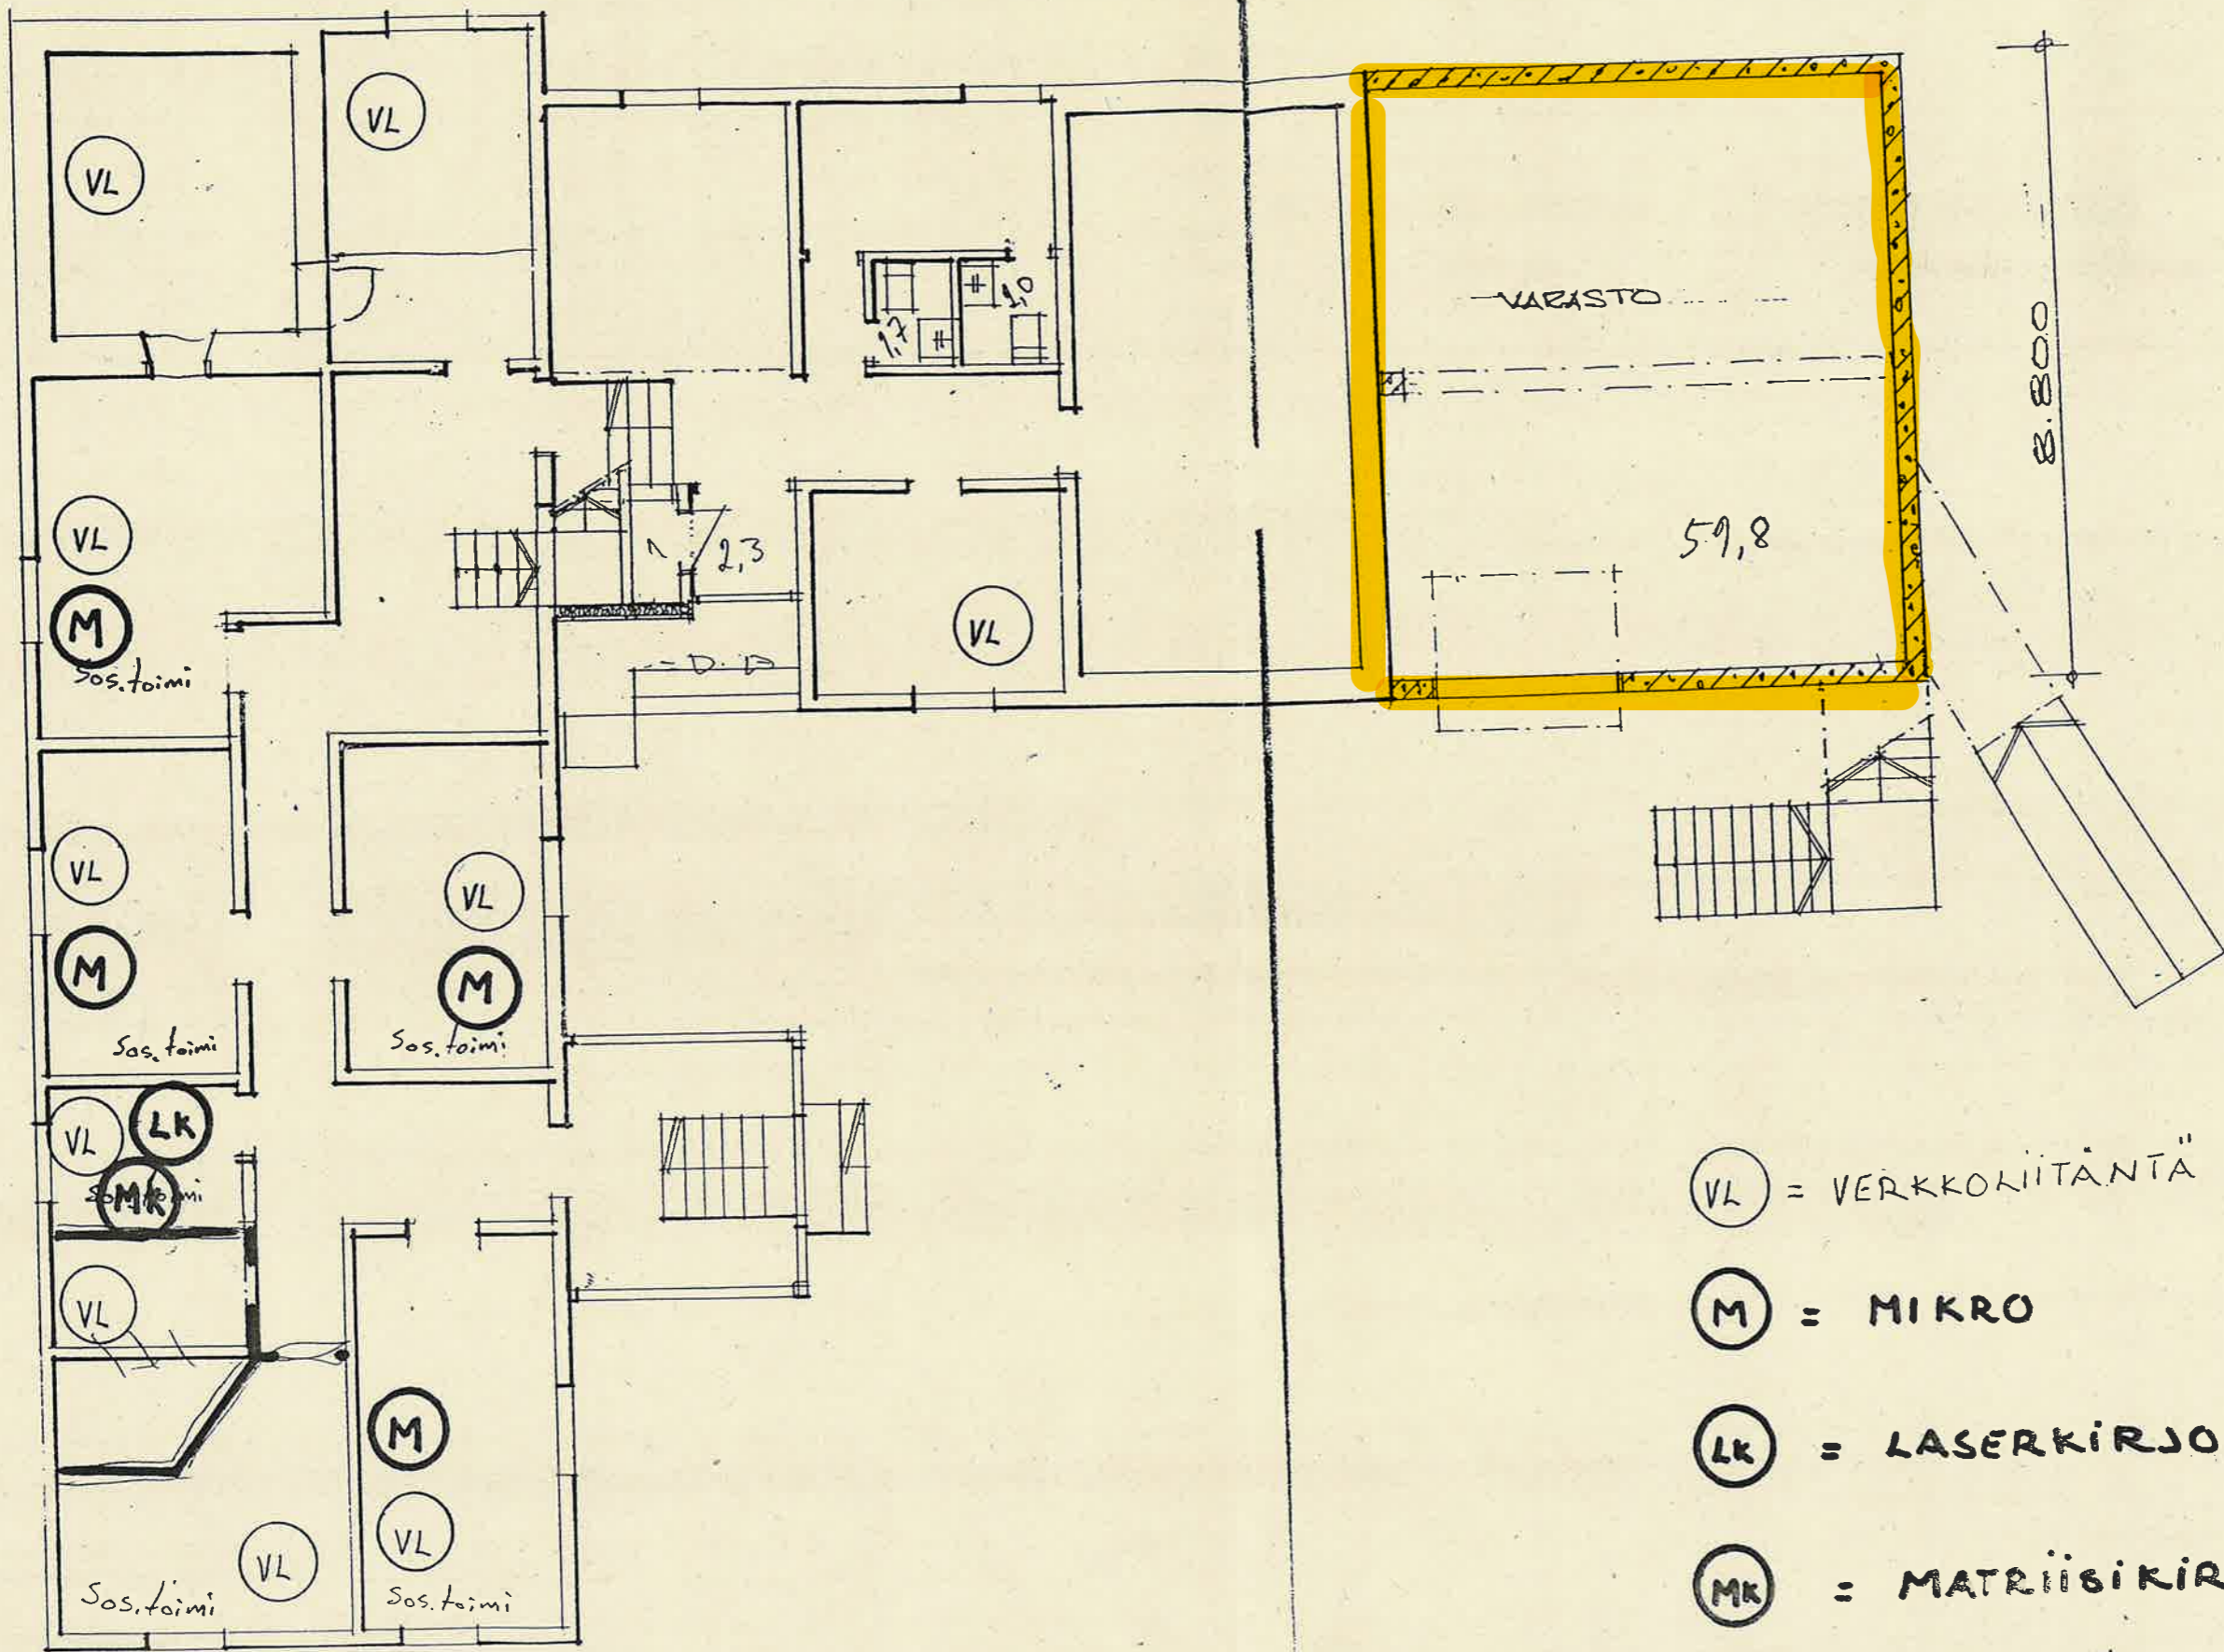

- ⊙ VL = VERKKOLIITÄNTÄ
- ⊙ M = MIKRO
- ⊙ LK = LASERKIRJOITIN
- ⊙ MK = MATRIISIKIRJOITIN

huoneistoala 89,4 m²