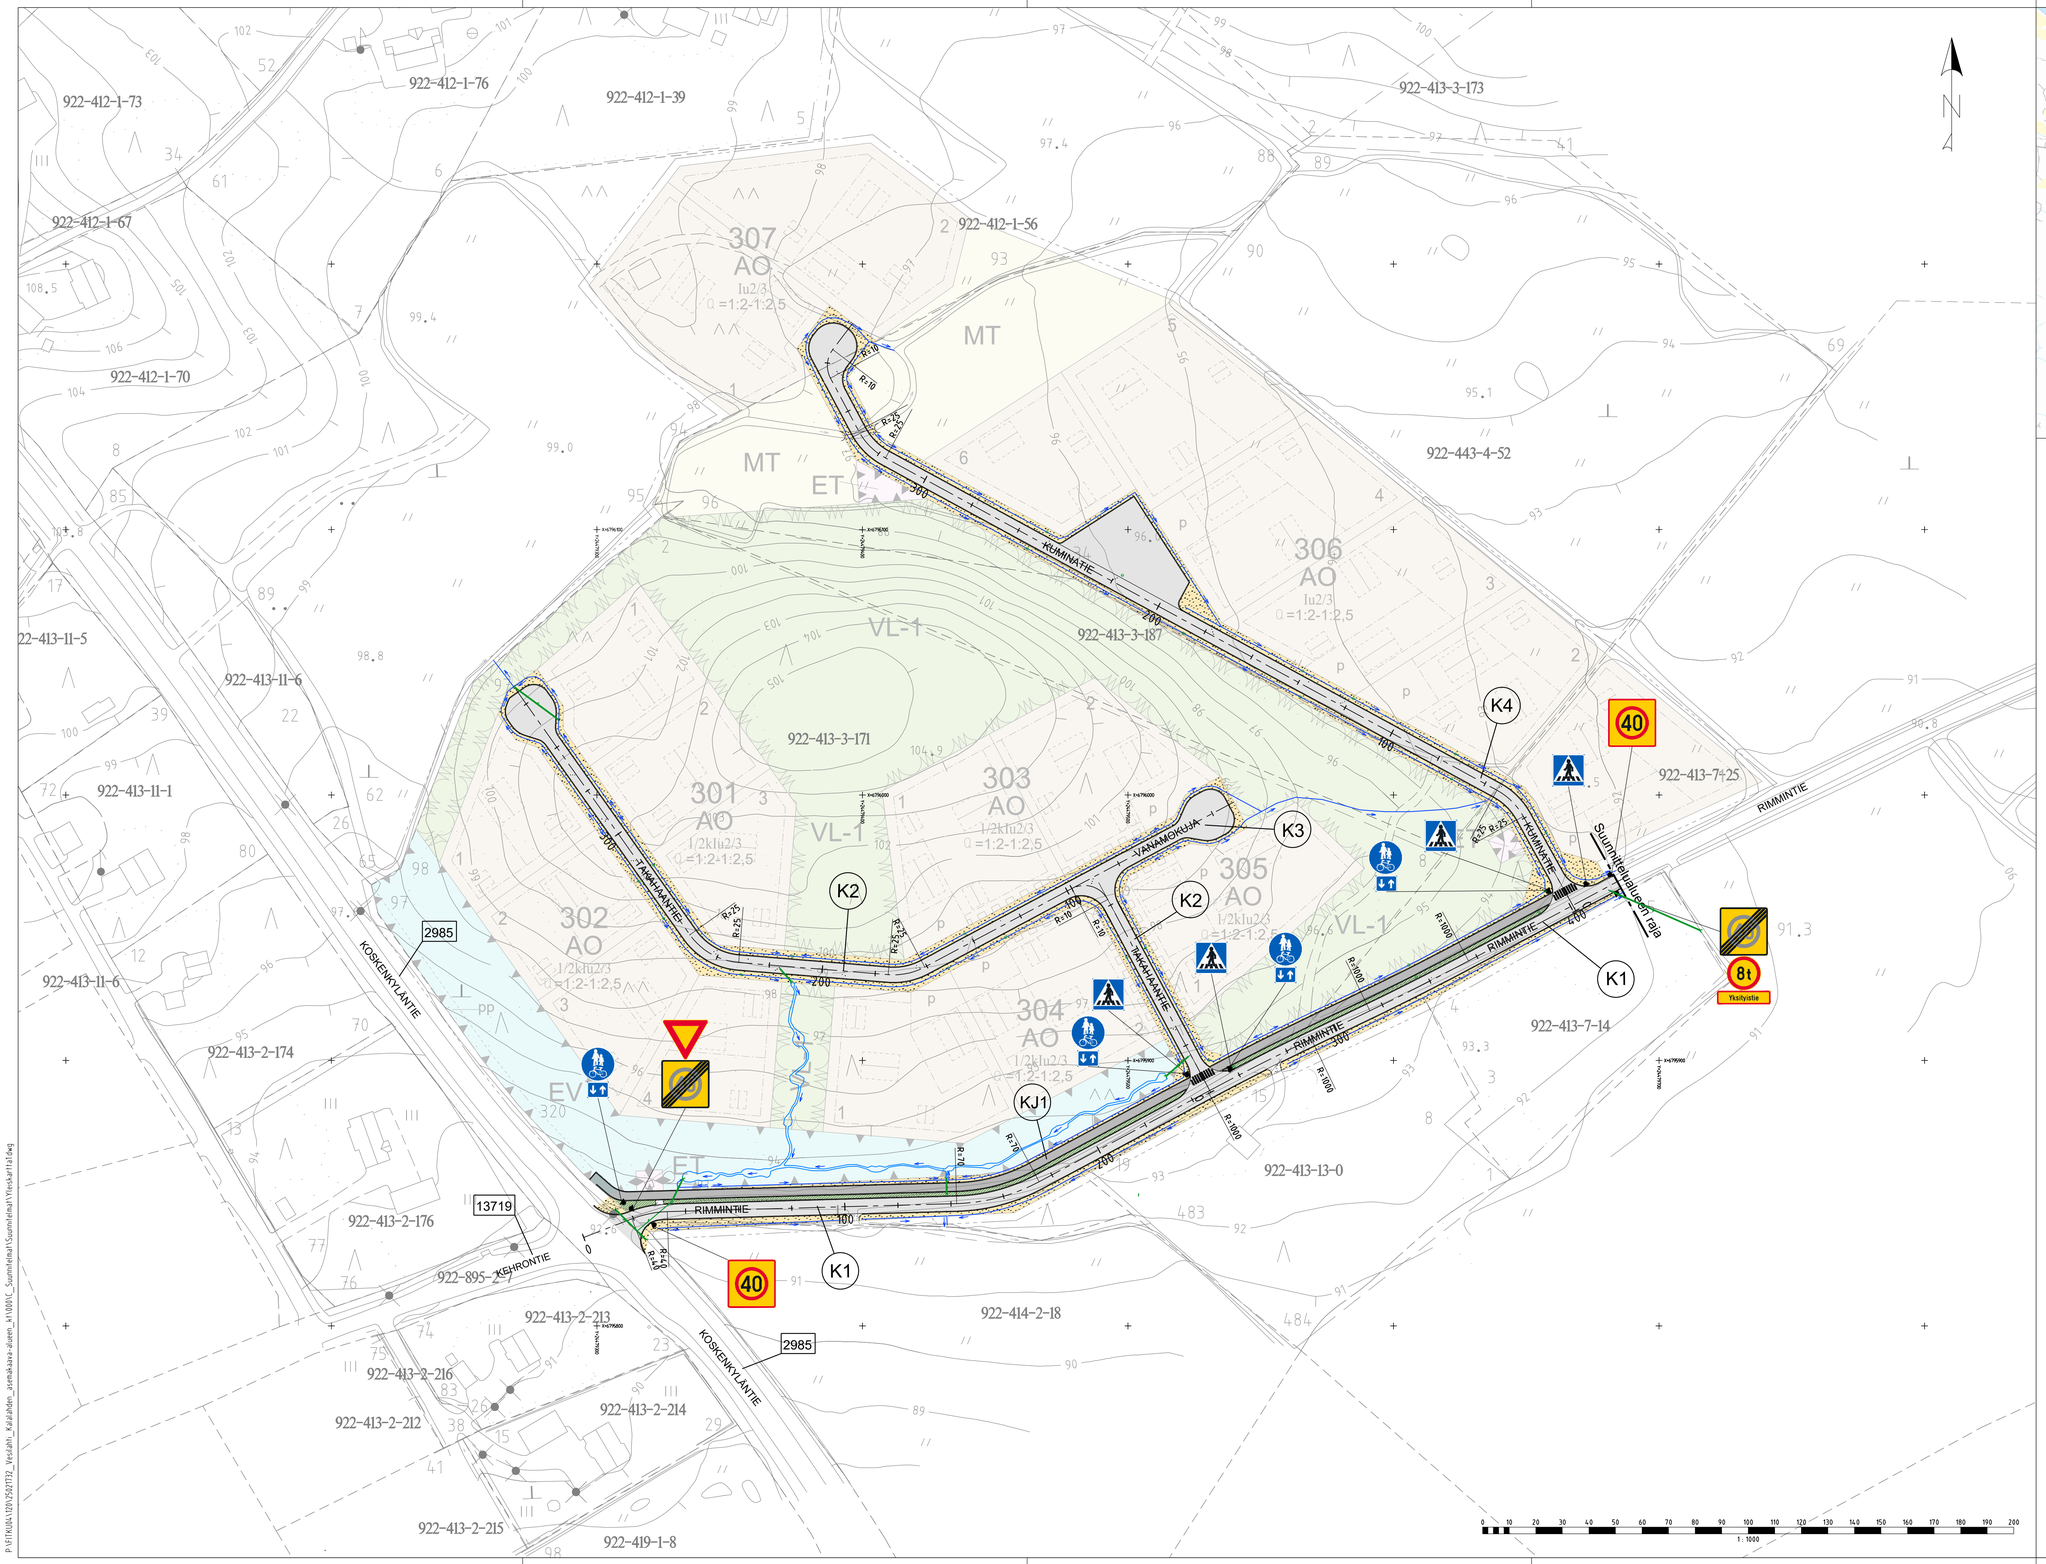

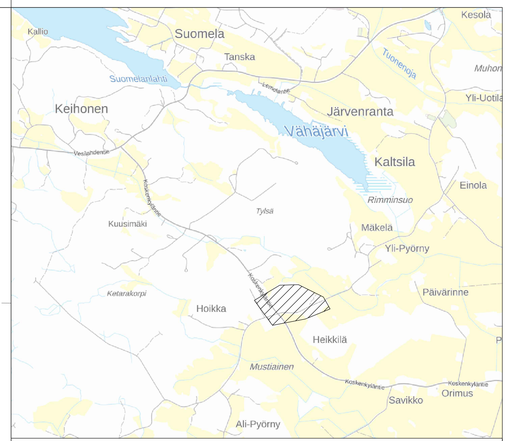

Sijaintikartta

MERKINTÖJEN SELITYKSET

- Ajorata, asfaltti
- Niitty
- Nurmi
- Materiaaliraja
- Rumpu, uusi
- Kiinteistörajat
- Nyk. valaisinpylväs
- Painanne/oja/kasvillisuuspeitteinen imeytysalue
- Hulevesikaivo

Kuivatus painantein ja ojin sekä imeyttämällä paikan päällä mahdollisuuksien mukaan.

VESILAHDEN KUNTA		VIRANOMAISTEN ARKISTOMERKINTÖJÄ VARTEN diaarionumero	
K.OSAKYLÄ KALALAHTI	KORTTELITILA 301-307	TONTTIRNRO	KOORDINAATTIJÄRJESTELMÄ ETRS-GK24 / KORKEUSJÄRJESTELMÄ N2000
RAKENNUSTOIMENPIDE		PIIRUSTUSLAJI KATUSUUNNITELMA	JUOKSEVA NRO
Rimmintie (K1), Takahaantie (K2), Vanamokuja (K3) ja Kuminatie (K4) Katusuunnitelma		Yleiskartta ja liikennemerkit	MITTAKAAVA 1:1000
SWECO Sweco Finland Oy	PIRTAJA Jenna Laaksonen SUUNNITTELIJA Jere Martin TARKASTAJA Merja Ovaska HYVÄKSYJÄ Maria Katajamäki	LIITTYY	
PVM 15.10.2025		PIR.NRO K-01	MUUTOS
		SUUNN. TYÖN NRO 25021732	

P:\FI\HUKA\129\1250\7732_Yeskalti_Kalalahden_asemakaava-alueen_k\1000\C_Suunnitelmat\Suunnitelmat\Yleiskartta.dwg