




PL 10.00

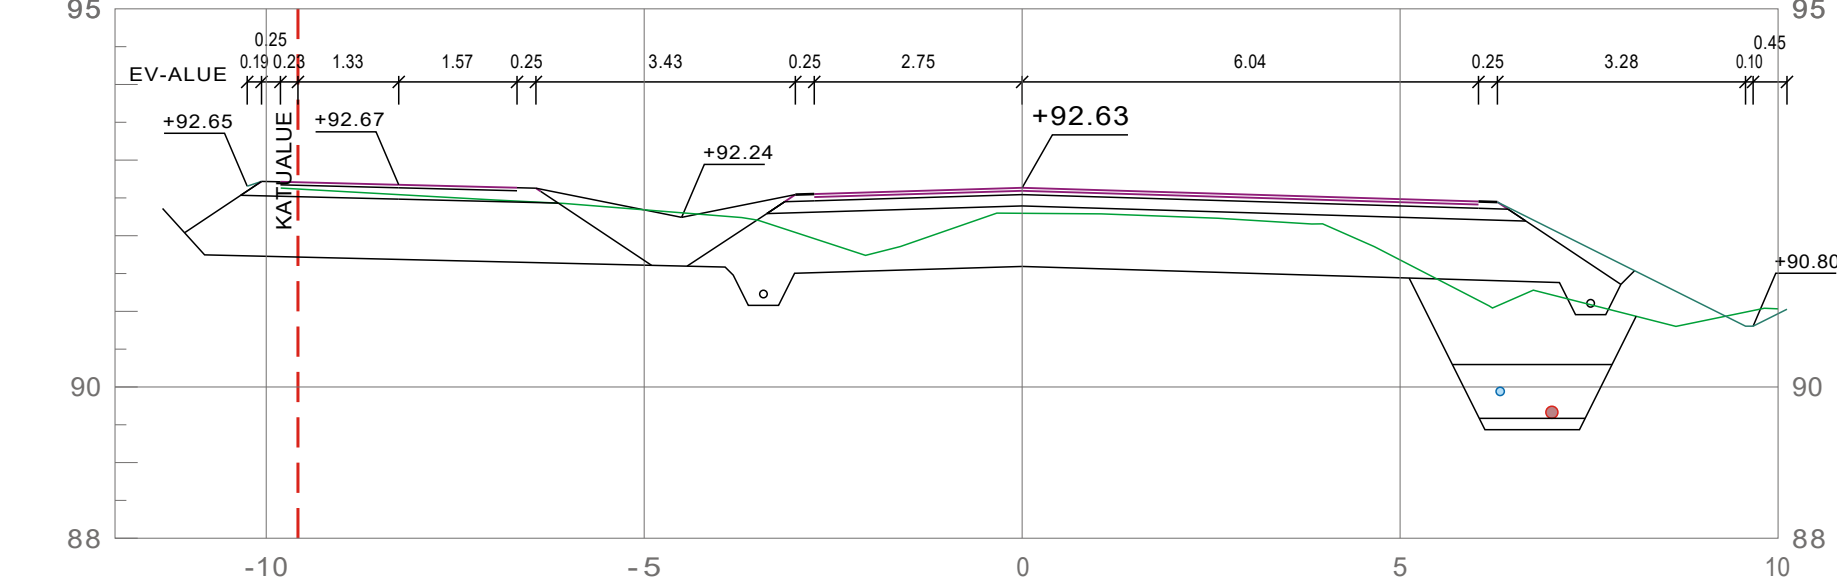


PL 40.00

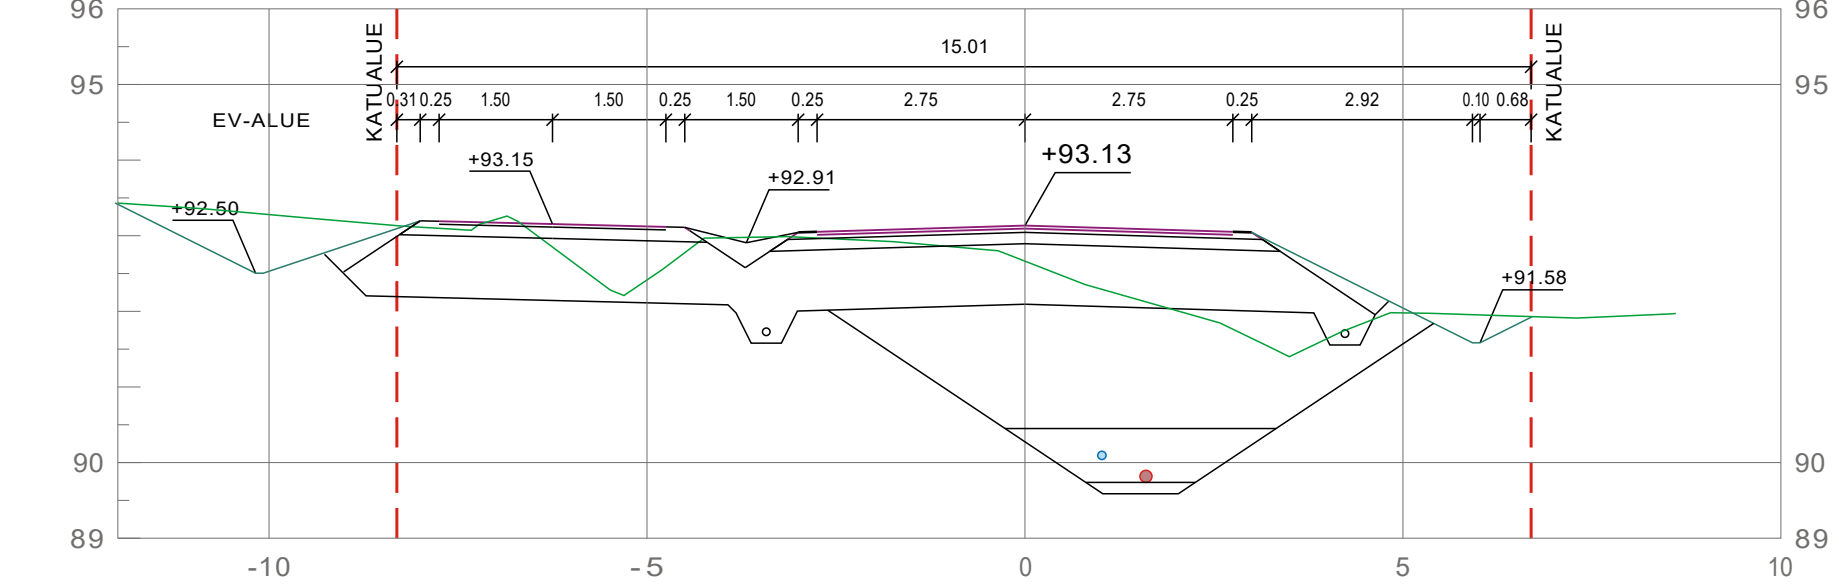


PL 70.00

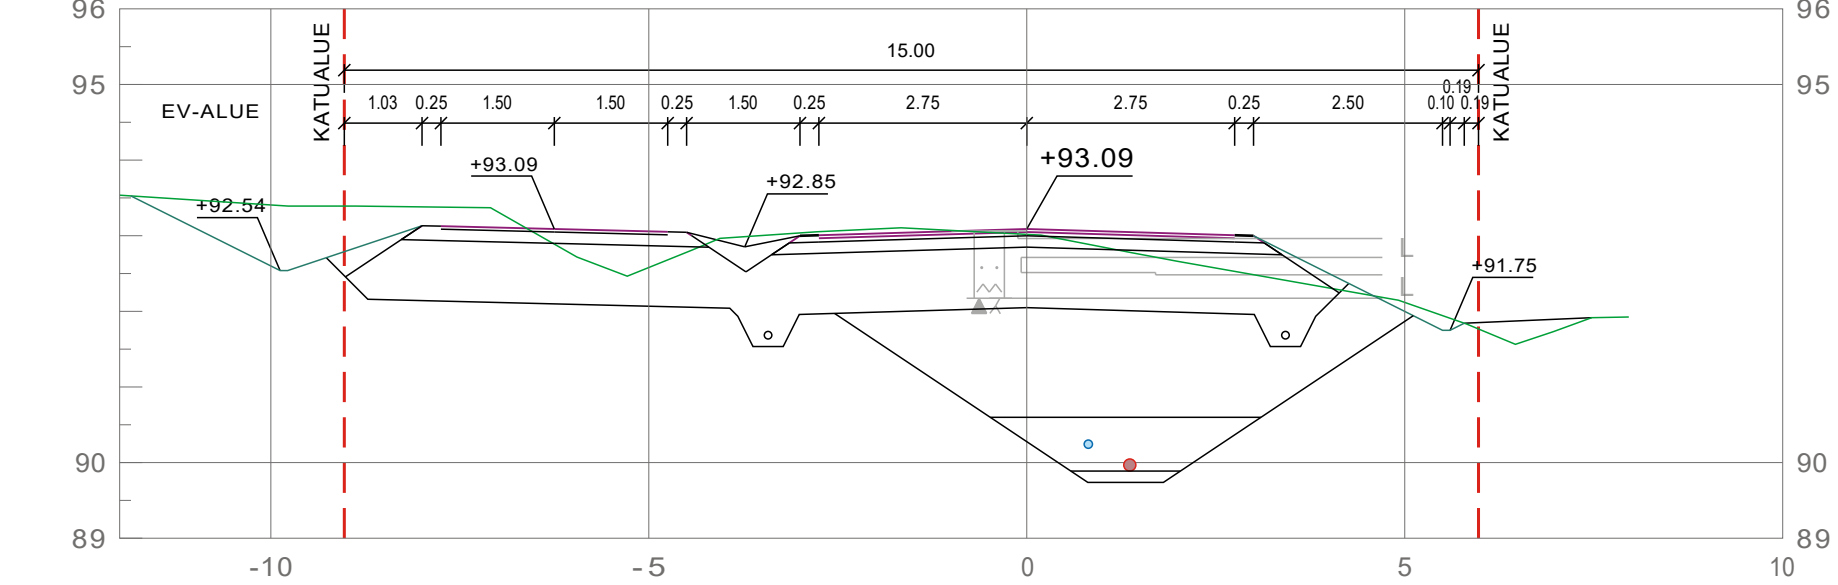


PL 100.00

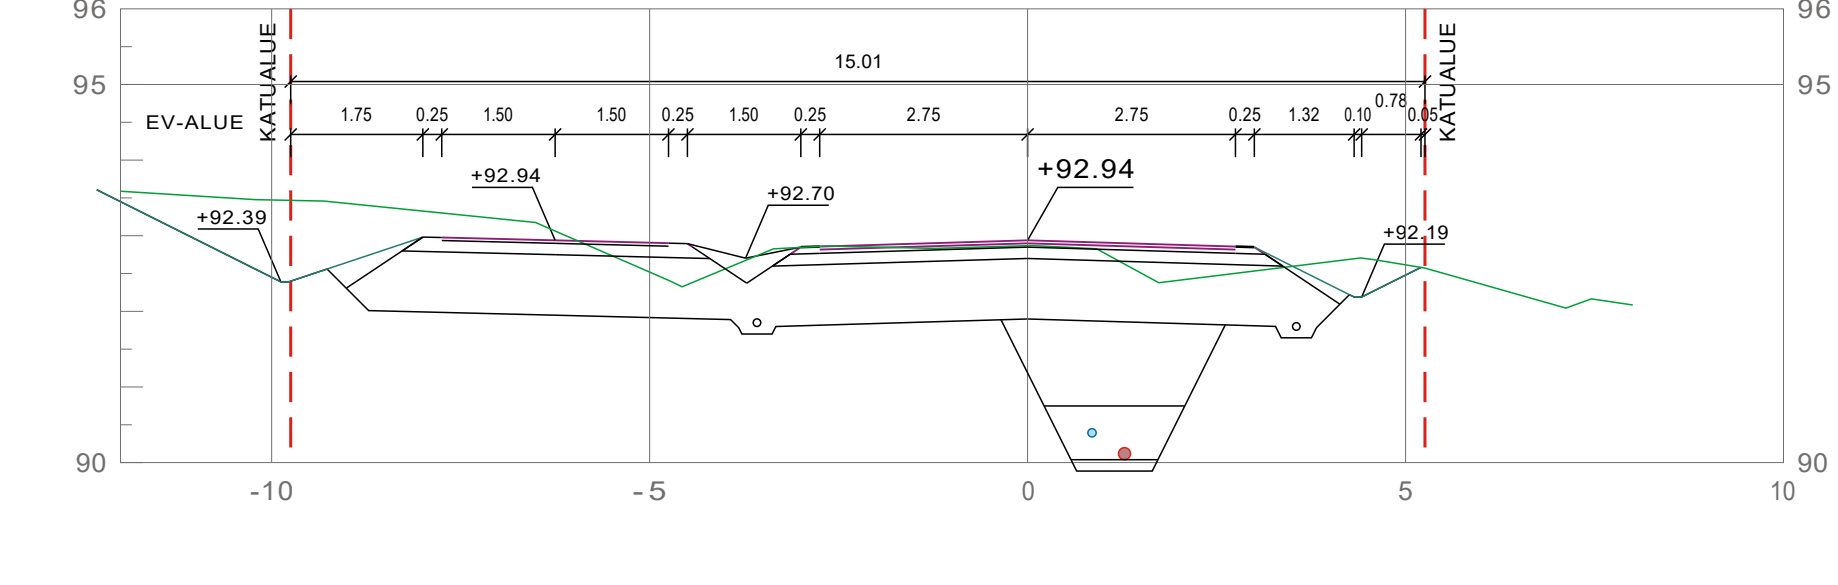


PL 20.00

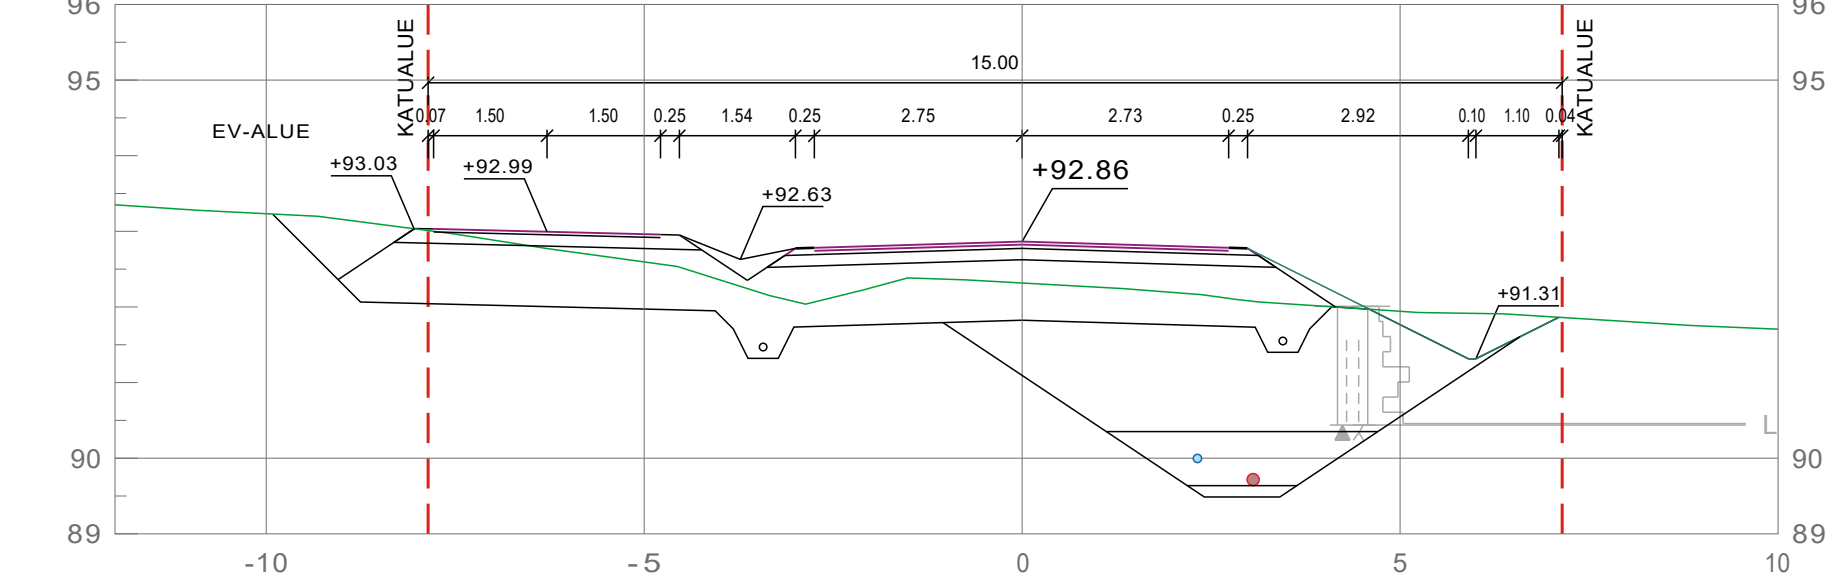


PL 50.00

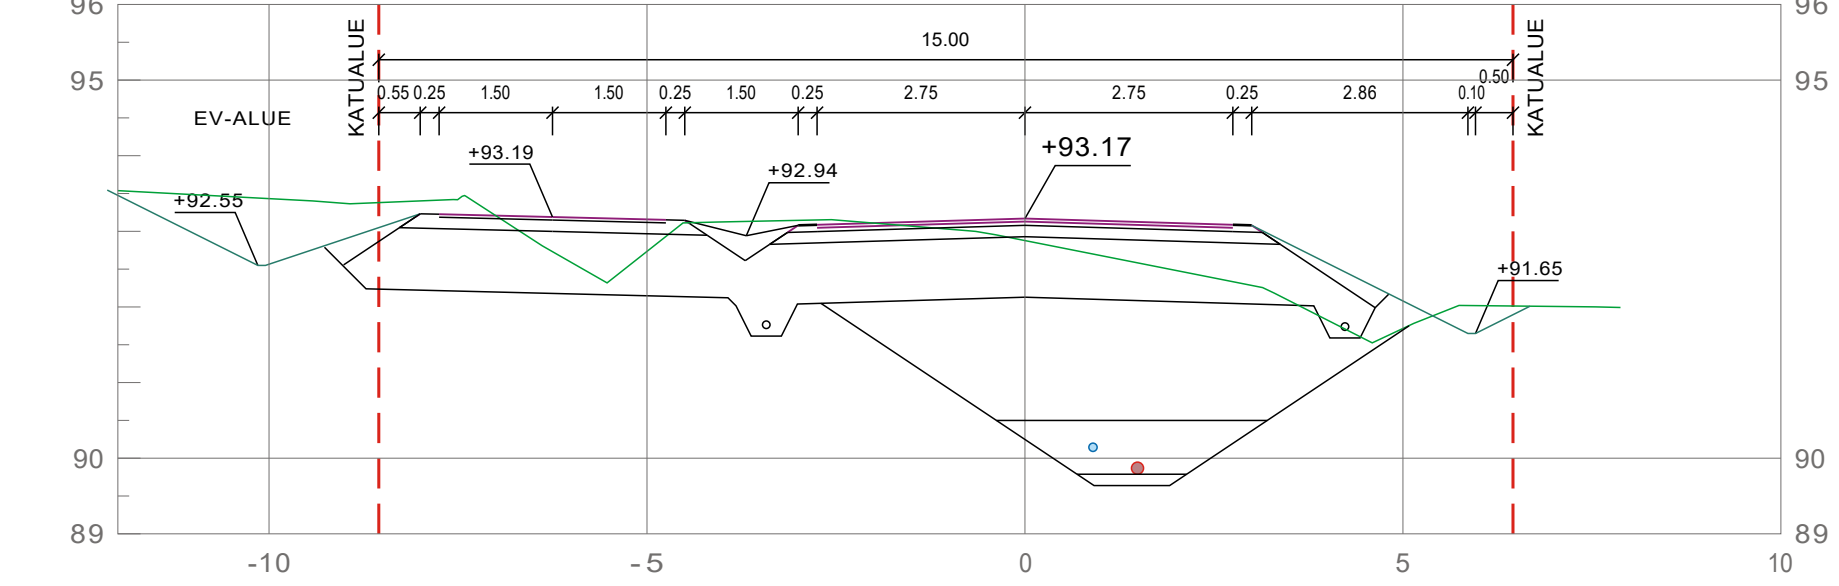


PL 80.00

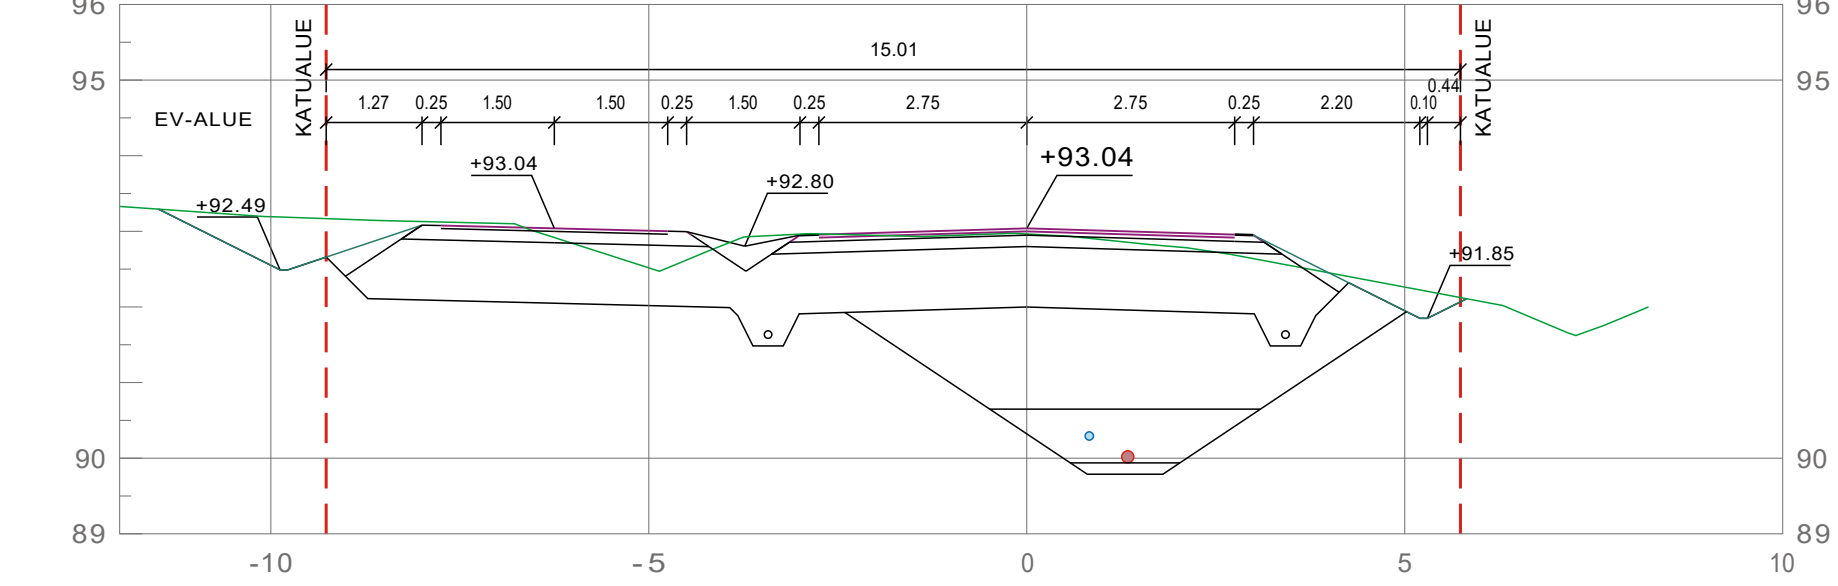


PL 110.00

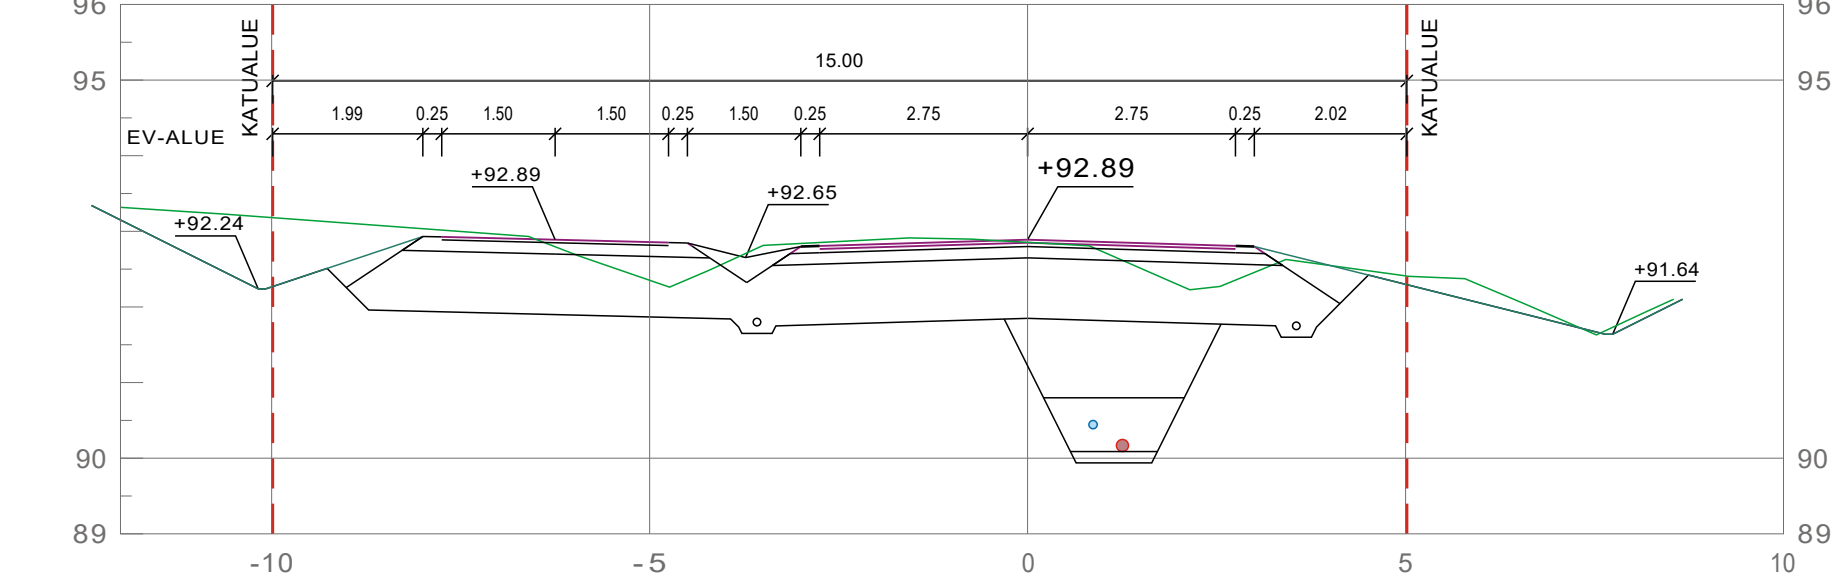


PL 30.00

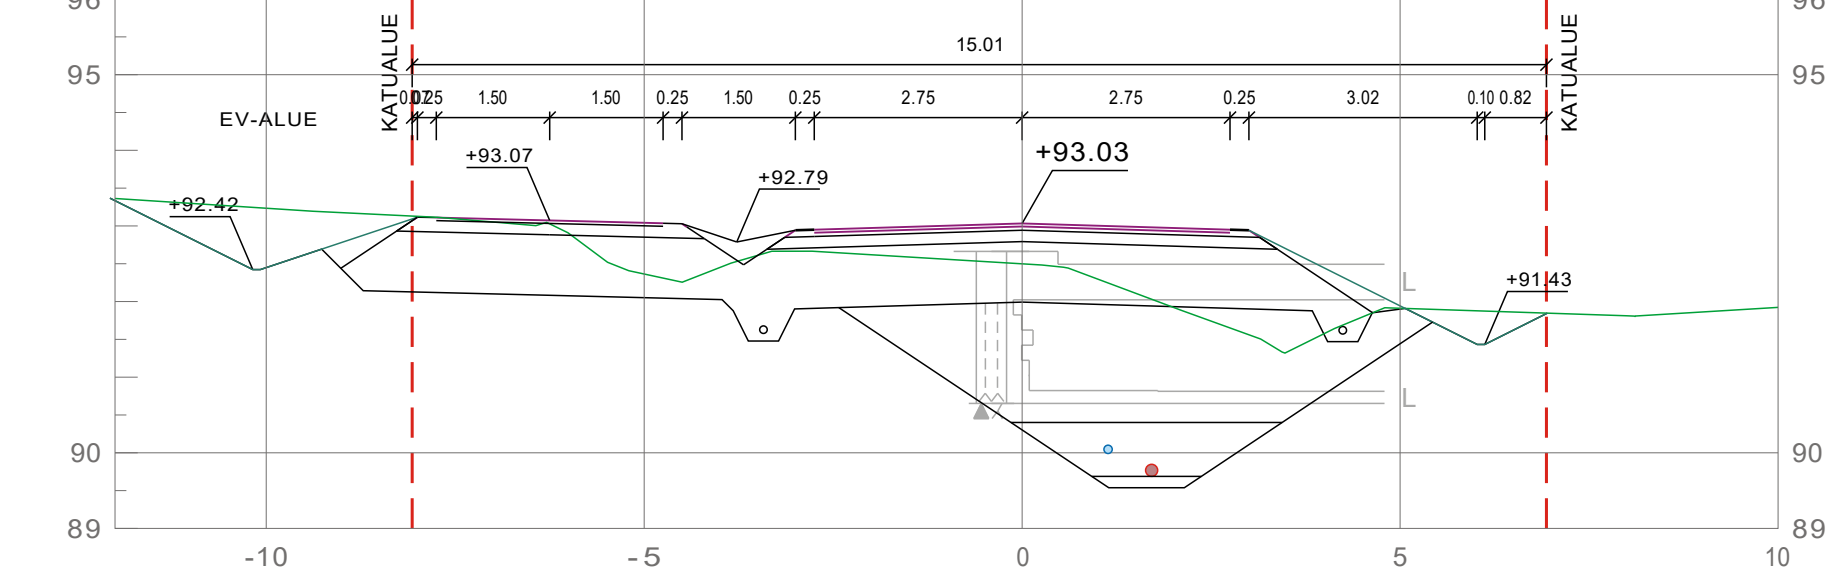


PL 60.00

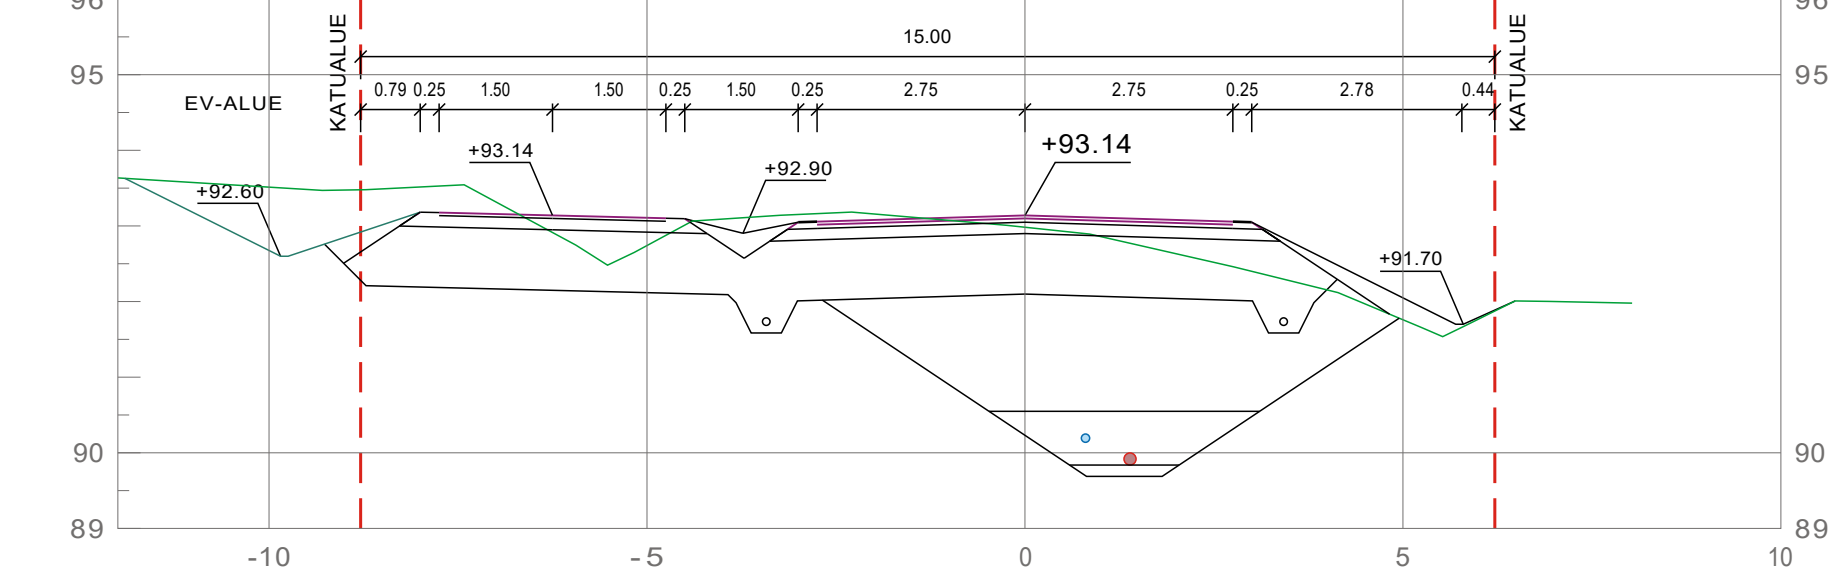

PL 90.00

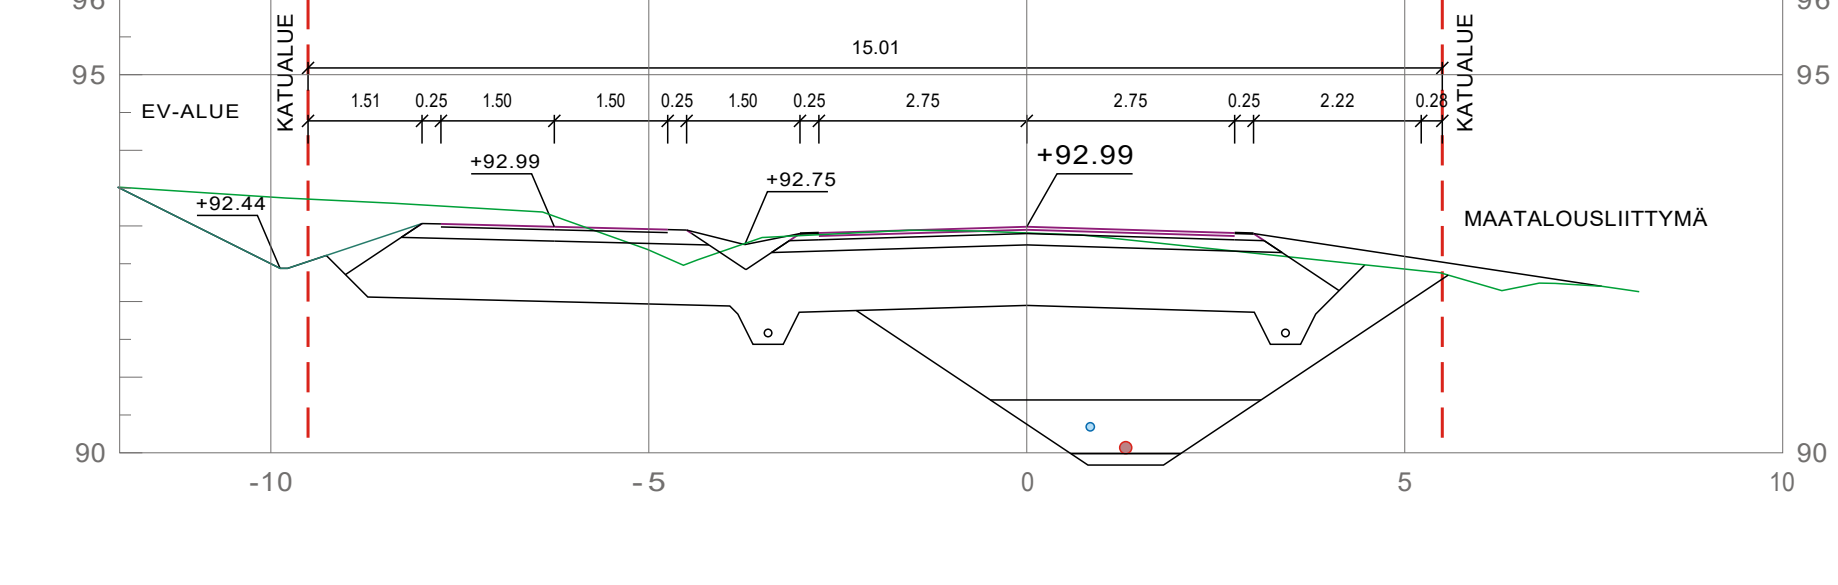

PL 120.00

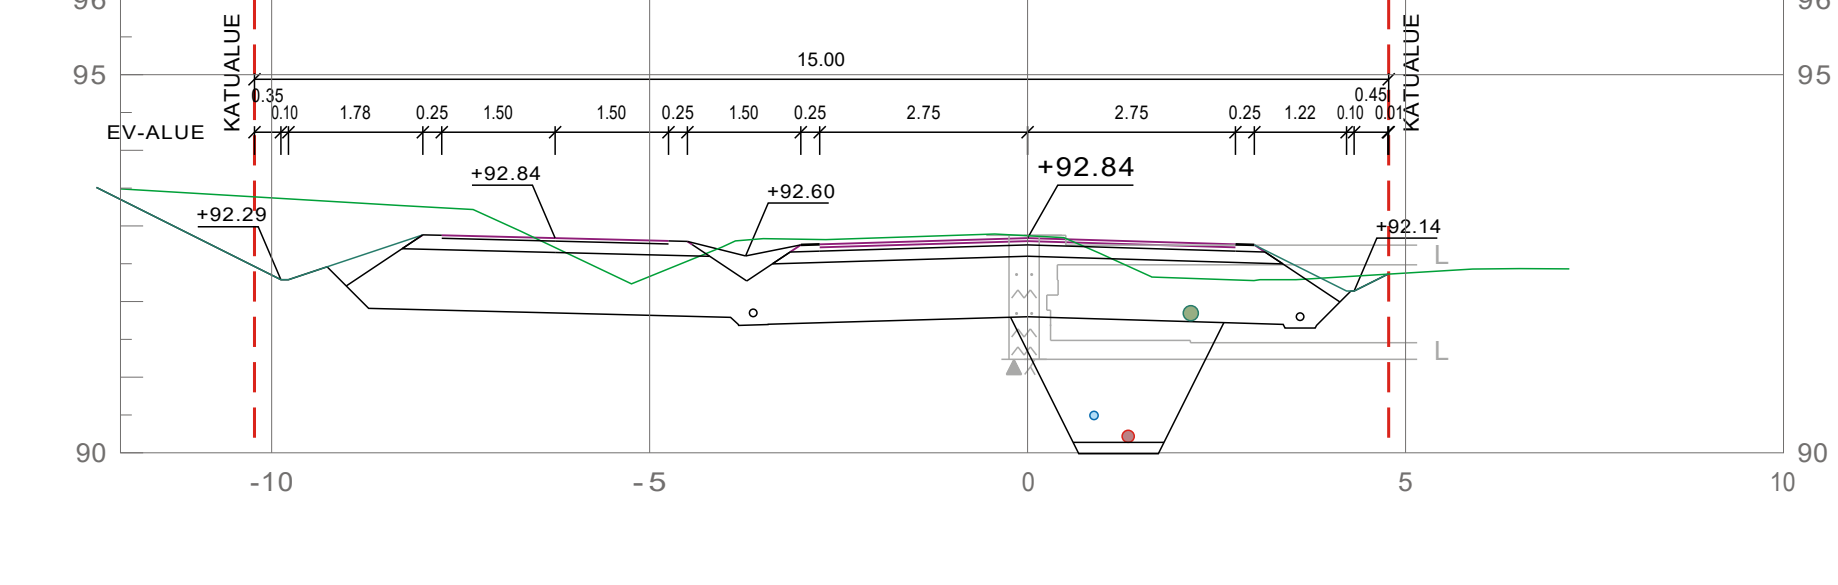

 VESILAHDEN KUNTA			VIRANOMAISTEN ARKISTOMERKINTÖJÄ VARTEN		
K.O.SAKYLÄ	KORTTELITILA	TONITIRNRO	KOORDINAATTIJÄRJESTELMÄ KORKEUSJÄRJESTELMÄ		
KALALAHTI	301-307		ETRS-GK24 N2000		
RAKENNUSTOIMENPIDE			PIIRUSTUSLAJI RAKENNUSSUUNNITELMA		JUOKSEVA NRO
Kalalahden asemakaava-alueen kunnallistekniikka			Poikkileikkaukset		MITTAKAAVA 1:100
			Rimmintie plv 0-120		
	PIIRTAJA Jenna Laaksonen		LIITYY		
	SUUNNITTELIJA Jere Martin		PIIR NRO R-06		MUUTOS
	TARKASTAJA Merja Ovaska				
PVM	15.12.2025	HYVÄKSYJÄ Maria Katajamäki	SUUNN. TYÖN NRO 25021732		