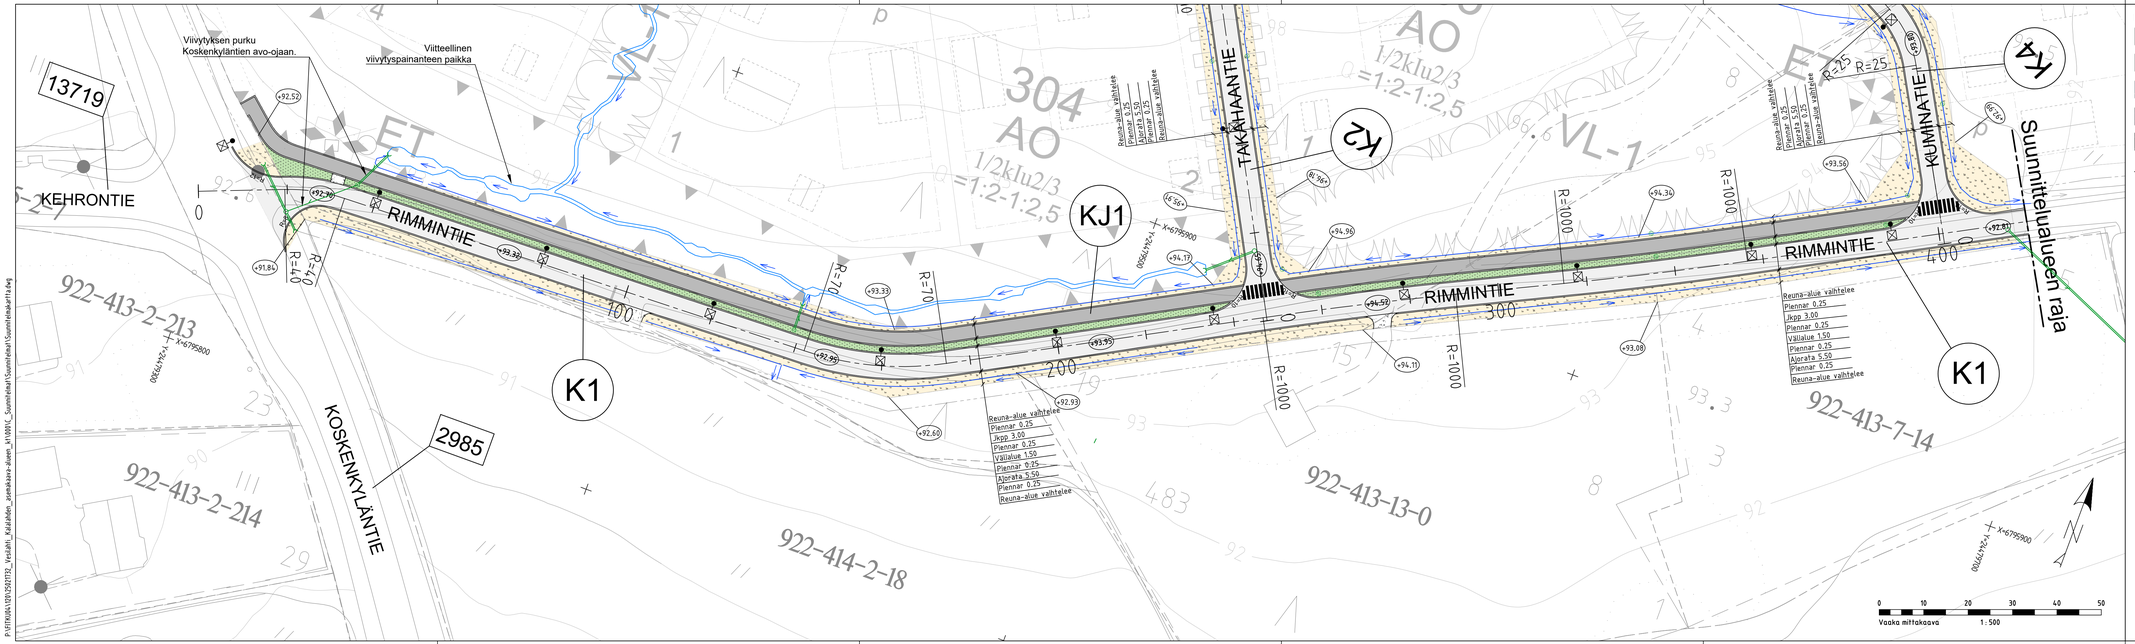

MERKINTÖJEN SELITYKSET

- Ajorata, asfaltti
- Jk+pp-tie, asfaltti
- Niitty
- Nurmi
- Sora
- +80.00 Tontin likimääräinen korkeusasema
- +85.50 Kadun/jkpp korkeusasema
- Materiaaliraja
- Hulevesikalvo
- Uusi valaisinpylväs / Poistettava valaisinpylväs
- Nyk. valaisinpylväs
- Painanne/oja/kasvillisuuspeitteinen imeytysalue
- Rumpu, uusi
- R=10 Kaarresäde

Kuivatus painanteln ja ojin sekä imeyttämällä palkan päällä mahdollisuuksien mukaan.

VESILAHDEN KUNTA		VIRANOMAISTEN AINOSTOMERKINTÖJÄ VARTEN diaarionumero	
KUNNANTILA KALALAHTI	KORTTELITILTA 301-307	TONTTINRRO	KOORDINAATTIJÄRJESTELMÄ ETRS-GK24
KORKEUSJÄRJESTELMÄ N2000			
RAKENNUSTOIMENPIDE		PIIRUSTUSLAJ KATUSUUNNITELMA	JUOKSEVA NRO
Rimmintie (K1) (plv 0-420) Katusuunnitelma		Asemapiirustus	MITTAKAAVA 1:500
SWECO Sweco Finland Oy	PIRTAJA Jenna Laaksonen	LIITTYY	
	SUUNNITTELIJA Jere Martin	PIIRARO K-02	MUUTOS
	TARKASTAJA Merja Ovaska		
PVM 15.10.2025	HYVÄKSYJÄ Maria Katajamäki	SUUNN. TYÖN NRO 25021732	

P:\FITUKA\109\25021732_Vesilahti_Kalalahden_asemakaava-alueen_k\109\YC_Suunnitelmat\Suunnitelmat\Suunnitelmakartta.dwg