


Leikkaus E-E

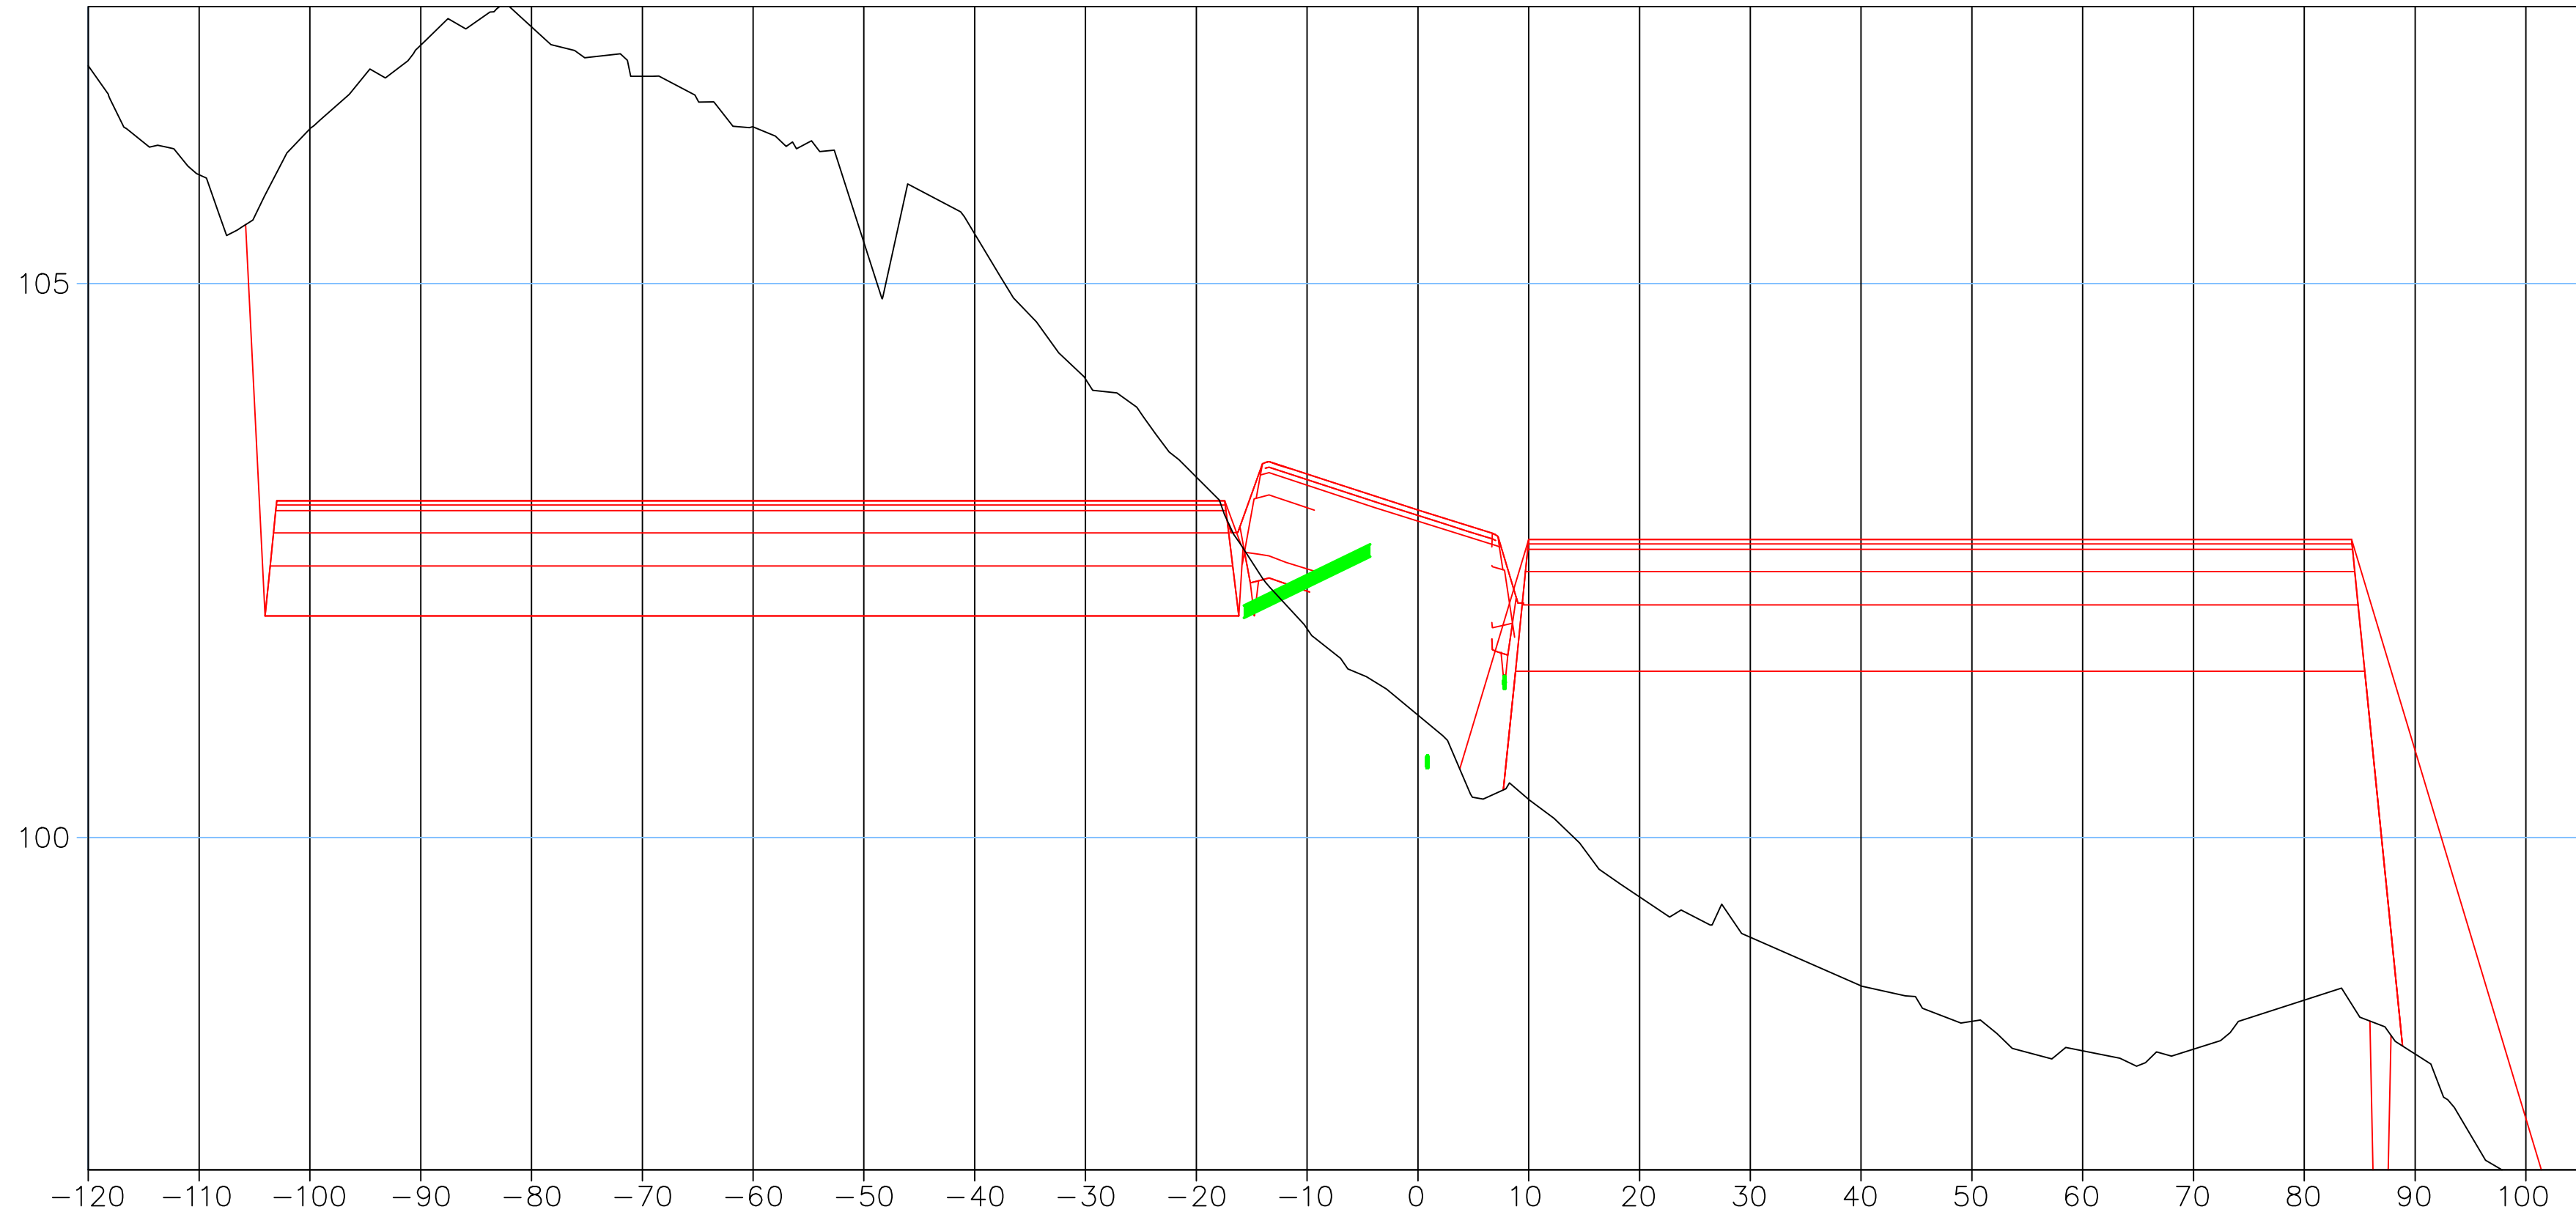

Merkki	Muutos	Pvm	Suunn.	Tark.
<b>DESTIA</b>	Hankkeen nimi: -			
Poikkileikkaus	Nokiniityntie_2_2	LEIKKAUS E-E		
Pvm	12.10.2022	Mittakaava	1:500	Piir.nro