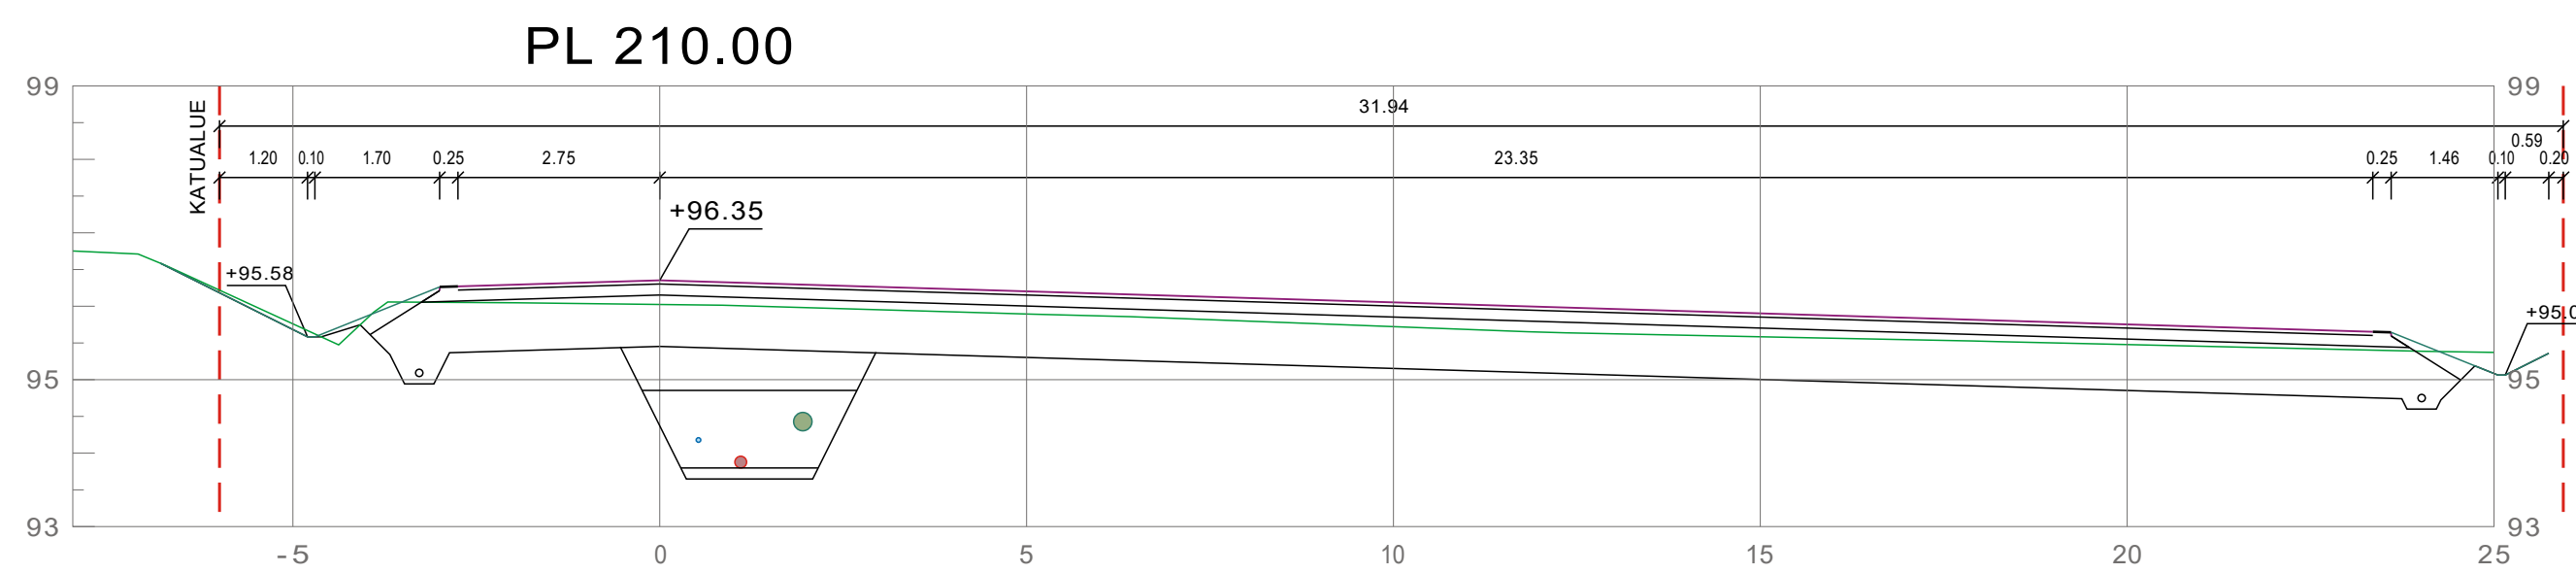
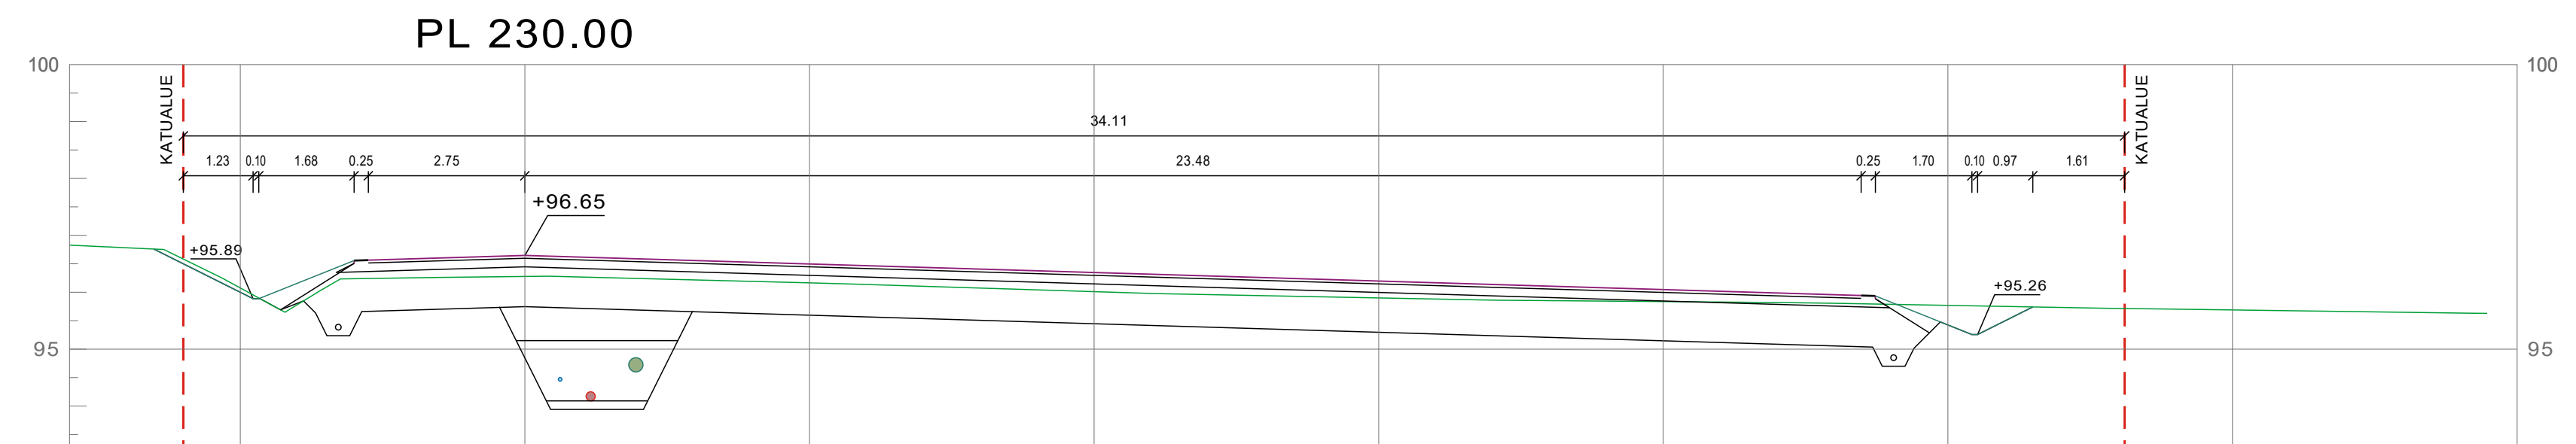
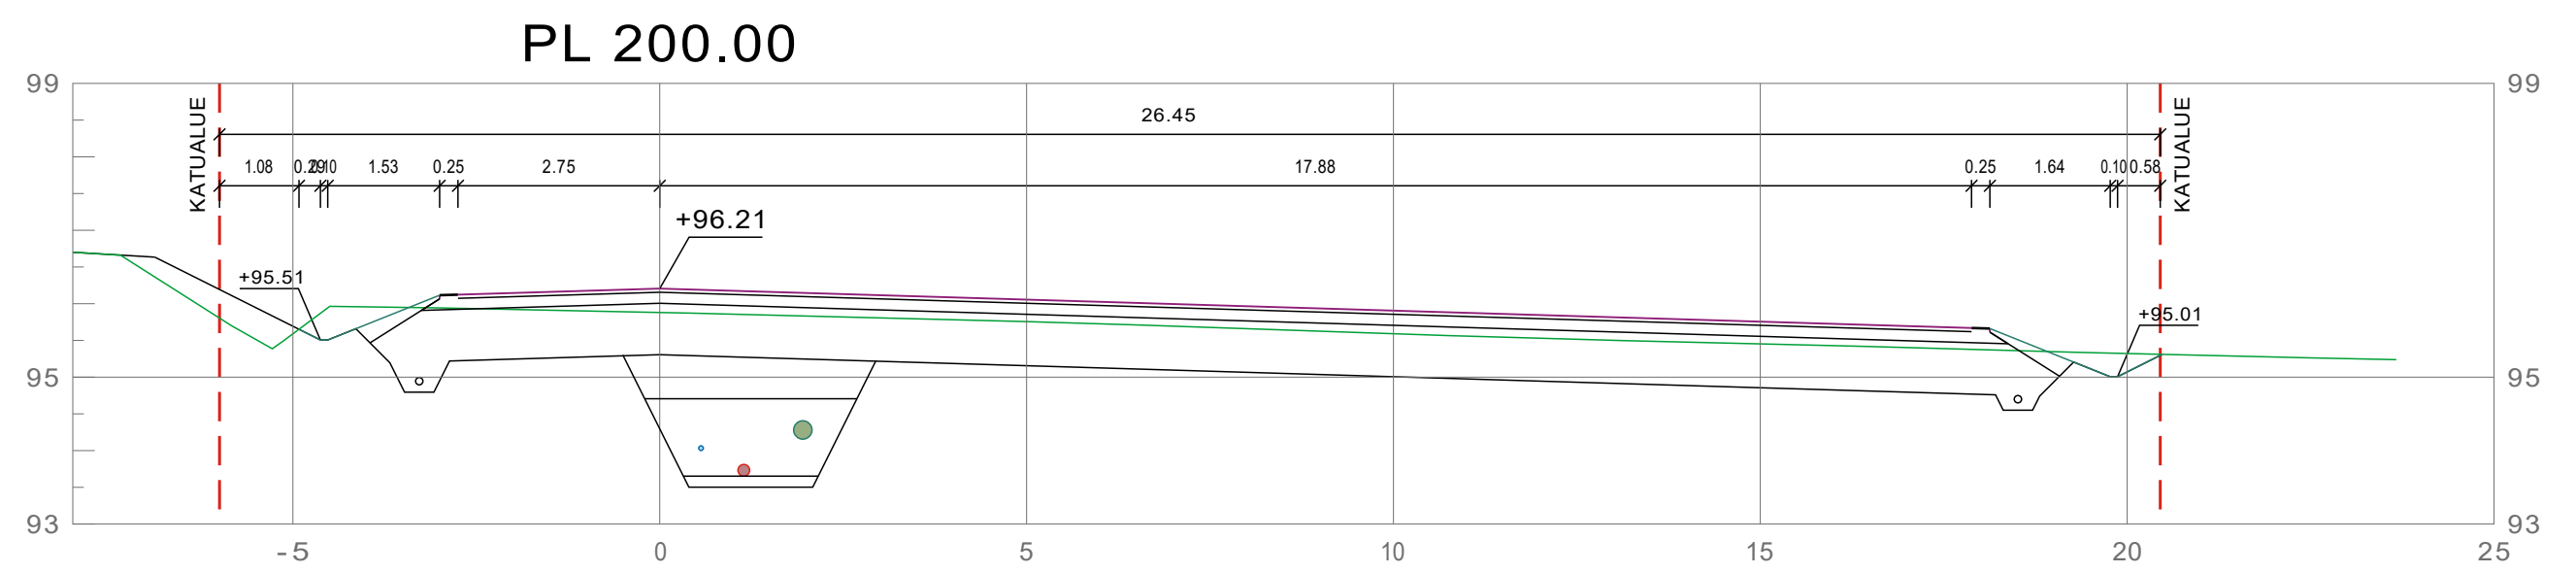
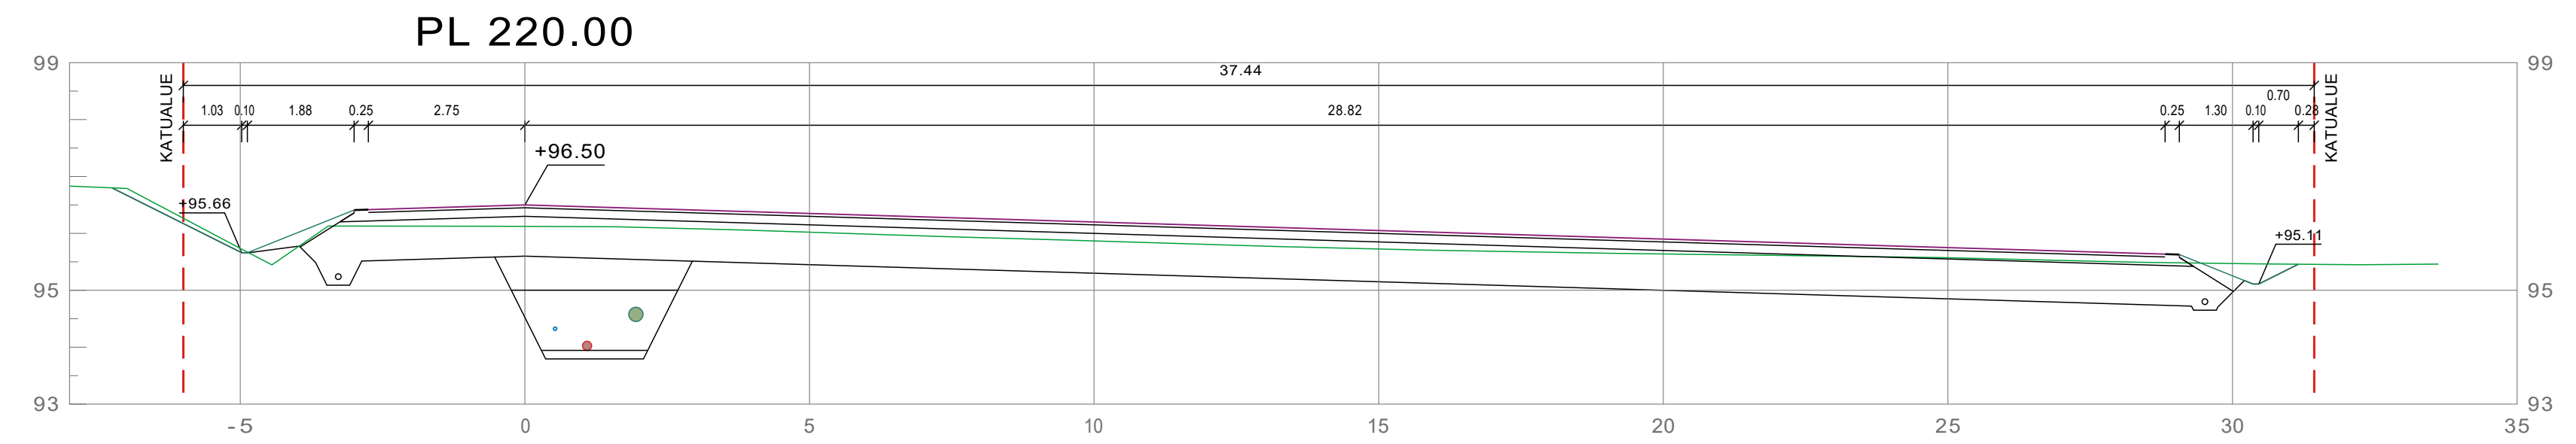
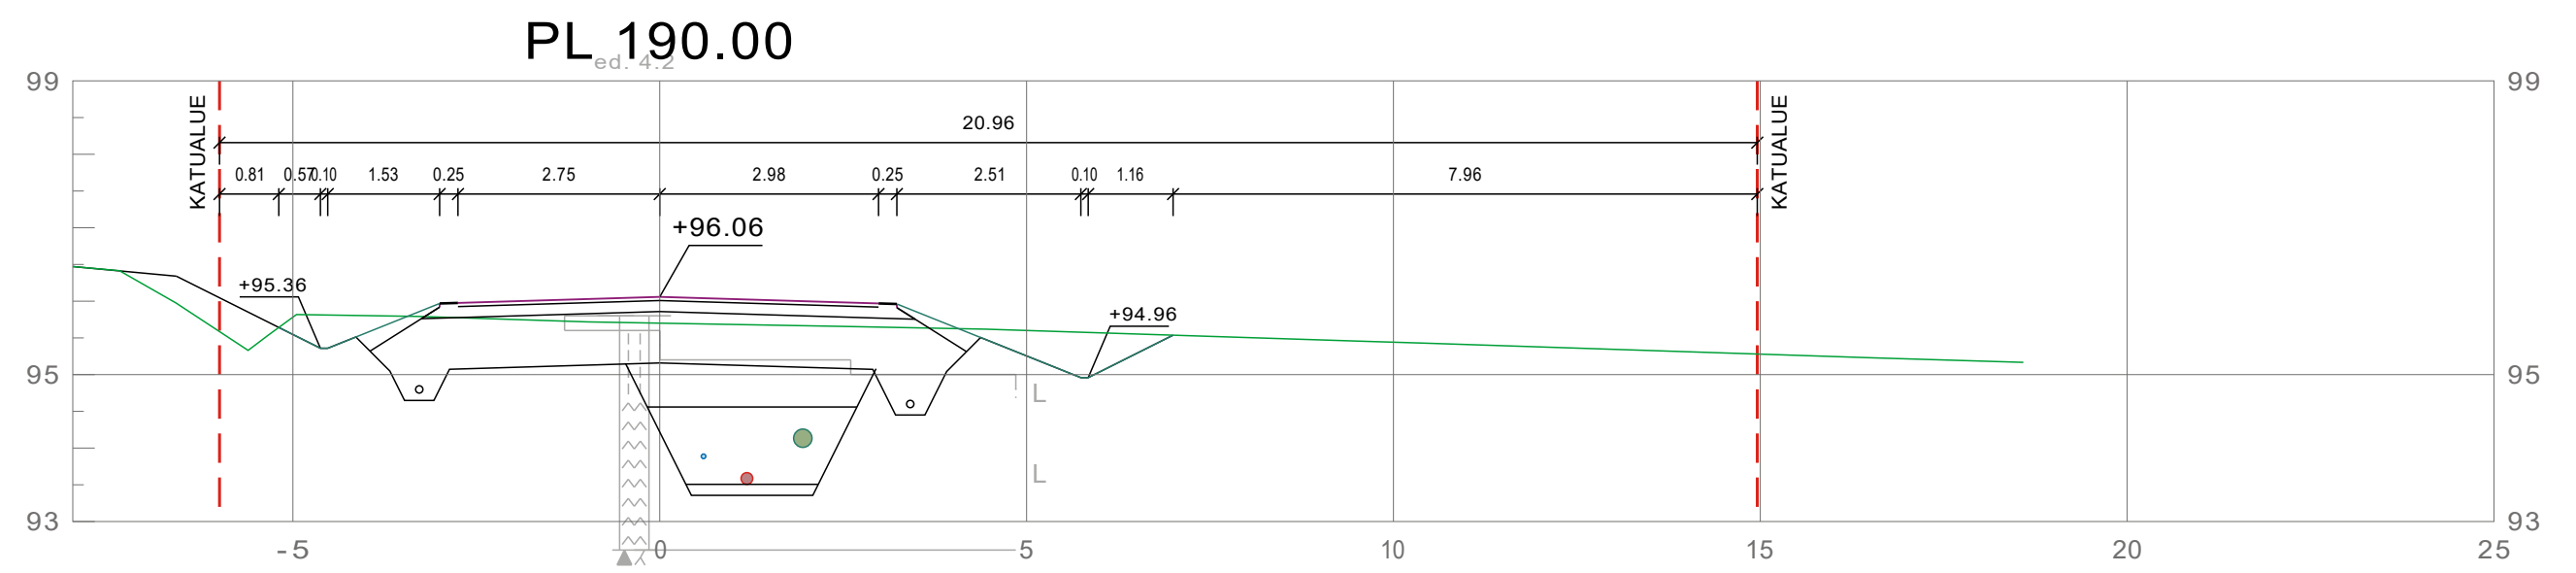


 VESILAHDEN KUNTA		VIRANOMAISTEN ARKISTOMERKINTÖJÄ VARTEN	
K.O.SAKYLA KALALAHTI RAKENNUSTOIMENPIDE	KORTTELITILA 301-307	TONTTIRNRO	
		KOORDINAATTIJÄRJESTELMA ETRS-GK24	KORKEUSJÄRJESTELMA N2000
		PIIRUSTUSLAJI RAKENNUSSUUNNITELMA	JUOKSEVA NRO
Kalalahden asemakaava-alueen kunnallistekniikka		Poikkileikkaukset	MITTAKAAVA 1:100
		Kuminatie plv 190-270	
	PIIRTAJA Jenna Laaksonen	LIIFTYY	
	SUUNNITTELIJA Jere Martin	PIIR NRO R-18	
PVM 15.12.2025	TARKASTAJA Merja Ovaska	MUUTOS	
	HYVÄKSYJÄ Maria Katajamäki	SUUNN. TYÖN NRO 25021732	