
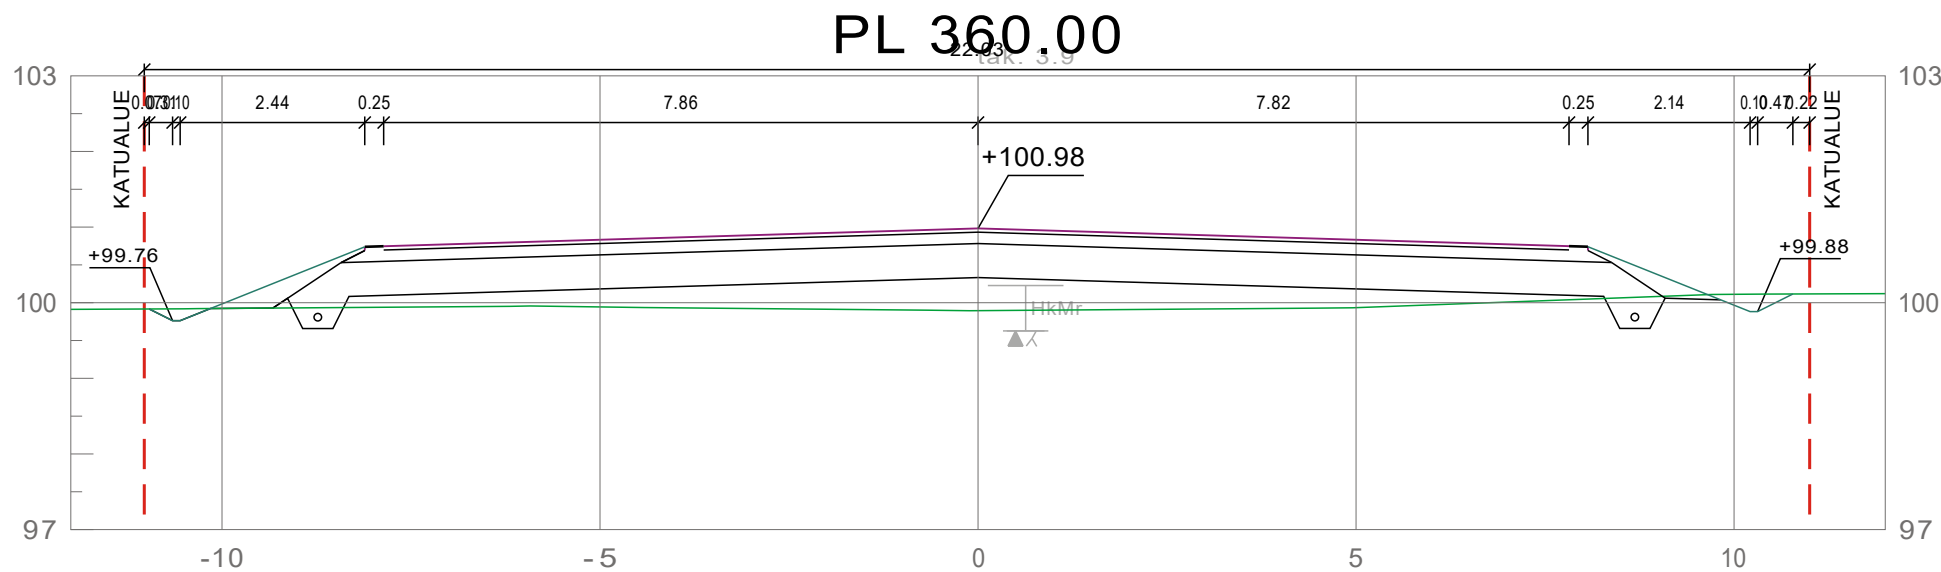
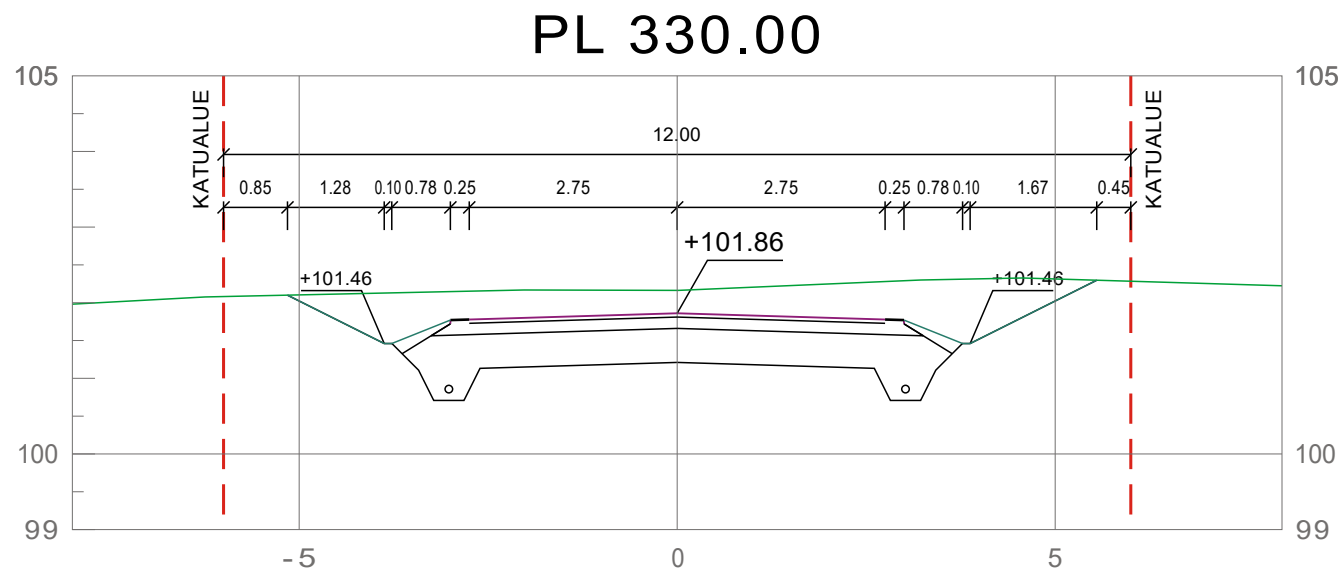
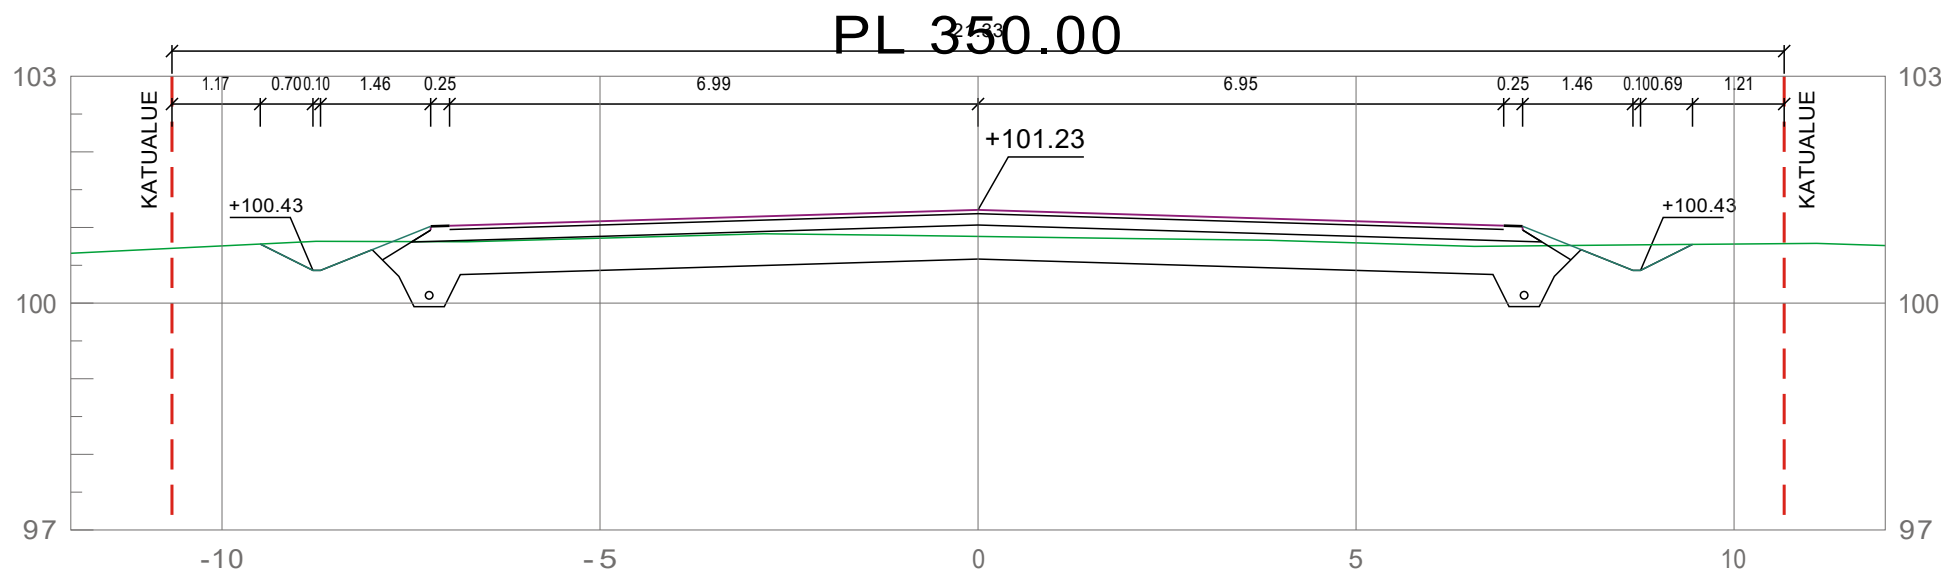
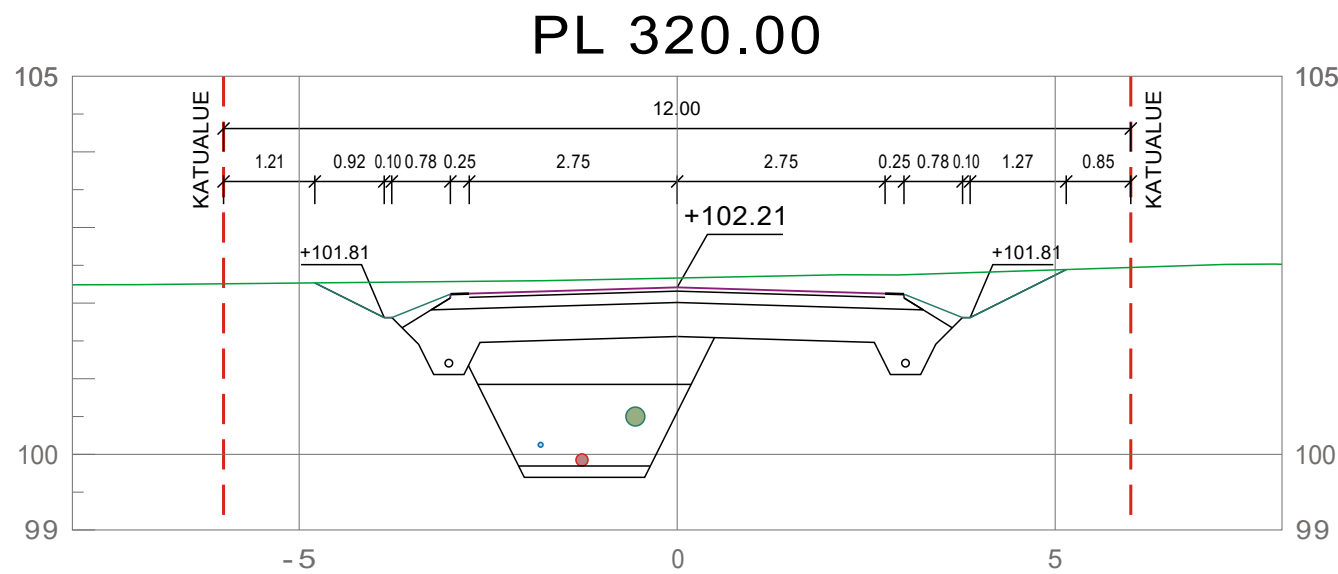
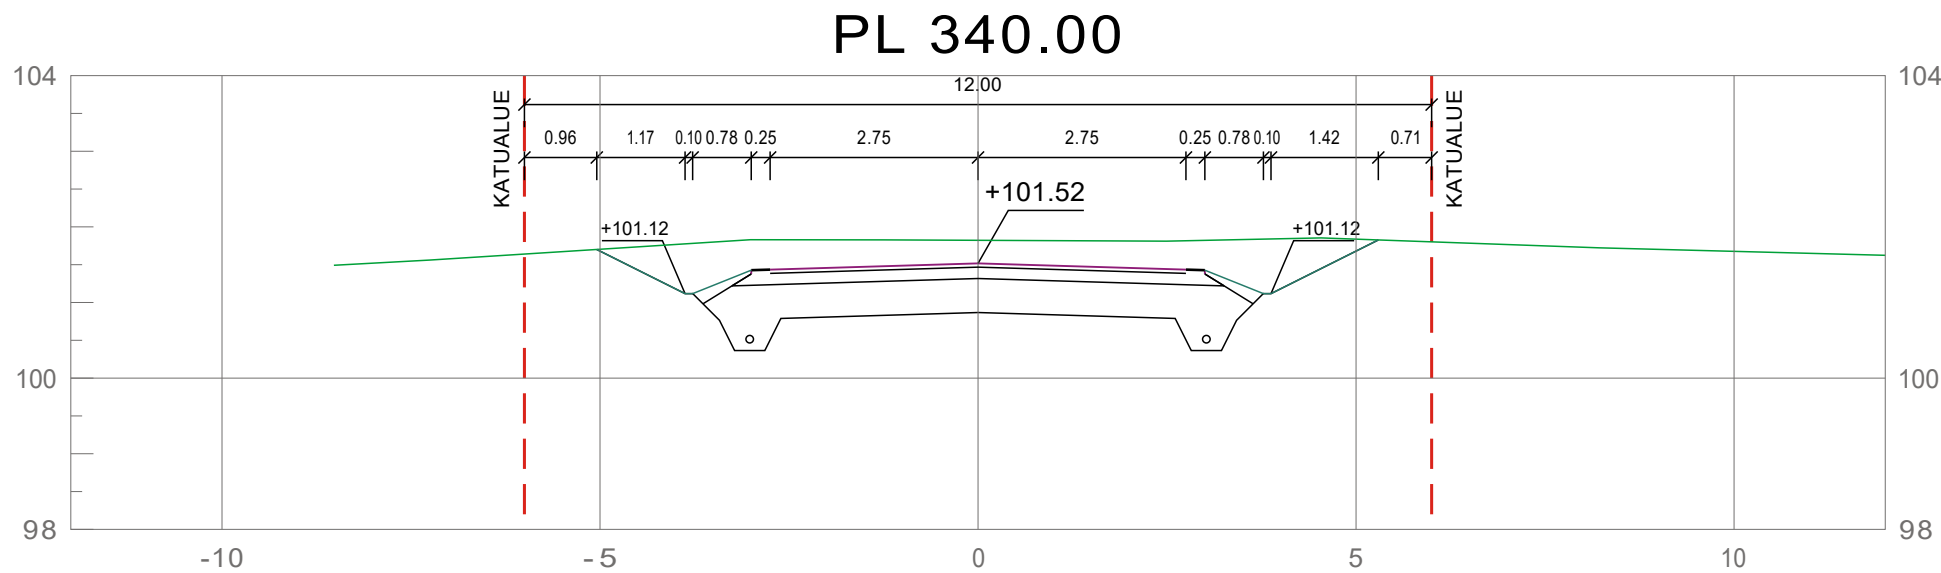


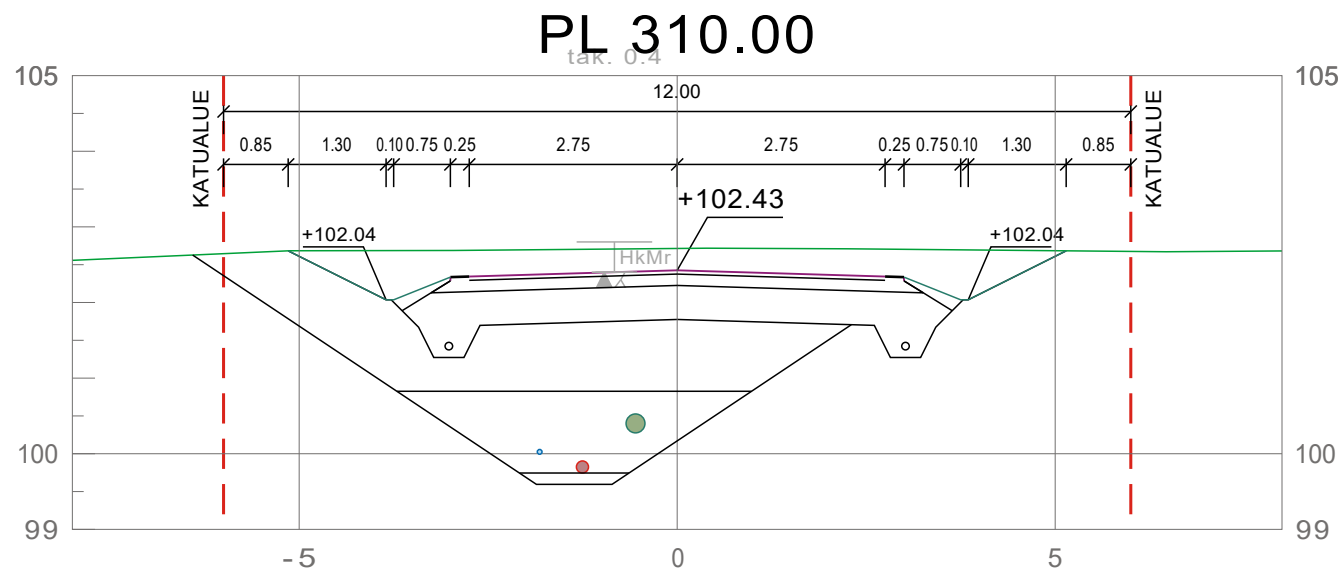

 VESILAHDEN KUNTA			VIRANOMAISTEN ARKISTOMERKINTÖJÄ VARTEN		
K.OSAIKYLÄ	KORTTELITILA	TONTTI/NRO	KOORDINAATTIJÄRJESTELMÄ	KORKEUSJÄRJESTELMÄ	
KALALAHTI	301-307		ETRS-GK24	N2000	
RAKENNUSTOIMENPIDE			PIIRUSTUSLAJI	RAKENNUSSUUNNITELMA	JUOKSEVA NRO
Kalalahden asemakaava-alueen kunnallistekniikka			Poikkileikkaukset		MITTAKAAVA
			Takahaantie plv 310-364.50		1:100
			PIIRTAJA	Jenna Laaksonen	LIITTYY
			SUUNNITTELIJA	Jere Martin	
PVM			TARKASTAJA	Merja Ovaska	PIIR.NRO
			HYVÄKSYJÄ	Maria Katajamäki	
15.12.2025			SUUNN. TYÖN. NRO		25021732
					MUUTOS