


Leikkaus B-B

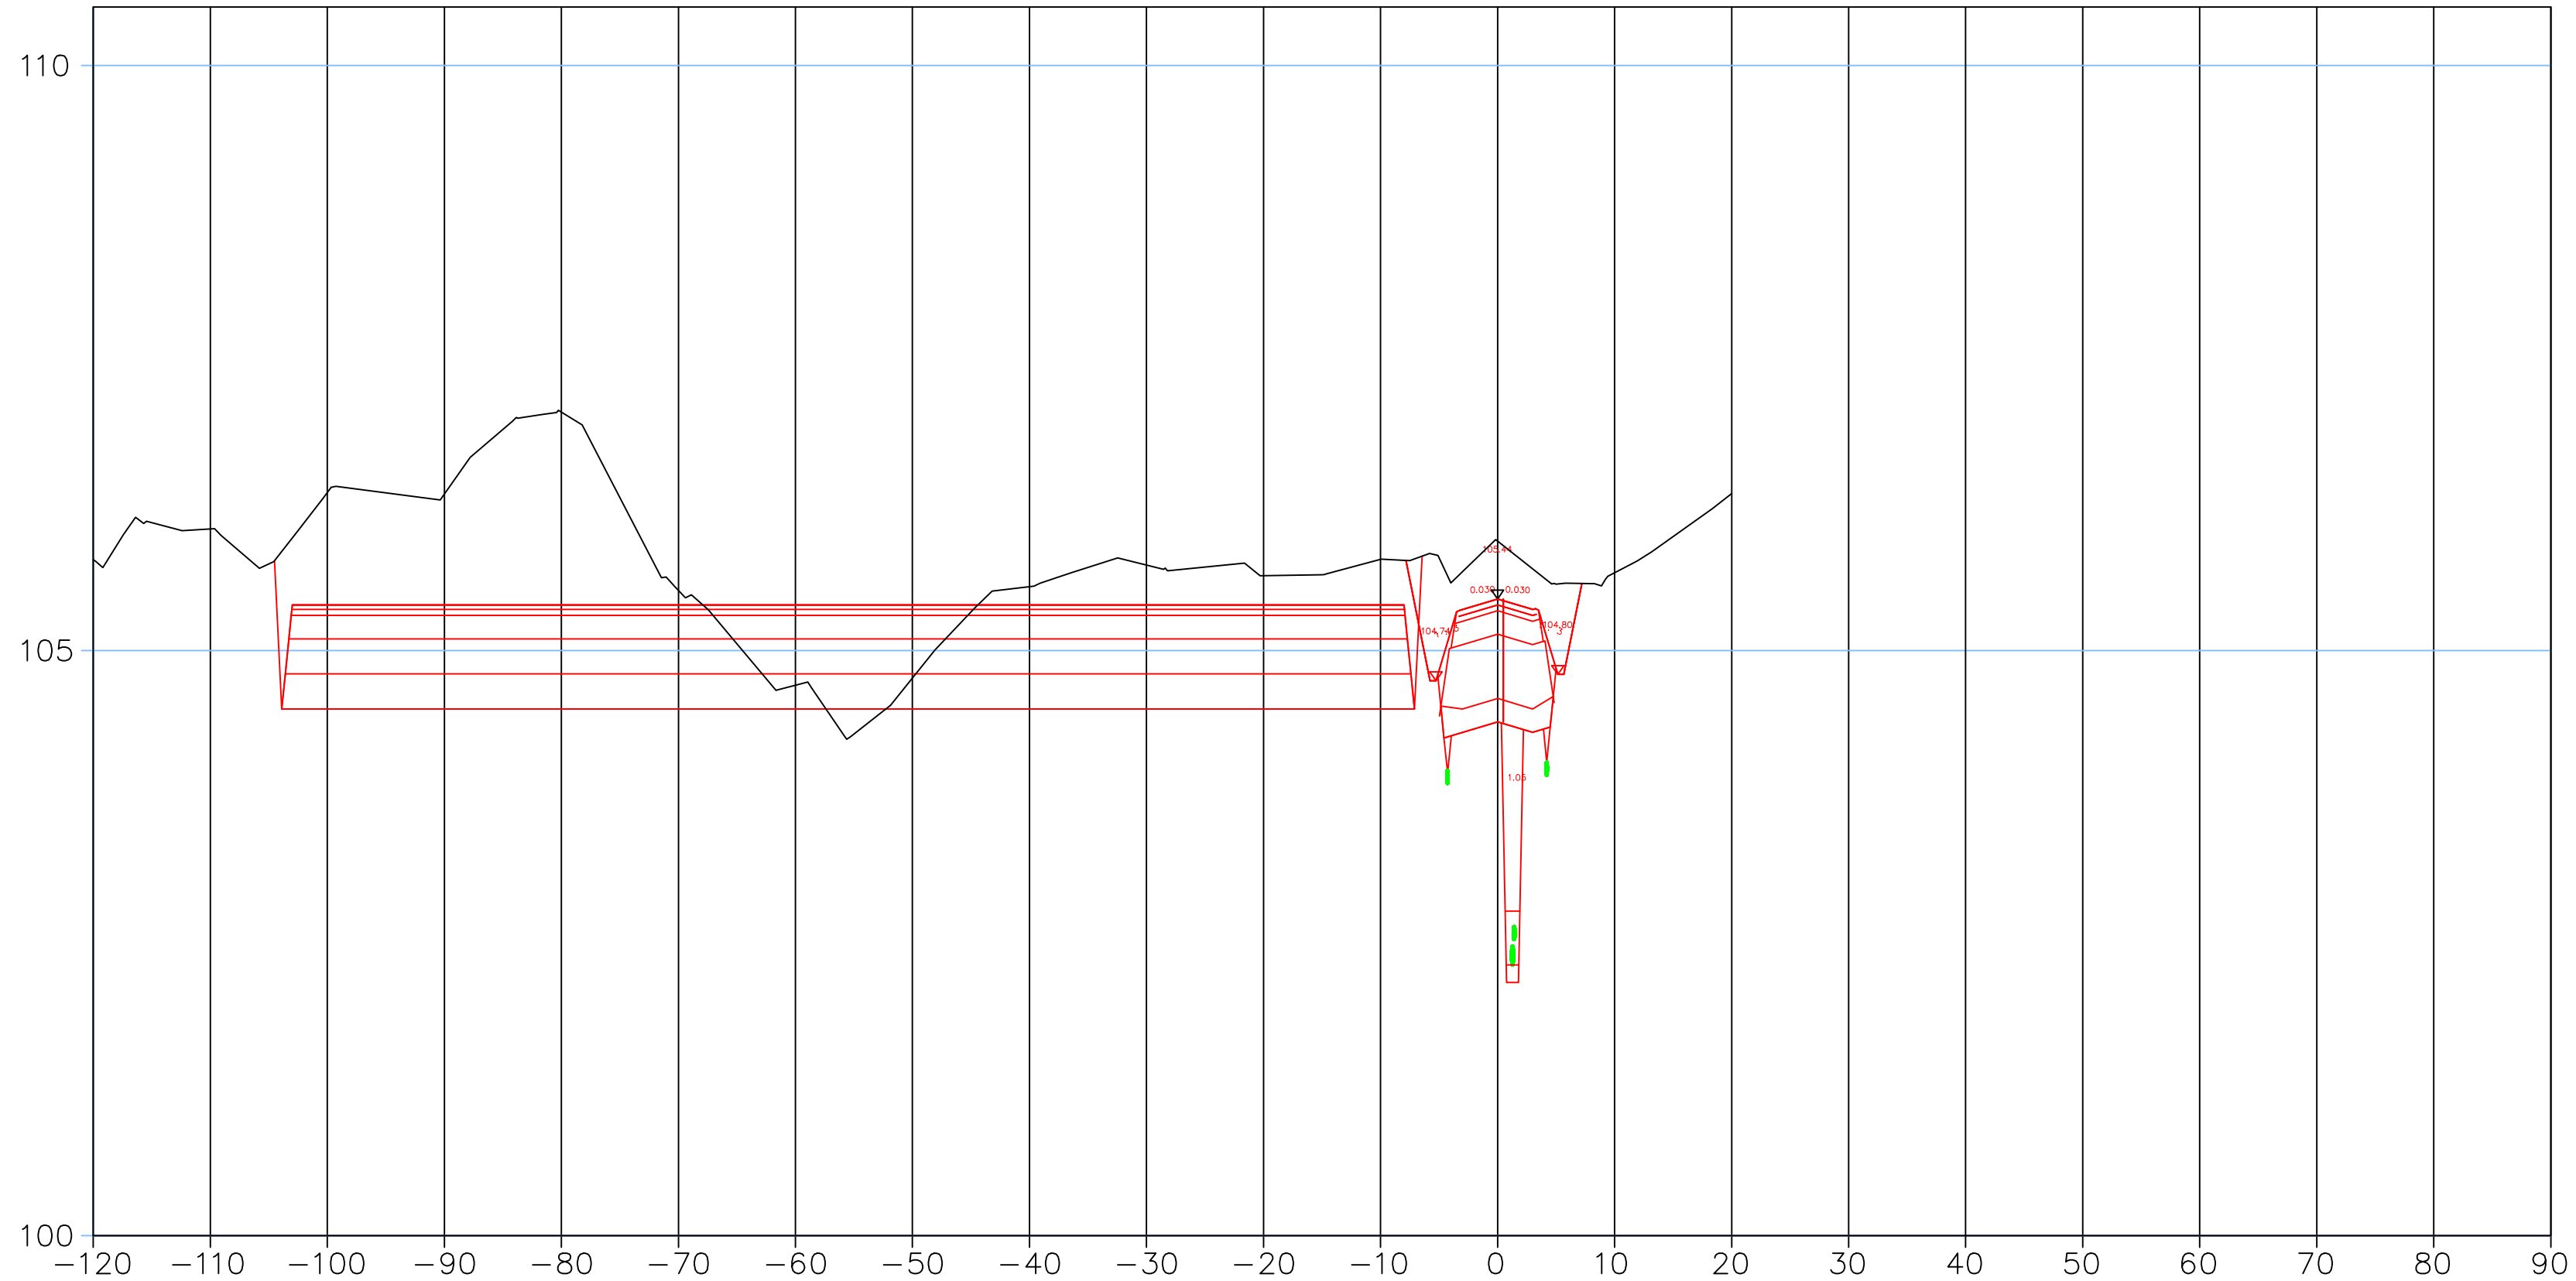

| Merkki | Muutos | Pvm | Suunn. | Tark. |
|----------------|-------------------|---------------------|--------|----------|
| DESTIA | | Hankkeen nimi: - | | |
| Poikkileikkaus | Nokiniityntie_2_2 | LEIKKAUS B-B | | |
| Pvm | 12.10.2022 | Mittakaava | 1:500 | Piir.nro |