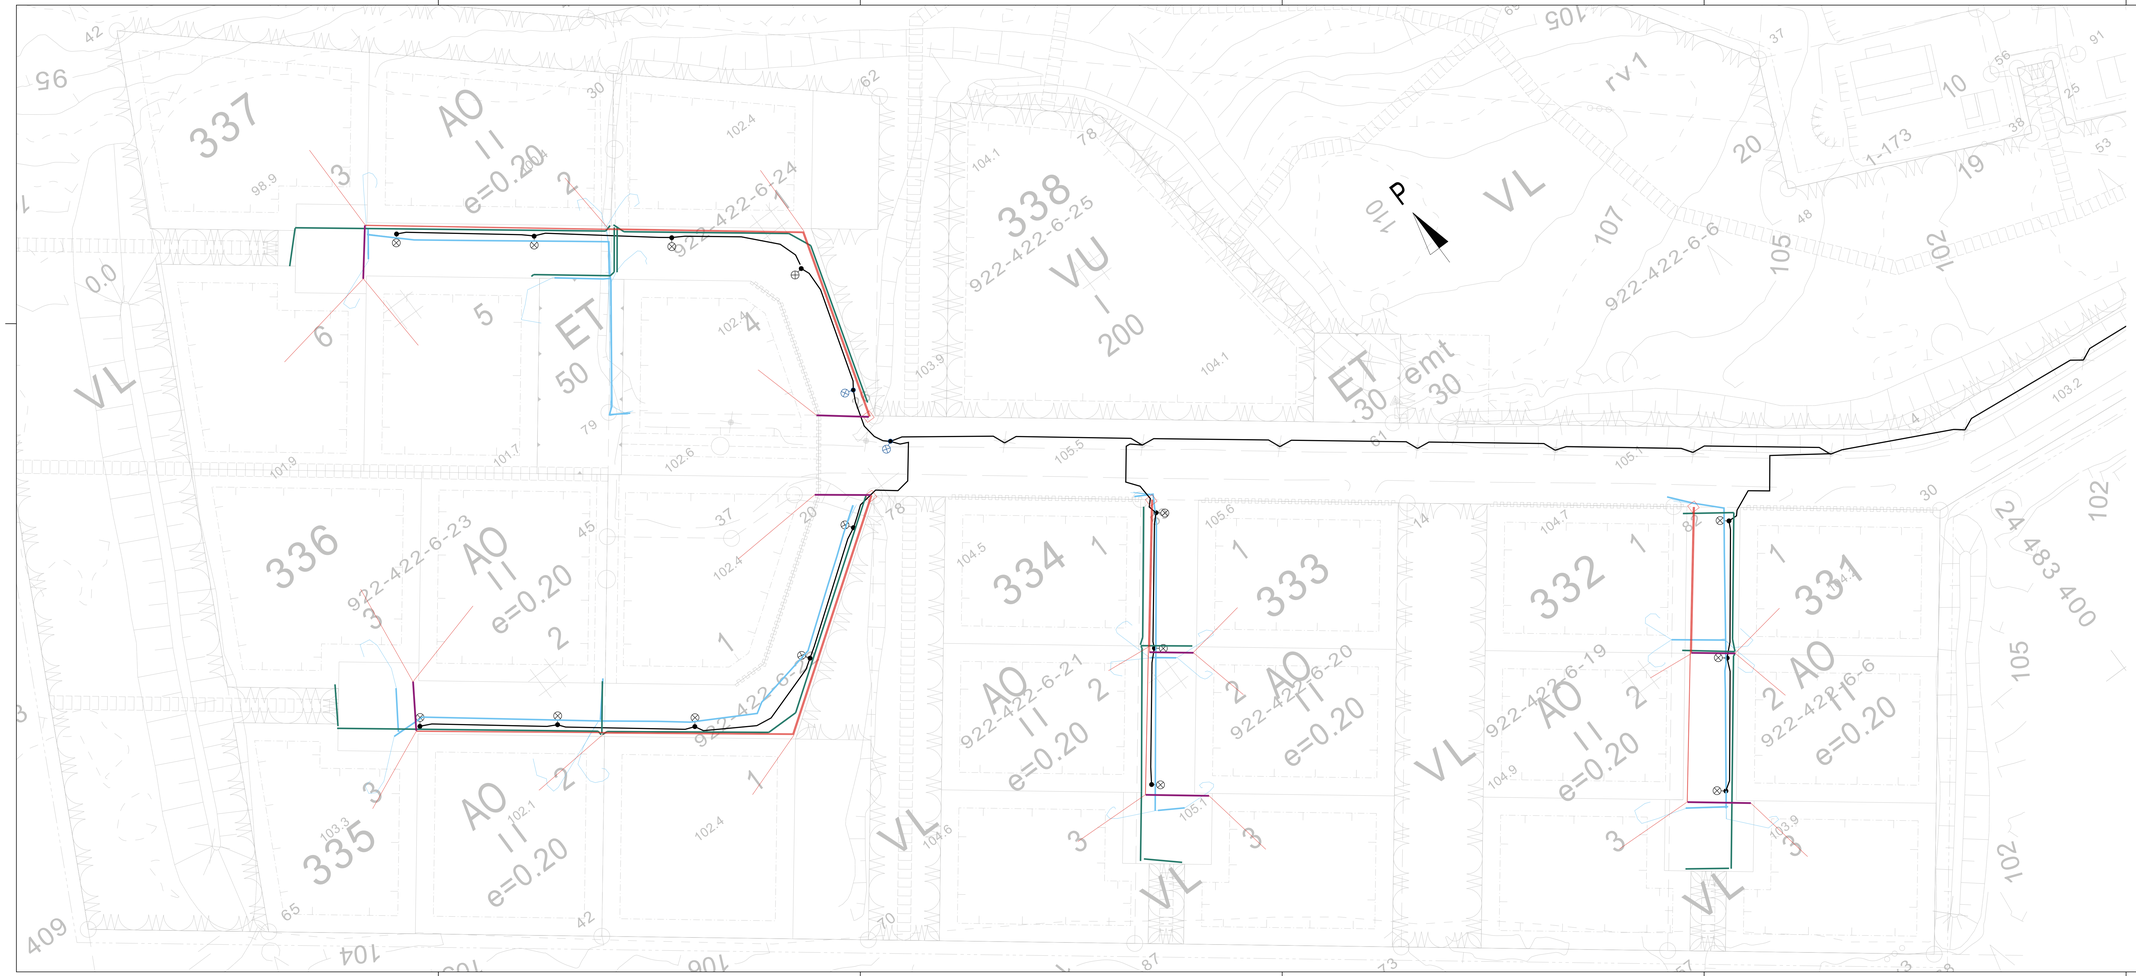

UUSI VALAISIN

SIIRRETTY VALAISIN

VALAISTUS, SUOJAPUTKI 110 PVC, SN16

ELENIA, SUOJAPUTKI 160 PVC

IPP/LENNU, KAAPELI
IPP/LENNU, SUOJAPUTKI 110 PVC, SN16

ELISA, KAAPELI
ELISA, SUOJAPUTKI 110 PVC, SN16

TUNNUS	MUUTOS	SUUNN.	PÄIVÄYS	TARK.

Koordinaattijärjestelmä
ETRS-GK24

Korkeusjärjestelmä
N2000

KOHTEEN NIMI JA OSOITE
VESILAHDEN KUNTA
METSÄMANTEREEN ALUEEN
KUNNALLISTEKNIIKKA
RAKENNUSSUUNNITELMA

PIIRUSTUKSEN SISÄLTÖ
YLEISKARTTA
KAAPELOINNIT JA VALAISTUS

MITTAKAAVA
1:2000

SUUNN. TITEOR
TARK. FIEPPV
HYV. FIEPPV
30.4.2026

TIEDOSTO

SUUNN.ALA

TYÖ N:O
25024408

PIIR N:O
202

MUUTOS

SWECO

Sweco Finland Oy
Hatanpään valtatie 11, 33100 TAMPERE