
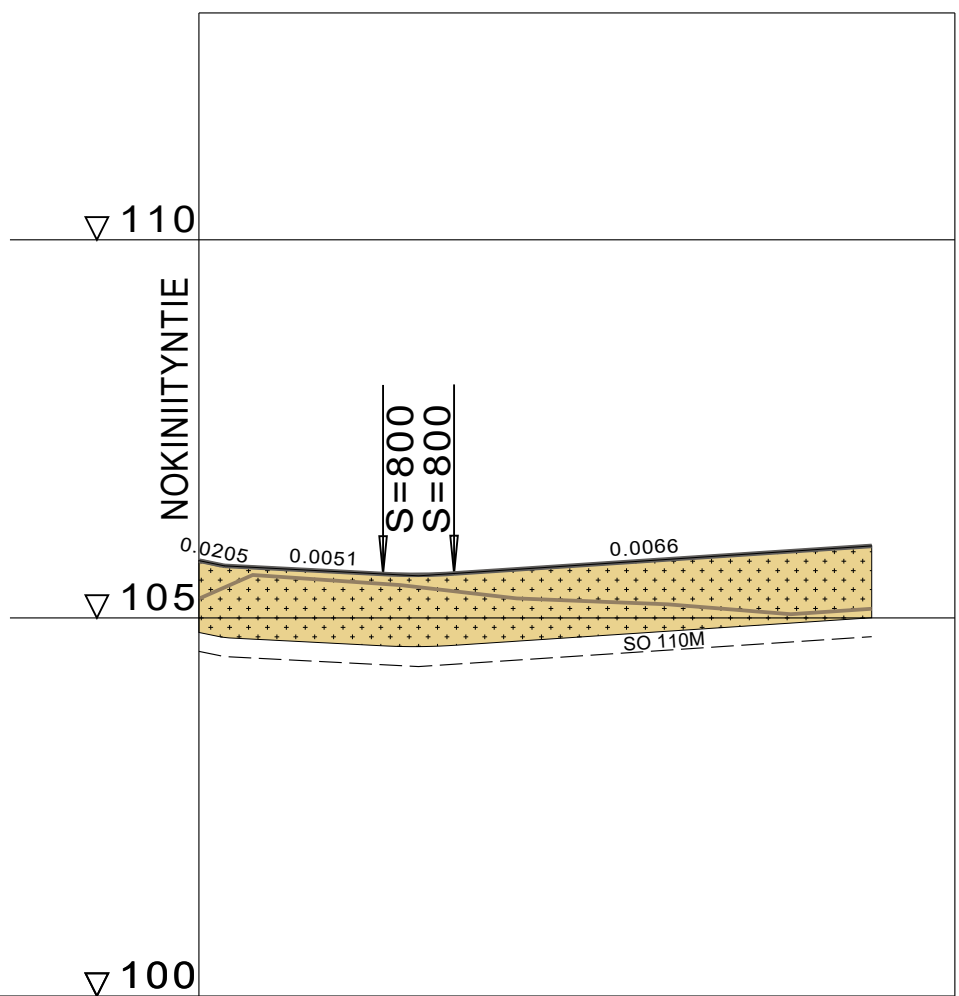


KUIVATUS

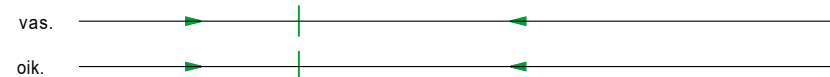


VESIJOHTO	LAEN KORKEUS PUTKEN MITAT, LAATU
	PAALU
HULEVESIVIAMÄRI	SISÄPOHJAN KORKEUS PUTKEN MITAT, LAATU
	PAALU KAIVOVÄLI, KALTEVUUS
JÄTEVESIVIAMÄRI	SISÄPOHJAN KORKEUS PUTKEN MITAT, LAATU
	PAALU KAIVOVÄLI, KALTEVUUS

PUTKIEN PERUSTAMISTAPA			
PÄÄLLYSRAKENNE		5D-95	
MATKA	0.00 3.37	20.99	9.39
KALTEVUUS / PYÖRISTYSSÄDE	-0.0205	-0.0051	0.0066
TASAUSVIIVAN KORKEUS	105.76	105.65	105.60
	105.57	105.63	105.69
	105.28	105.76	105.83
MAANPINNAN KORKEUS	105.25	105.55	105.48
	105.40	105.57	105.63
	105.28	105.69	105.76
	105.12	105.83	105.89
PAALUTUS	0	50	100
KAAREVUUS	Sr		
	qo=0.030		
AJORADAN SIVUKALTEVUUS	qv=0.030		

TYYPPIPOIKKILEIKKAUS PAALULTA 30

1:100

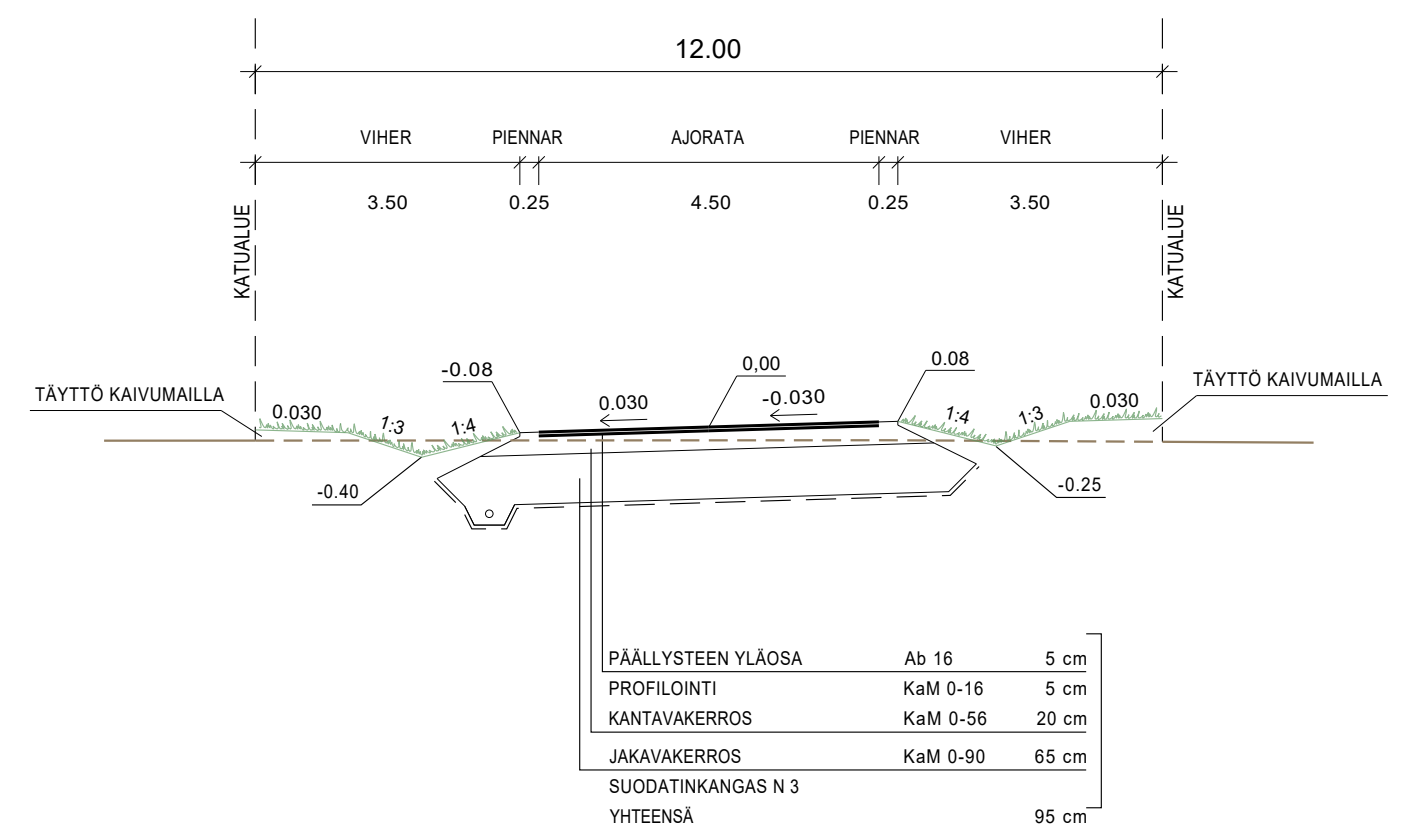

Koordinaattijärjestelmä ETRS-GK24		Korkeusjärjestelmä N2000	
KOHTeen NIMI JA OSOITE VESILAHDEN KUNTA METSÄMANTEREEN ALUEEN KUNNALLISTEKNIikka KATUSUUNNITELMA		MITTAKAAVA PIIRUSTUKSEN SISÄLTÖ PITUUSLEIKKAUS 1:1000/1:100 TYYPPIPOIKKILEIKKAUS 1:100 KANERVAKUJA	
	SUUNN. FITEOR	TIEDOSTO	
	TARK. FITEOR	SUUNN.ALA	TYÖ N:O
	HYV. FIEPPV	7.4.2026	25024408
Sweco Finland Oy Hatanpään valtatie 11, 33100 TAMPERE		PIIR N:O	MUUTOS
		111	