


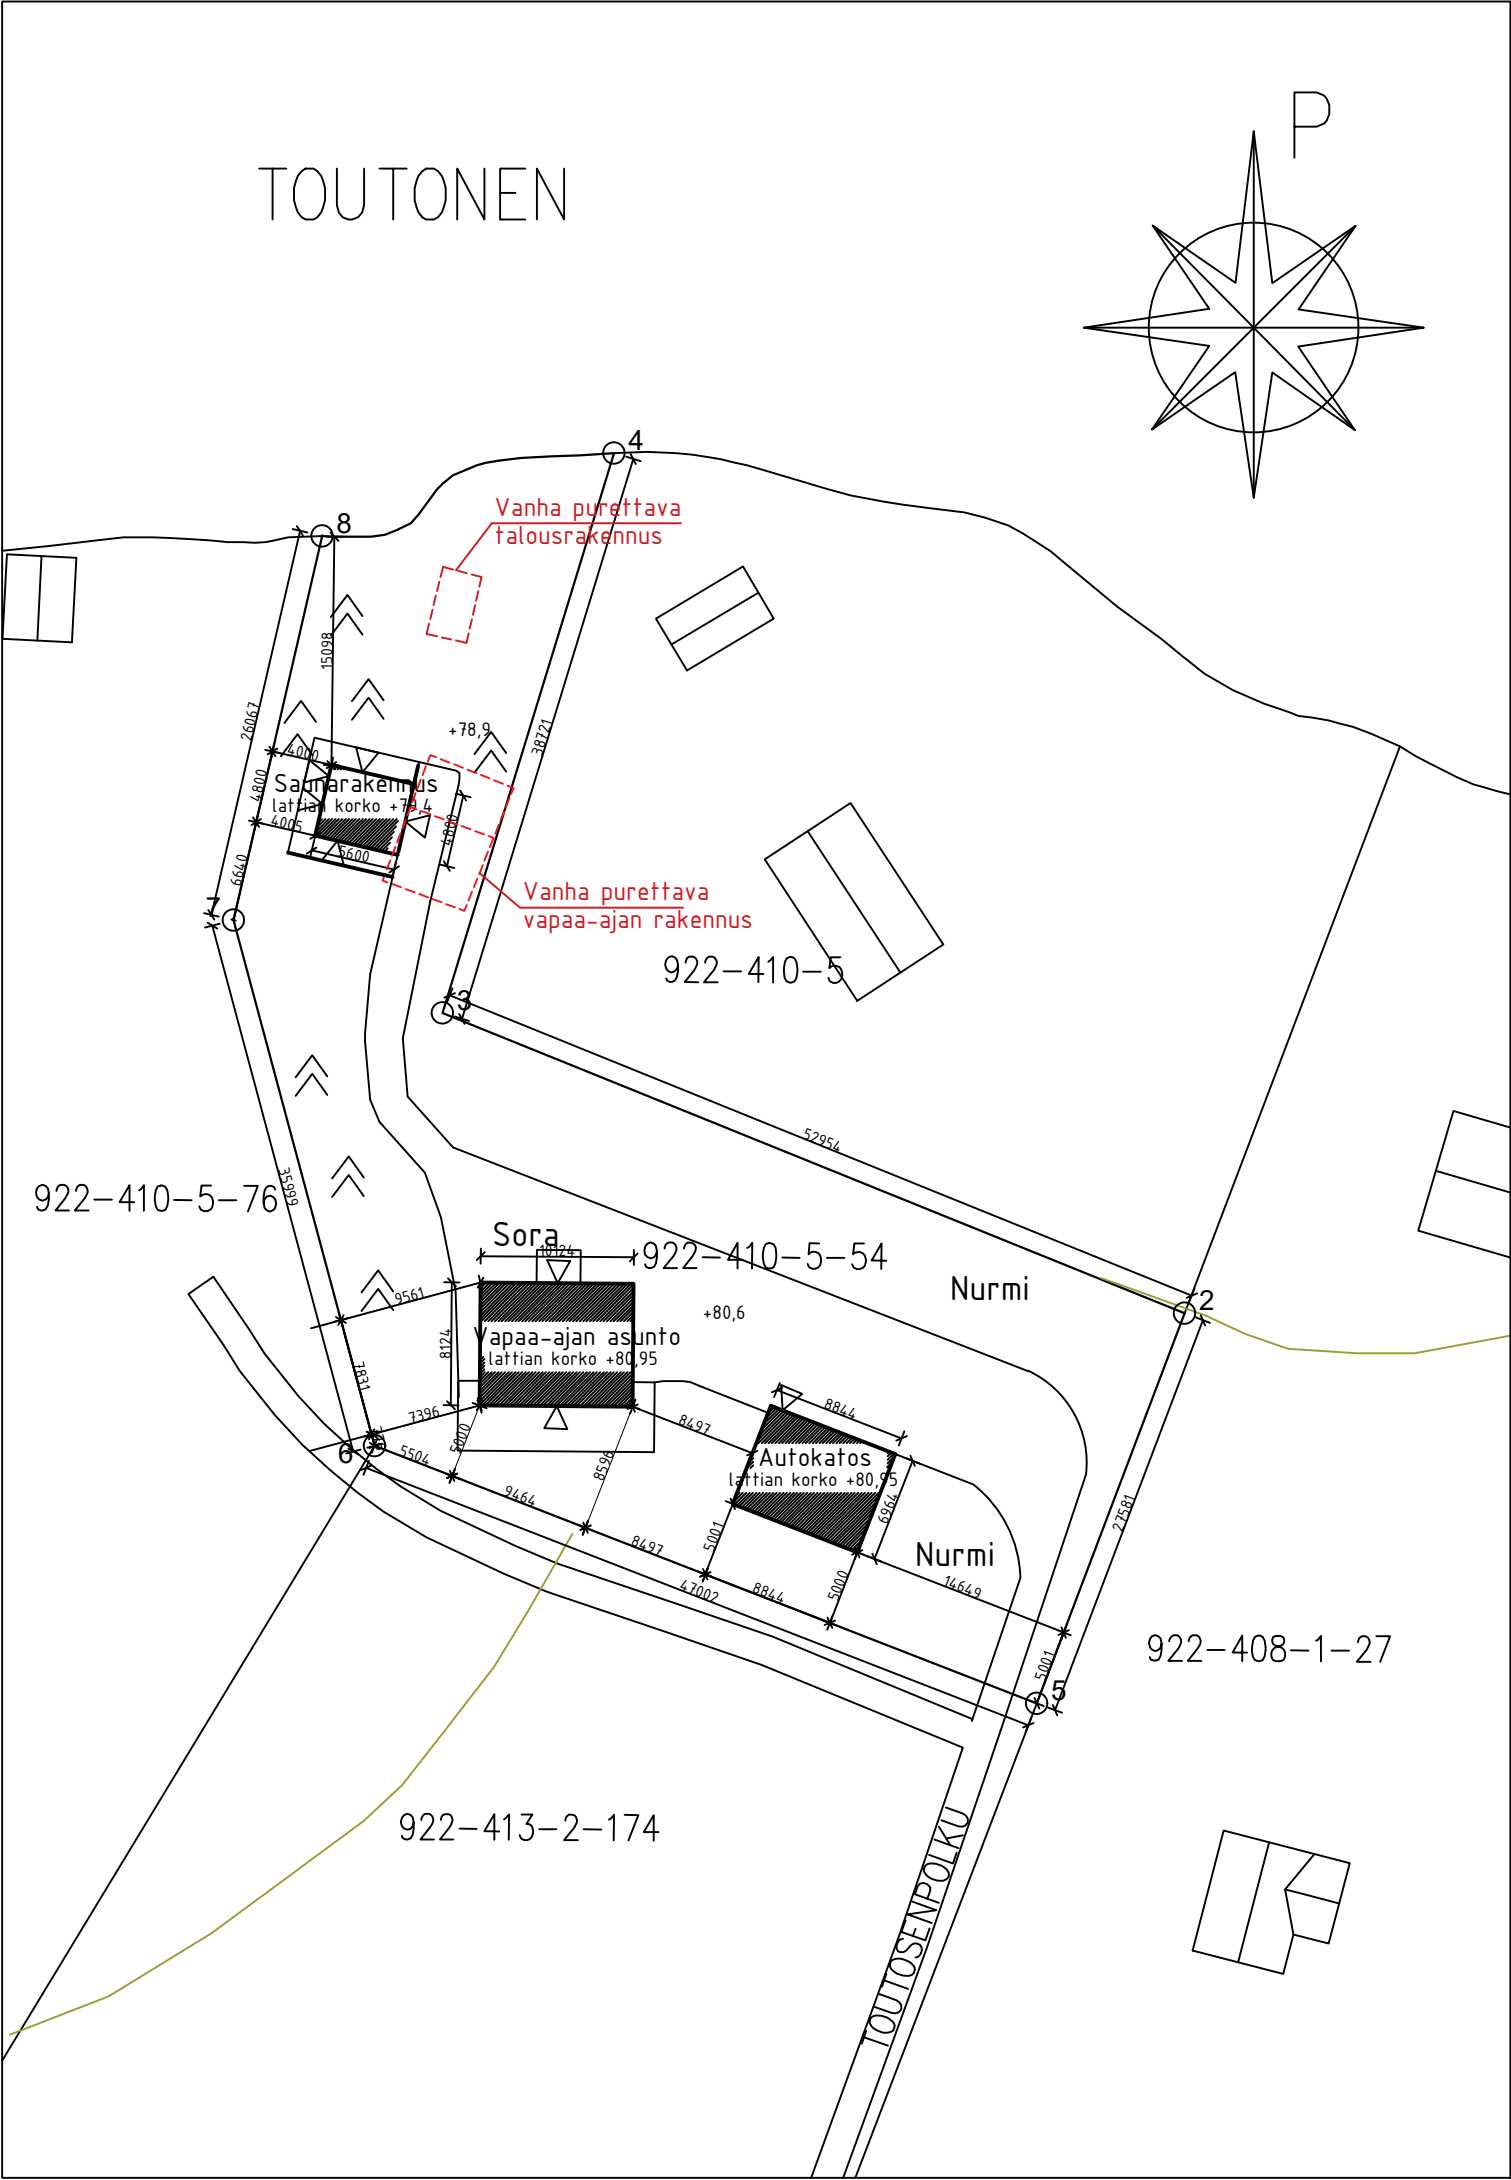

Kokotiedot				
Tontin pinta-ala	0,204	ha	Rakennettava kerrosala	
Rakennusoikeus	105+30+20		Mökki	92 m2
			Saunarakennus	27 m2
Autopaikat	2	kpl	Autokatos	18 m2
Huoneistoalat			Rakennettava kerrosala US250	
Mökki	73	m2	Mökki	91 m2
Saunarakennus	21	m2	Saunarakennus	27 m2
Autokatos	14	m2	Autokatos	18 m2
Tilavuus			Olemassaoleva kerrosala	
Mökki	300	m2	-	
Saunarakennus	85	m3	Purettava kerrosala	
Autokatos	60	m2	Vapaa-ajan asunto	30 m2
			Talousrakennus	13 m2

-RAKENNUSTEN KORKEUSASEMAT TARKISTETAAN RAKENNUPAIKALLA ALOITUSKOKOUKSESSA.

-RAKENNUKSEN PALOLUOKKA P3

-PINTAVEDET JOHDETAAN RAKENNUKSESTA POISPÄIN MAANPINNAN KALLISTUKSIN. RAKENNUKSEN VIERELLÄ 3M:N MATKALLA KALLISTUS MIN. 5%

-VÄHÄISET POIKKEAMISET:
SAUNARAKENNUKSEN KERROSALA 8% YLI ASEMAKAAVAMÄÄRÄYKSEN

- MAASTOKÄYRÄ
- TONTIN RAJA
- PURETTAVA RAKENNUS

KORKEUDET ESITETTY N2000 KORKEUSJÄRJESTELMÄSSÄ.

Kaupunginosa	Kortteli/tila	Tontti/mo	Viranomaisten merkintöjä
	922-410-5-54		
Rakennusoimenpide	UUDISRAKENNUS		
Rakennuskohde	Vapaa-ajan asunto Touhosenpolku 52 37470 Vesilahti		
Piirustuksen sisältö	Asemapiirros		
Mittakaavat	1 : 500		
Allekirjoitus	Suunnitteluala, työnumero ja piirustusnumero		
	Muutos		
Päiväys, suunnittelija, nimen selvennys ja koulutus	Yhteyshenkilö		
9.5.2025 Harri Kuhna, RI	Rakennustoimisto JK Plan Oy, 0505689573		