



## PL 0-230

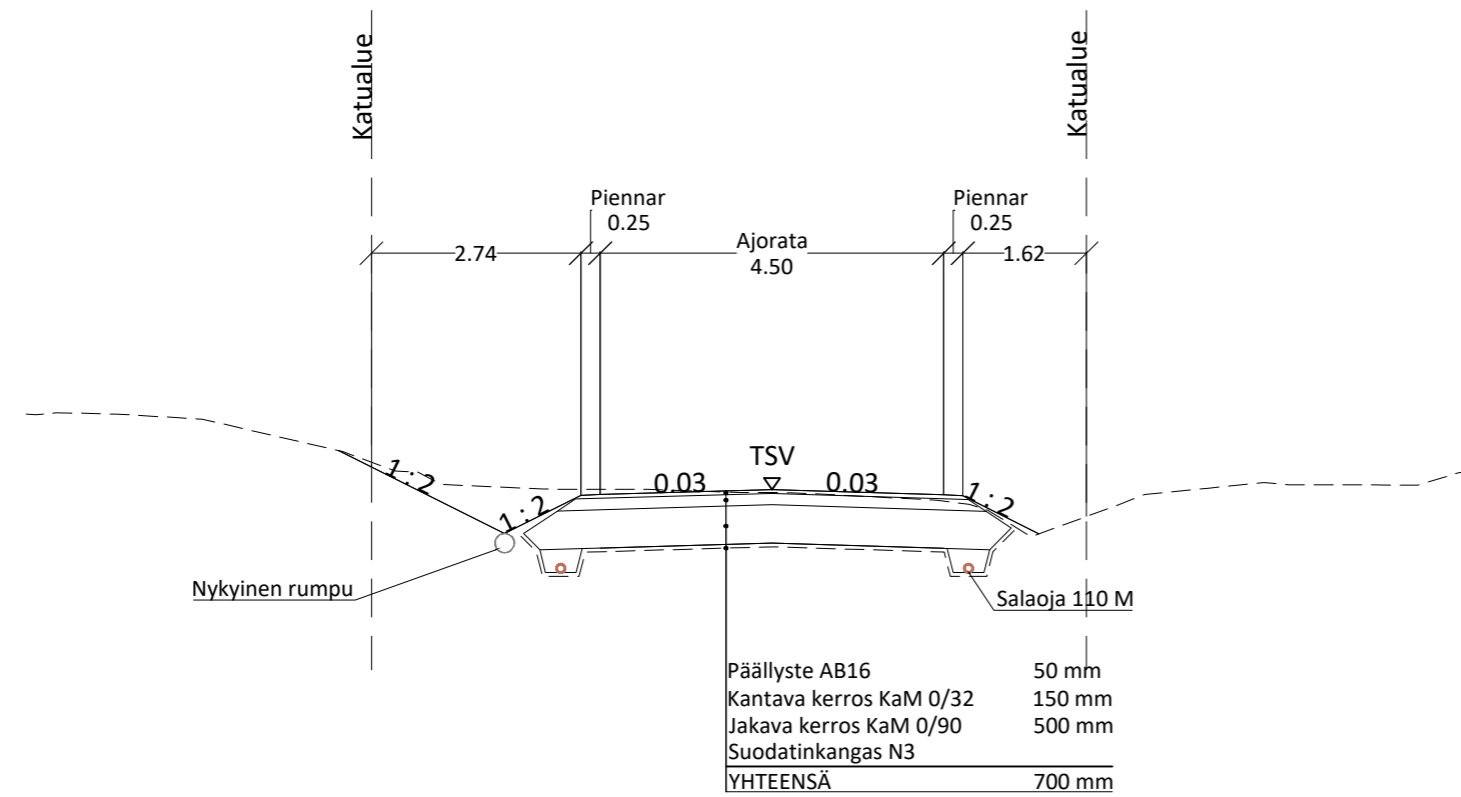

## PL 230-355

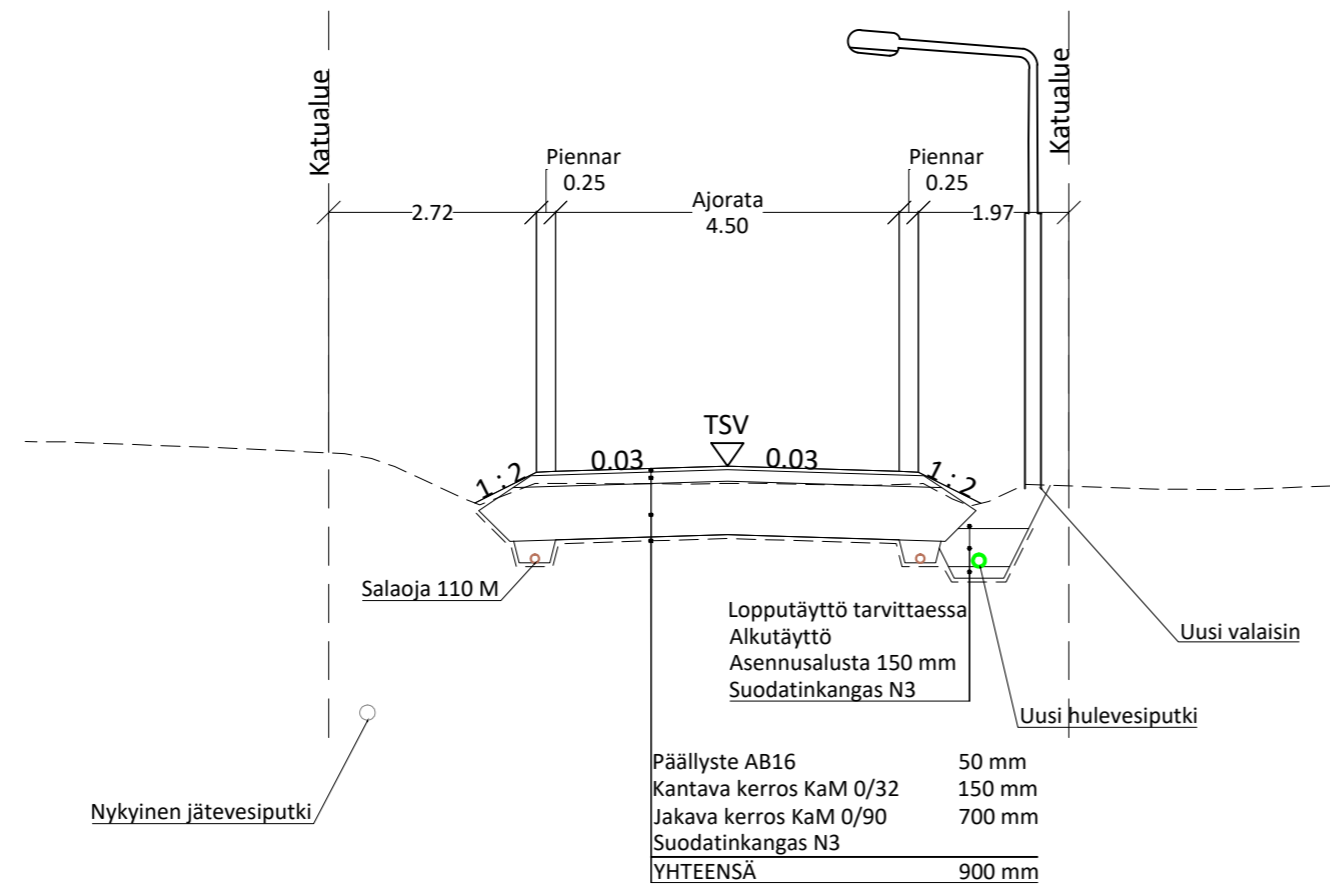

Merkki	Muutos	Pvm	Suunn.	Tark.
Hankkeen nimi				
<b>Kuuliantien kadun saneeraussuunnittelu Rakennussuunnitelma</b>				
Piirustuksen sisältö				
Rakenteelliset tyyppipoikkileikkaukset				
<b>DESTIA</b> A COLAS COMPANY			 Vesilahden kunta	
Pvm	Suunn.	V. Tulkki	Pvm	Tark.
14.7.2023	Proj.pääll.	I. Miekka		Hyv.
Koordinaattijärjestelmä GK24 Korkeusjärjestelmä N2000			Mittakaava 1:100	Piir.nro 3-01