KUIVATUS

vas.

oik.

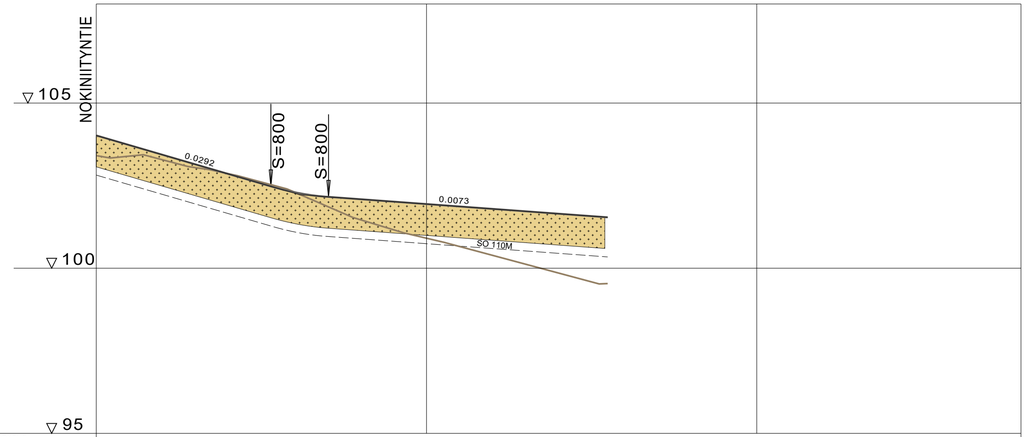

VESIJOHTO	LAEN KORKEUS PUTKEN MITAT, LAATU	
	PAALU	
HULEVESIVIEMÄRI	SISÄPOHJAN KORKEUS PUTKEN MITAT, LAATU	
	PAALU KAIVOVÄLI, KALTEVUUS	
JÄTEVESIVIEMÄRI	SISÄPOHJAN KORKEUS PUTKEN MITAT, LAATU	
	PAALU KAIVOVÄLI, KALTEVUUS	
PUTKIEN PERUSTAMISTAPA		
PÄÄLLYSRAKENNE		5D-95
MATKA		0.00 / 52.87 / 52.87 / 17.46 / 70.33 / 84.52 / 154.85
KALTEVUUS / PYÖRISTYSSÄDE		-0.0292 / S=800 / -0.0073
TASAUSVIIVAN KORKEUS		104.02 / 103.73 / 103.44 / 103.14 / 102.85 / 102.56 / 102.30 / 102.16 / 102.09 / 102.02 / 101.94 / 101.87 / 101.80 / 101.72 / 101.65 / 101.58
MAANPINNAN KORKEUS		103.41 / 103.39 / 103.28 / 103.05 / 102.86 / 102.61 / 102.30 / 101.87 / 101.47 / 101.16 / 100.91 / 100.66 / 100.39 / 100.12 / 99.85 / 99.58 / 99.54
PAALUTUS		0 / 50 / 100 / 150 / 200
KAAREVUUS		Sr (34.21) / Sr (59.11) / Sr (54.85)
AJORADAN SIVUKALTEVUUS		qo=0.030 / R=20 / qv=0.030 / 60.00 / 78.00 / 1%/3m / 1%/3m / qv=0.030 / qo=0.030

TYYPPIPOIKKILEIKKAUS PAALULTA 60

1:100

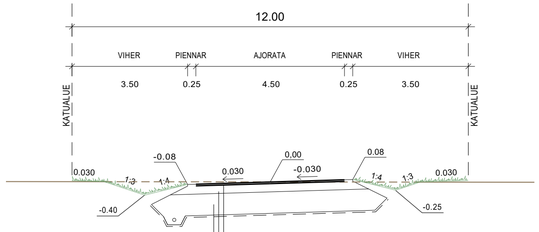

PÄÄLLYSTEEN YLÄOSA	Ab 16	5 cm
PROFILOINTI	KaM 0-16	5 cm
KANTAVAKERROS	KaM 0-56	20 cm
JAKAVAKERROS	KaM 0-90	65 cm
SUODATINKANGAS N 3		
YHTEENSÄ		95 cm

TYYPPIPOIKKILEIKKAUS PAALULTA 100

1:100

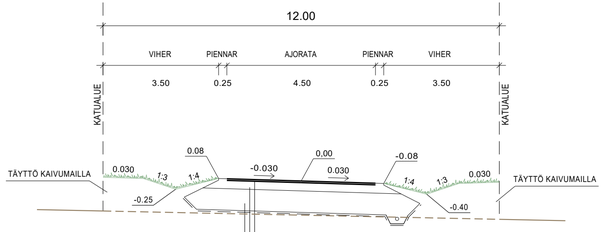

PÄÄLLYSTEEN YLÄOSA	Ab 16	5 cm
PROFILOINTI	KaM 0-16	5 cm
KANTAVAKERROS	KaM 0-56	20 cm
JAKAVAKERROS	KaM 0-90	65 cm
SUODATINKANGAS N 3		
YHTEENSÄ		95 cm

Koordinaattijärjestelmä ETRS-GK24	Korkeusjärjestelmä N2000
KOHTEEN NIMI JA OSOITE VESILAHDEN KUNTA METSÄMANTEREEN ALUEEN KUNNALLISTEKNIIKKA KATUSUUNNITELMA	PIIRUSTUKSEN SISÄLTÖ PITUUSLEIKKAUS TYYPPIPOIKKILEIKKAUS HAAPAKUJA MITTAKAAVA 1:1000/1:100 1:100

SWECO

Sweco Finland Oy
Hatanpään valtatie 11, 33100 TAMPERE

SUUNN.	FITEOR
TARK.	FITEOR
HYV.	FIEPPV
	7.4.2026

TIEDOSTO

SUUNN.ALA	TYÖ N:O	PIIR N:O	MUUTOS
	25024408	113	